
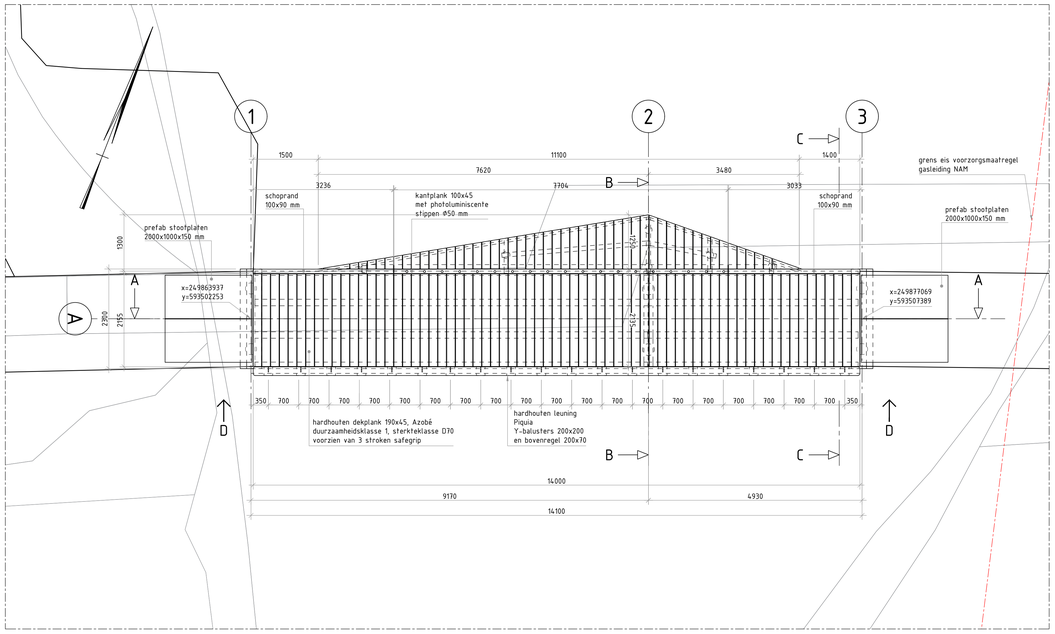



Bovenaanzicht brug 8


schaal 1:50

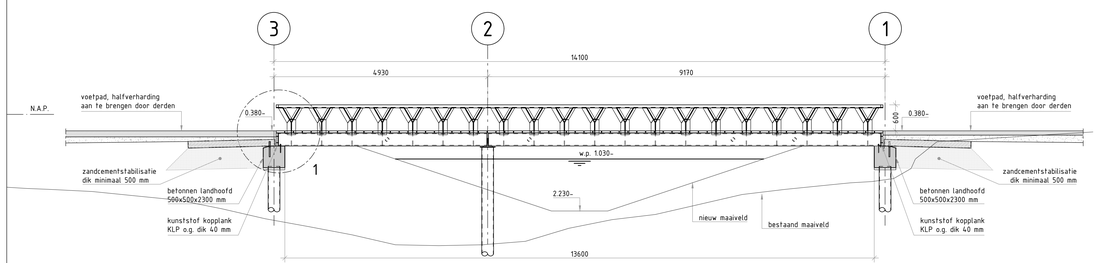

Doorsnede A


schaal 1:50

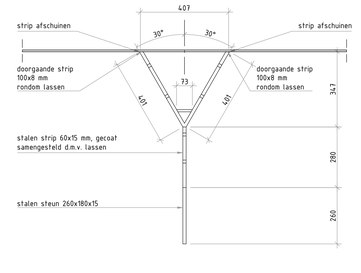

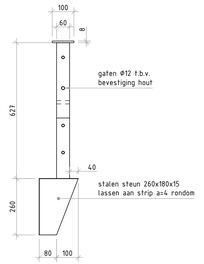


Voor- en zijaanzicht samengestelde strip baluster

schaal 1:10

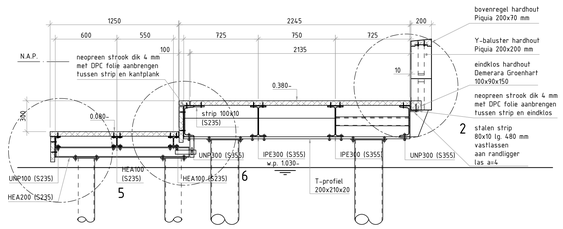


Doorsnede B

schaal 1:20

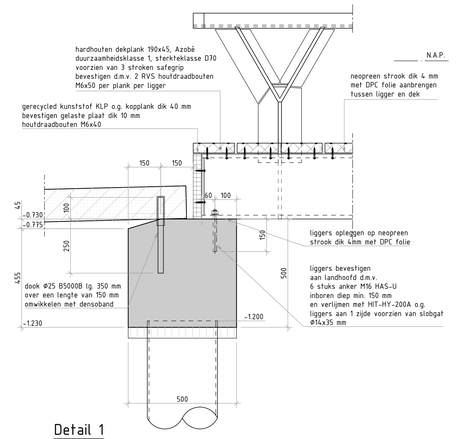


Detail 1

schaal 1:10

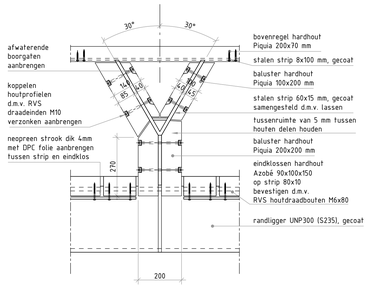

Detail 3

schaal 1:10

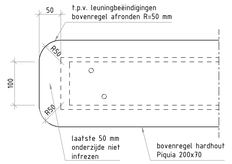

Detail 7


schaal 1:5

Doorsnede C

schaal 1:20

Detail 2

schaal 1:10

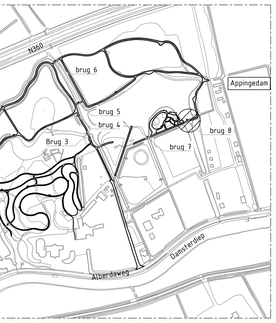

Detail 4. Paalkop

schaal 1:20

Aanzicht D

schaal 1:50

Detail 5

schaal 1:10

Detail 6

schaal 1:10

	Heirenvooi	Palen aanbrengen d.m.v. inwendig heien								
	Type	locatie	Materiaal	Afmeting	Aantal	Inheinniveau t.o.v. NAP (in m)	B.k. paal t.o.v. NAP (in m)	Paallengte (in m)	Voetplaat	Vullen met beton	Kopwapening
brug 8		as 1 en 3	staal (S235)	Ø273x8	4	-14,000	-1,200	12,80	Ø285x15	C30/37	6Ø12 lg 3,0 m + beugels Ø8-300
		as 2	staal (S235)	Ø273x8	2	-14,000	-0,760	13,24	Ø285x15	N.v.t.	N.v.t.
			staal (S235)	Ø168x8	6	-7,500	-0,940	6,56	Ø180x15	N.v.t.	N.v.t.

Bovenaanzicht fundering

schaal 1:50

Bovenaanzicht staalconstructie

schaal 1:50

Situatie

schaal 1:8000

Opmerkingen

- maten in millimeters, tenzij anders aangegeven
- hoogtekaarten in meters t.o.v. N.A.P.
- hoeken in graden
- coördinaten in mm. t.o.v. RD (RD=rijksdriehoeksstelsel)
- stortnaden opruwen
- vellingkanten 20x20 toepassen aan alle uitvendige in het zicht blijvende hoeken van het betonwerk

Legenda

0 10 20 30 40mm

Gewapend beton

Prefab beton

Werkvloer

Zandcementstabilisatie

Rev.	Datum	Omschrijving	Getekend
1.0	24-04-2026	Definitief	JGL
0.1	03-04-2026	Interne controle	JGL

Gemeente Eemsdelta

Voetgangersbruggen Landgoed Ekenstein Appingedam

Brug 8

Nieuwe situatie, doorsneden en details

Projectnr.:	WIL032405	Getekend:	J. Geel
Fase:	DO	Gecontroleerd:	A. Veltman
Status:	Definitief	Vrijgegeven:	B. Dijk
		Schaal:	zie tek.
		Formaat:	A0
		Blad nr.:	7 van 7
		Datum:	24-04-2026
Tekening nr.:	WIL032405-DO-TEK-108	Revisie:	1.0

wsp
Arlandaweg 5
8912 AR Leeuwarden
+31 88 310 20 00
wsp.com

TEMPLATE: NL2S – PLOTSCHAAL 1:1