

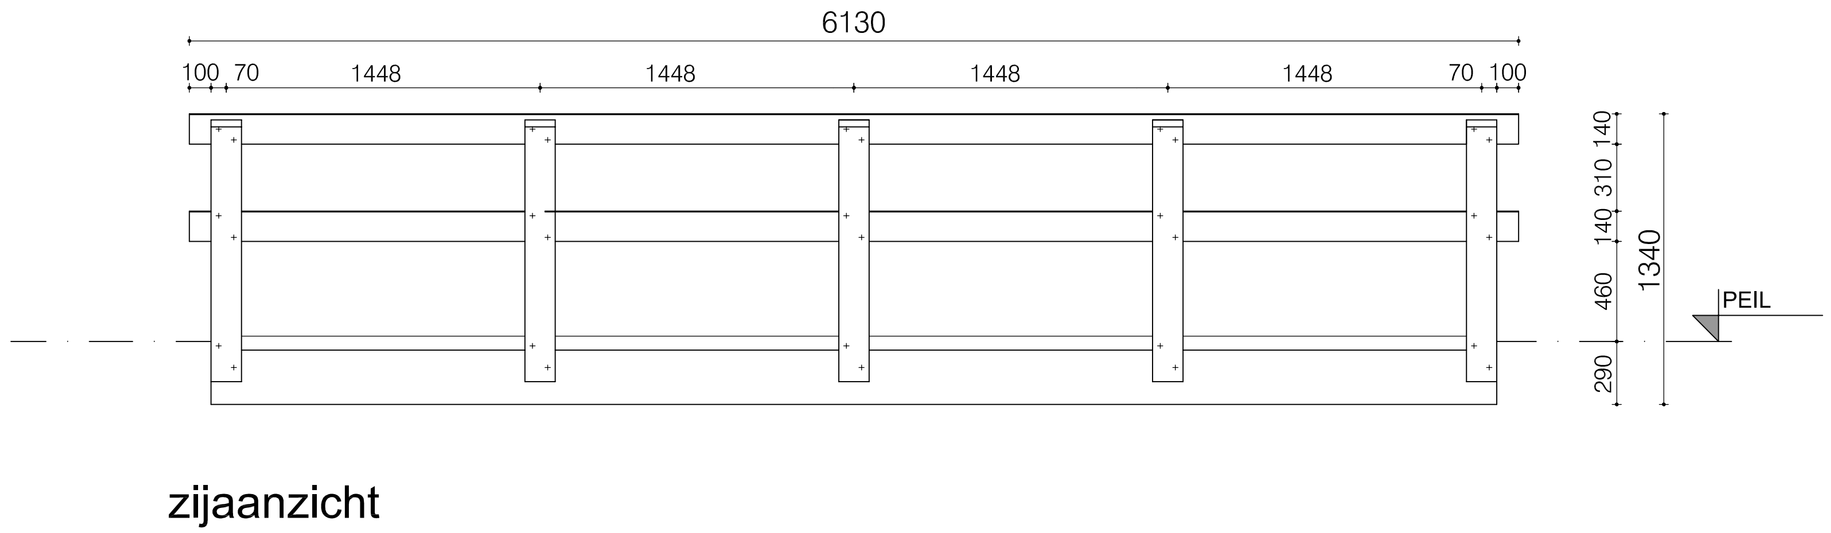



zijaanzicht
schaal 1:50

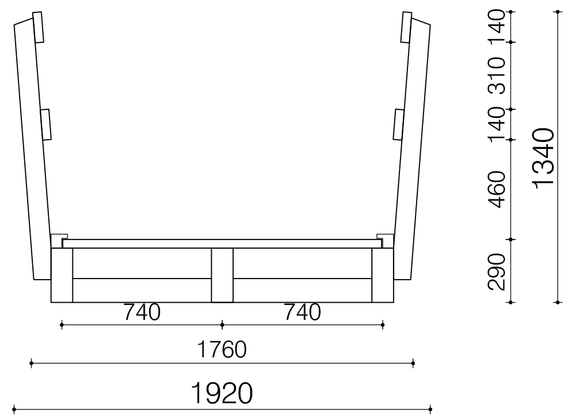


vooraanzicht (zonder grondschot)
schaal 1:50

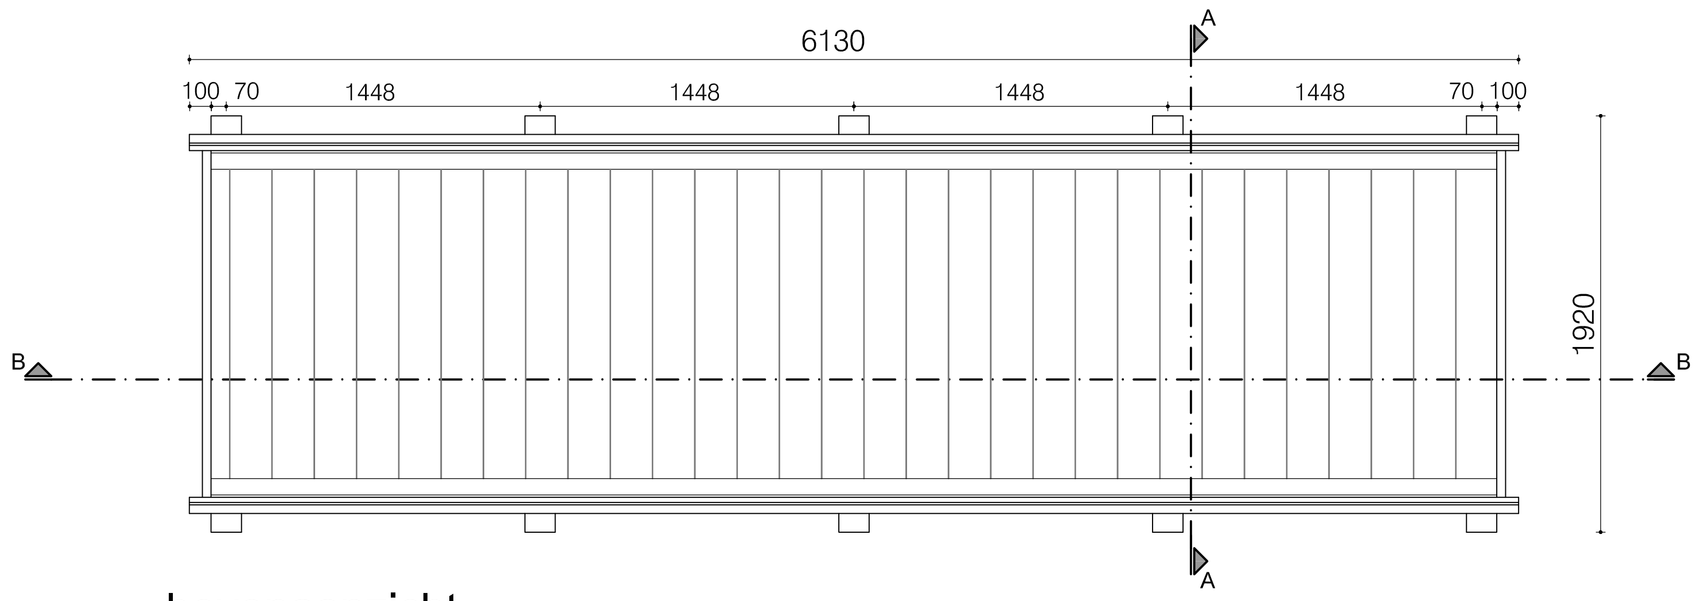

bovenaanzicht
schaal 1:50

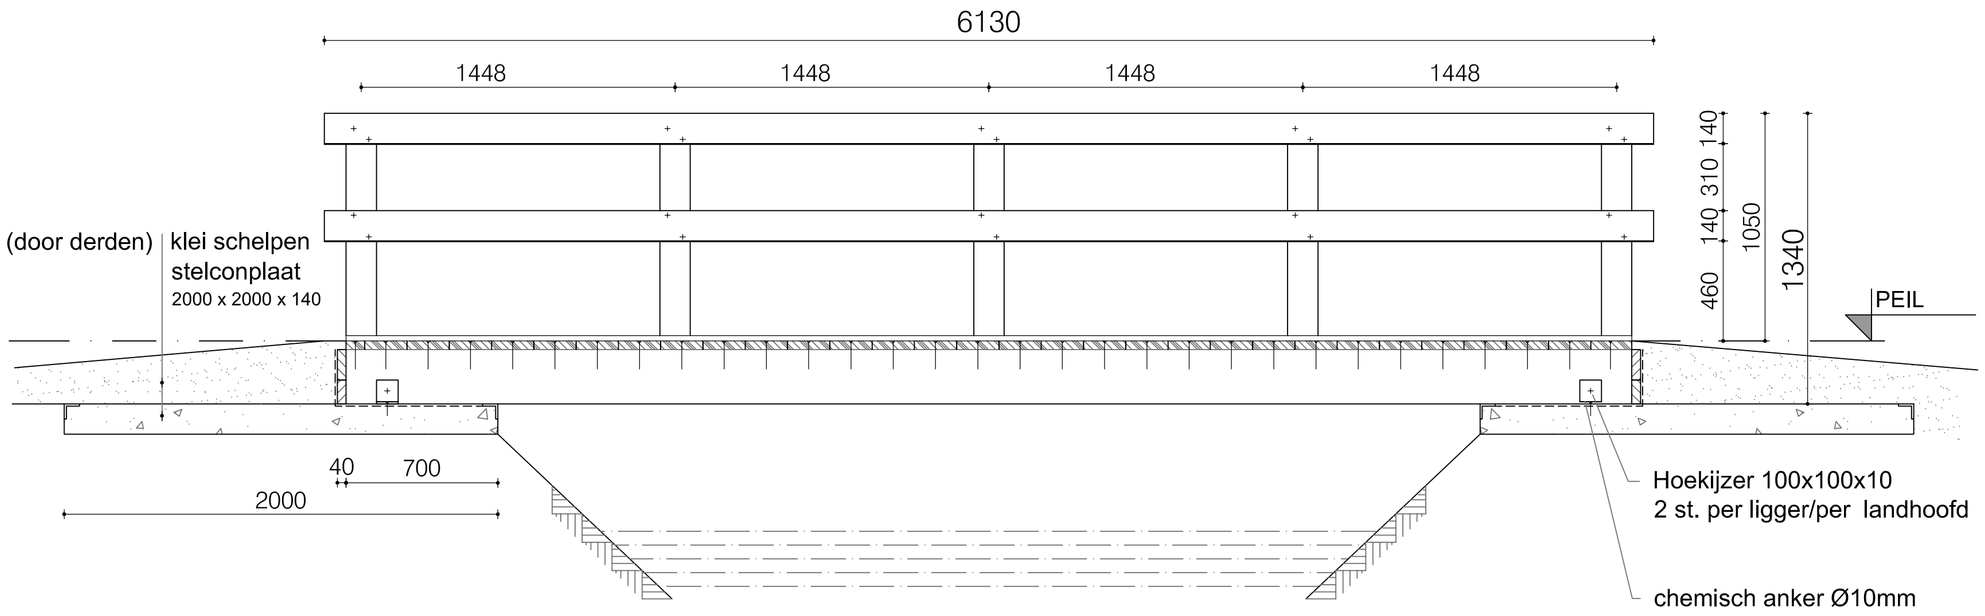

doorsnede B-B
schaal 1:50

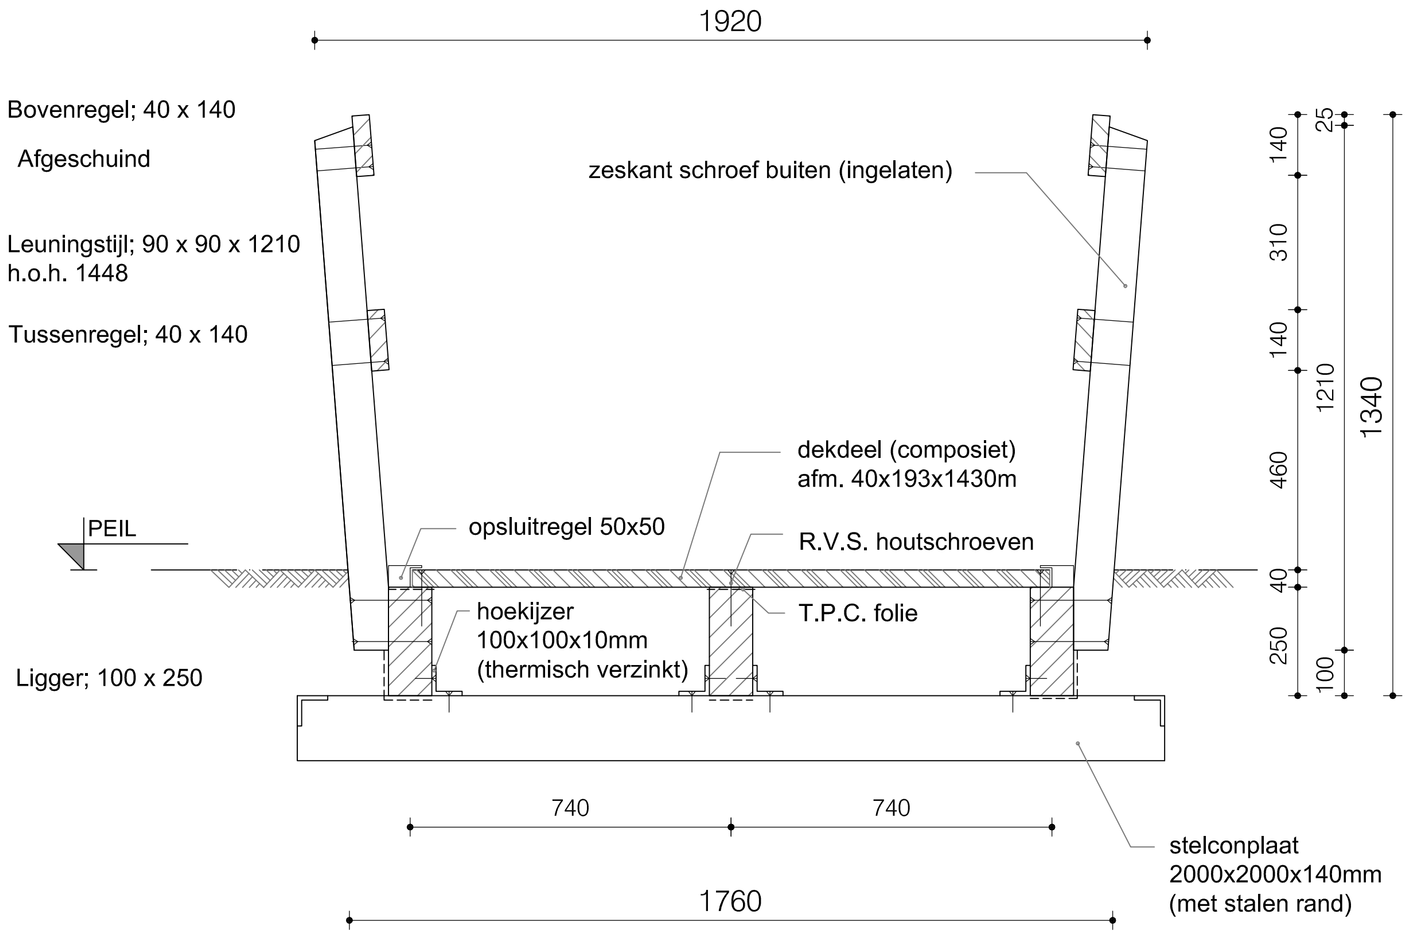

doorsnede A-A
schaal 1:100

Houtsoort; Angelim Vermelho (FSC) duurzaamheid klasse 1

Maten in millimeters, tenzij anders aangegeven
Hoogten in millimeters, t.o.v. NAP

wijz.	datum	omschrijving	getek.	gecontr.
4				
3				
2				
1	15/04/2008	Definitief	ARAM	HDE
0	03/03/2008	Concept	ARAM	HDE

Definitief

Project:
Brug Landgoed Ekenstein

Onderdeel:
Watergang grote vijver (code 36)

Opdrachtgever:
Gemeente Appingedam

afdeling	Infra ontwerp
formaat	A1
schaal	1:schaal
blad 1	van 1
Project nummer	
Tekeningnummer:	
bestandsnaam:	

Projectmanagement
Subsidieadvies
Milieuadvies
Asbestadvies
Infra ontwerp
Bouwmanagement
Detachering

MACG
Management & Advies Collectief Groningen

Bremenweg 7
9723 TC Groningen
Tel: 050-5798750
Fax: 050-5798755
E-mail: Info@macg.nl