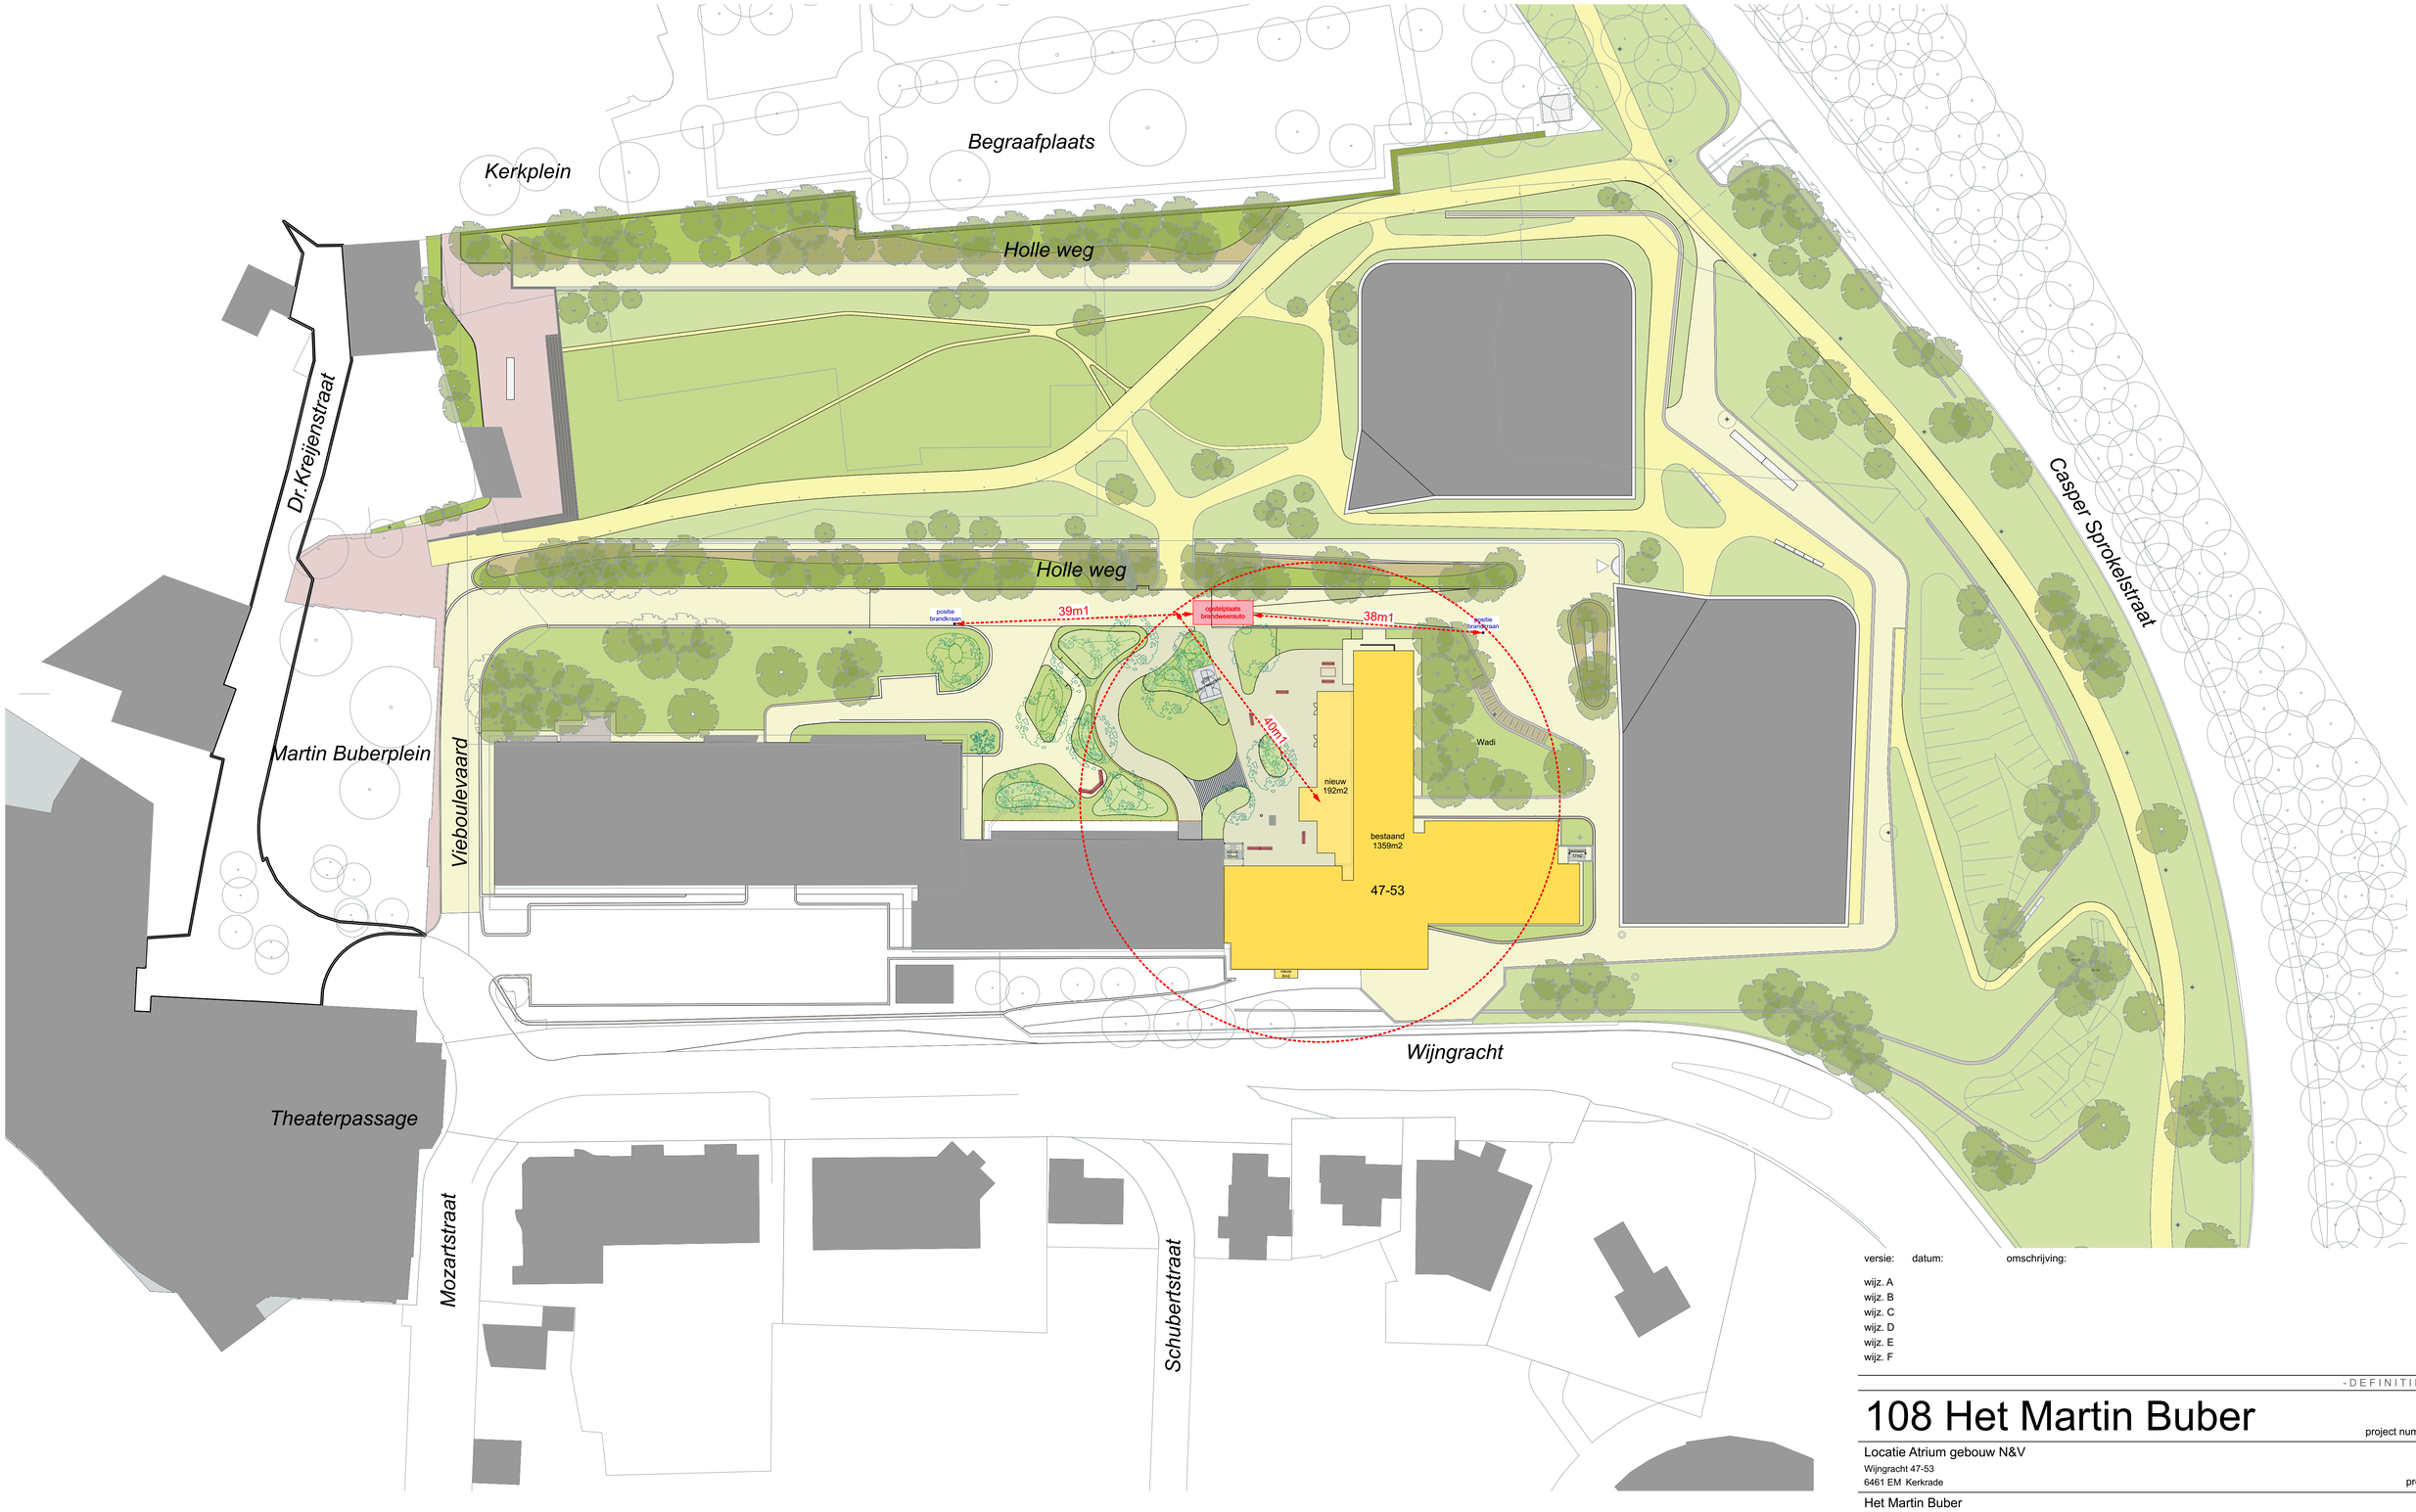


versie:	datum:	omschrijving:
wijz. A		
wijz. B		
wijz. C		
wijz. D		
wijz. E		
wijz. F		

- DEFINITIEF -

108 Het Martin Buber

project nummer

Locatie Atrium gebouw N&V
Wijngracht 47-53
6461 EM Kerkrade

project

Het Martin Buber
Stadskantoor 3
6461 AL Kerkrade

opdrachtgever

03 Bouwkundig - Nieuw

fase

DO.110A
Situatie

onderdeel

1:500 schaal | A1 formaat | 03 november 2026 datum

Deze tekening is eigendom van Phidias Community Innovation en mag zonder schriftelijke toestemming niet gereproduceerd of anderszins gebruikt worden

Phidias Community Innovation
Watersley 31
6132 KA Sittard
+31 (0) 46 711 1736
info@phidias.pro

- Alle maten tbv. uitvoering in het werk te meten en te controleren. Indien nodig eea. overleggen met de directie.

- Alle (sloop-) werkzaamheden volgen uit vergelijk bestaande en nieuwe situatie en opname ter plaatse. Indien nodig eea. overleggen met de directie.

N

Kadastrale Gemeente:	Kerkrade
Gemeentecode:	KRD00
Sectie:	E
Nummer:	6840, 6841 en 6845