
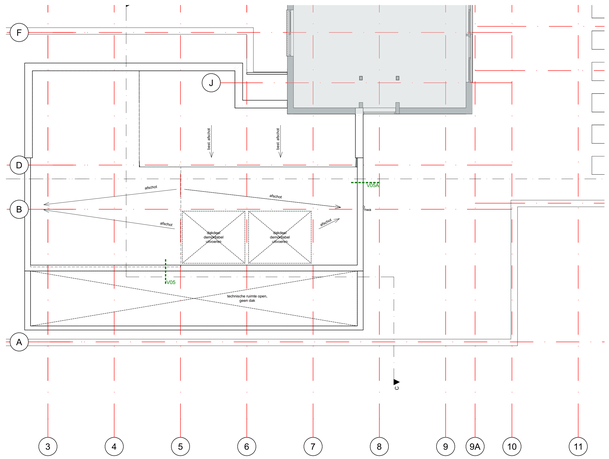


dakaanzicht
technische ruimte

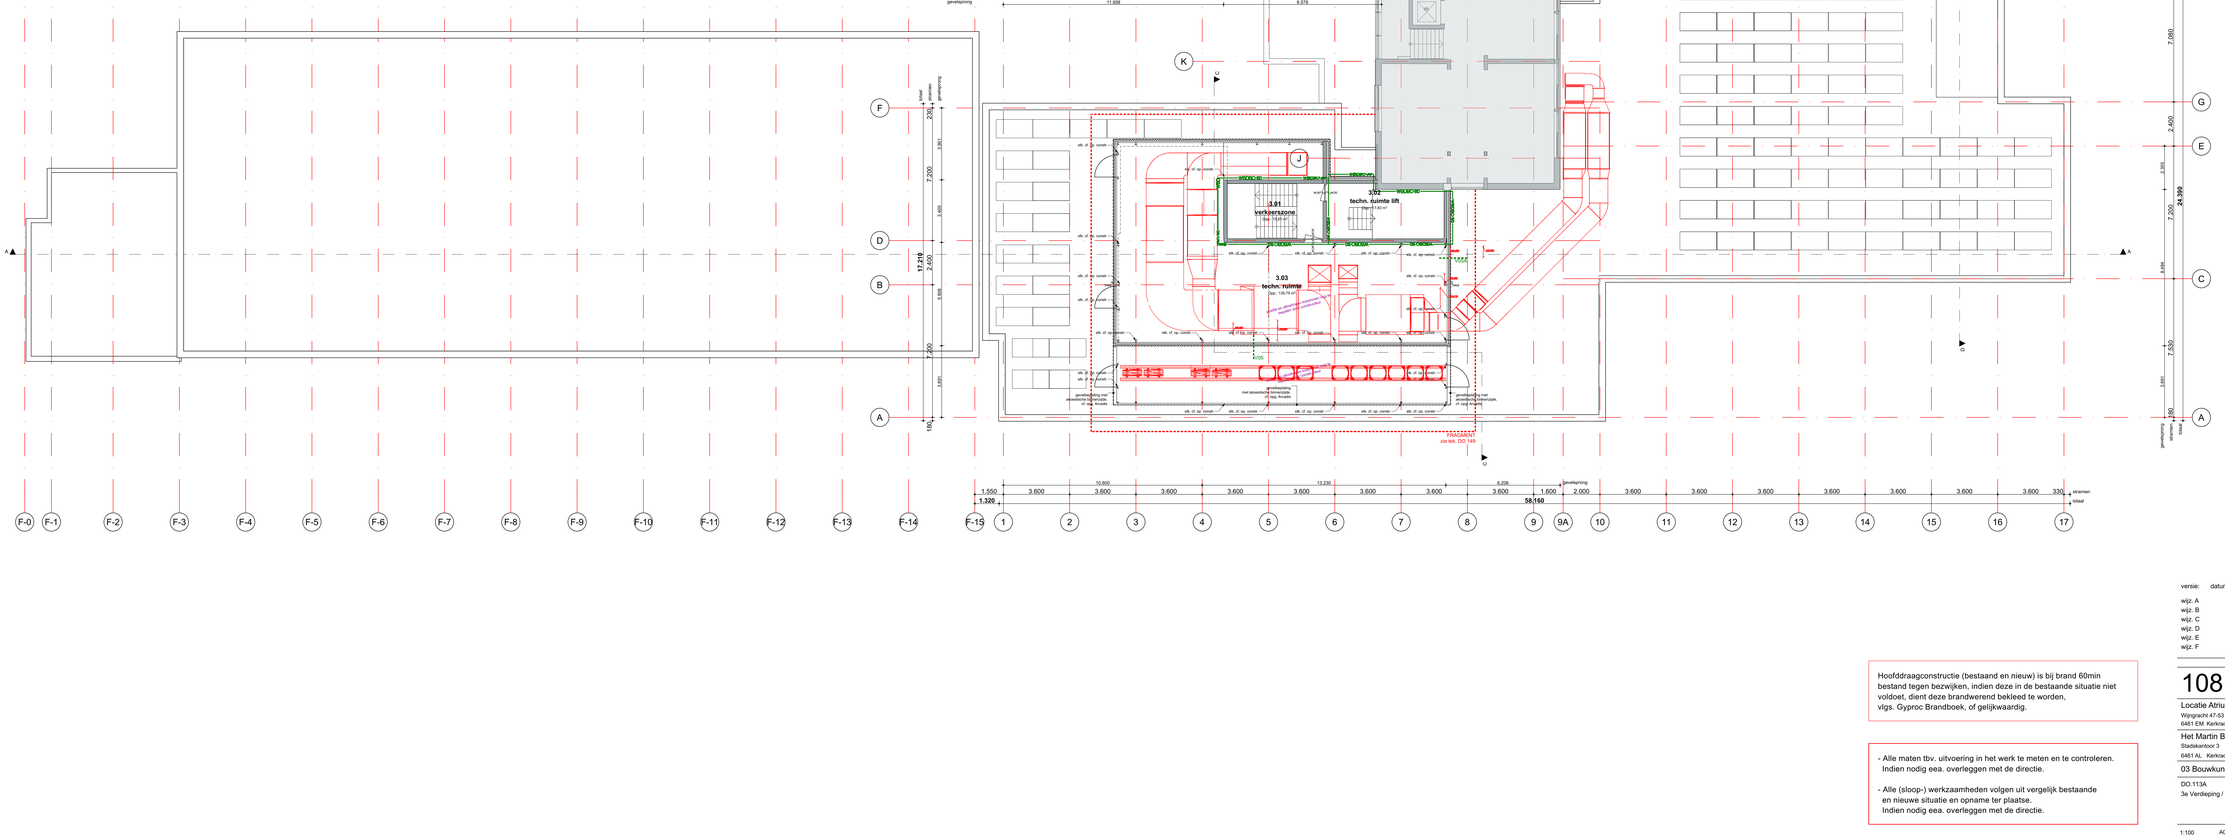

Hoofddraagconstructie (bestaand en nieuw) is bij brand 60min bestand tegen bezwijken, indien deze in de bestaande situatie niet voldoet, dient deze brandwerend bekleed te worden, vlgs. Gyproc Brandboek, of gelijkwaardig.

- Alle maten tbv. uitvoering in het werk te meten en te controleren. Indien nodig eea. overleggen met de directie.
- Alle (sloop-) werkzaamheden volgen uit vergelijk bestaande en nieuwe situatie en opname ter plaatse. Indien nodig eea. overleggen met de directie.

versie:	datum:	omschrijving:
wijz. A		
wijz. B		
wijz. C		
wijz. D		
wijz. E		
wijz. F		

- DEFINITIEF -

108 Het Martin Buber

project nummer

Locatie Atrium gebouw N&V
Wijngracht 47-53
6461 EM Kerkrade

project

Het Martin Buber
Stadskantoor 3
6461 AL Kerkrade

opdrachtgever

03 Bouwkundig - Nieuw

fase

DO.113A
3e Verdieping / Dakaanzicht (incl installaties)

onderdeel

1:100 schaal | A0+ formaat | 03 november 2026 datum

Deze tekening is eigendom van Phidias Community Innovation en mag, zonder schriftelijke toestemming niet gereproduceerd of anderszins gebruikt worden.

Phidias Community Innovation
Watersley 31
6132KA Sittard
+31 (0) 46 711 1736
info@phidias.pro