

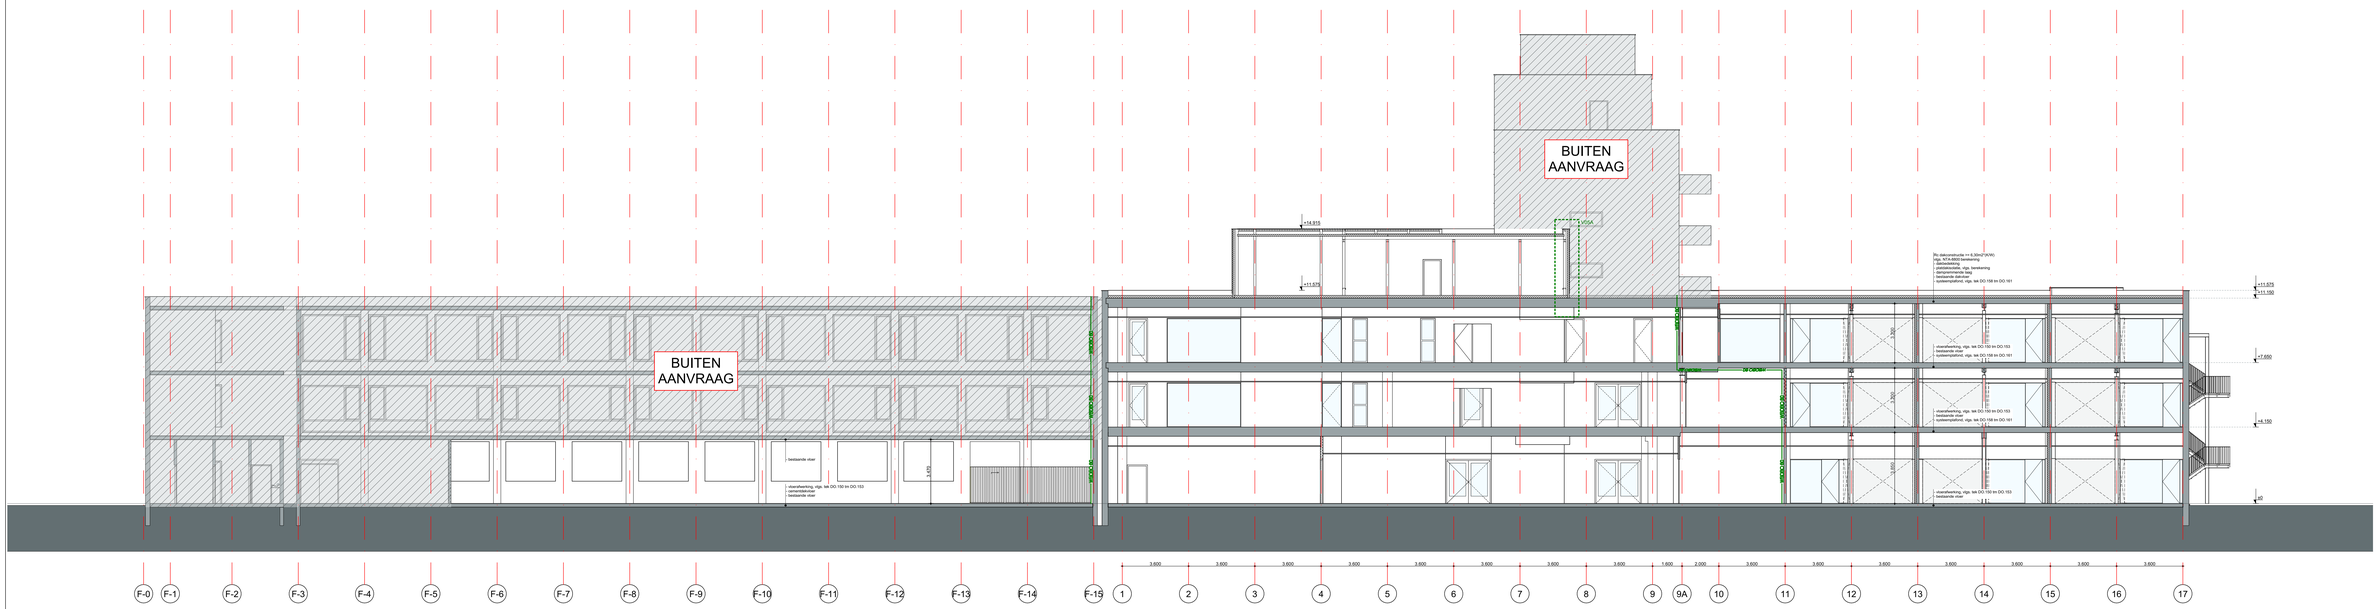



doorsnede A-A

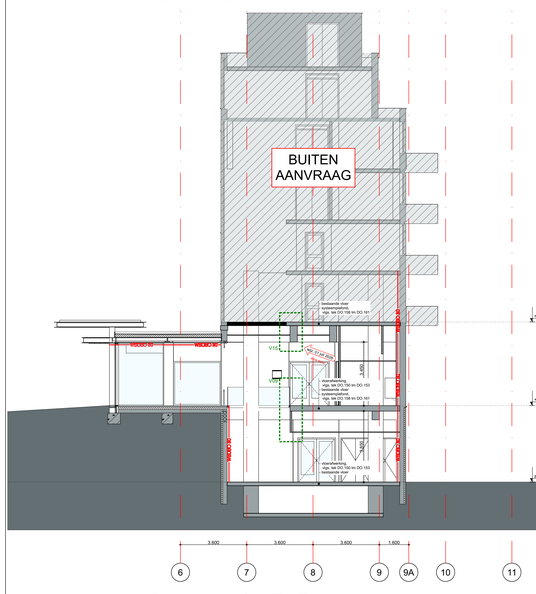

doorsnede B-B

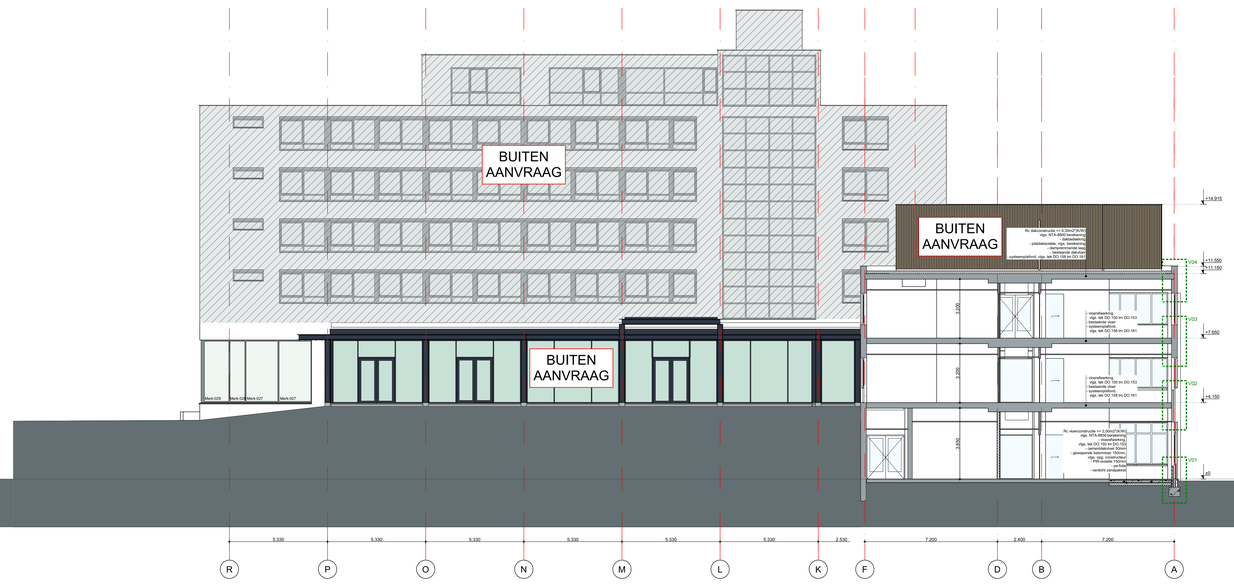

doorsnede C-C

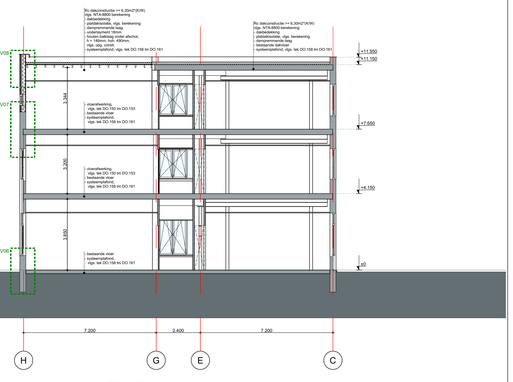

doorsn. D-D

versie:	datum:	omschrijving:
wijz. A		
wijz. B		
wijz. C		
wijz. D		
wijz. E		
wijz. F		

Hoofddraagconstructie (bestaand en nieuw) is bij brand 60min bestand tegen bezwijken, indien deze in de bestaande situatie niet voldoet, dient deze brandwerend bekleed te worden, vlgs. Gyproc Brandboek, of gelijkwaardig.

- Alle maten tbv. uitvoering in het werk te meten en te controleren. Indien nodig eea. overleggen met de directie.
- Alle (sloop-) werkzaamheden volgen uit vergelijk bestaande en nieuwe situatie en opname ter plaatse. Indien nodig eea. overleggen met de directie.

-DEFINITIEF-

108 Het Martin Buber

project nummer

Locatie Atrium gebouw N&V
Wijngracht 47-53
6461 EM Kerkrade

project

Het Martin Buber
Stadskantoor 3
6461 AL Kerkrade

opdrachtgever

03 Bouwkundig - Nieuw

fase

DO.114
Doorsnedes

onderdeel

1:100 schaal | A0+ formaat | 03 november 2026 datum

Deze tekening is eigendom van Phidias Community Innovation Waterstey 31 6132KA Sittard. Openbaarmaking, toeslemming niet gerechtvaardigd of andersoms gebruikt worden.

Phidias Community Innovation
Waterstey 31
6132KA Sittard
+31 (0) 46 711 1736
info@phidias.pro