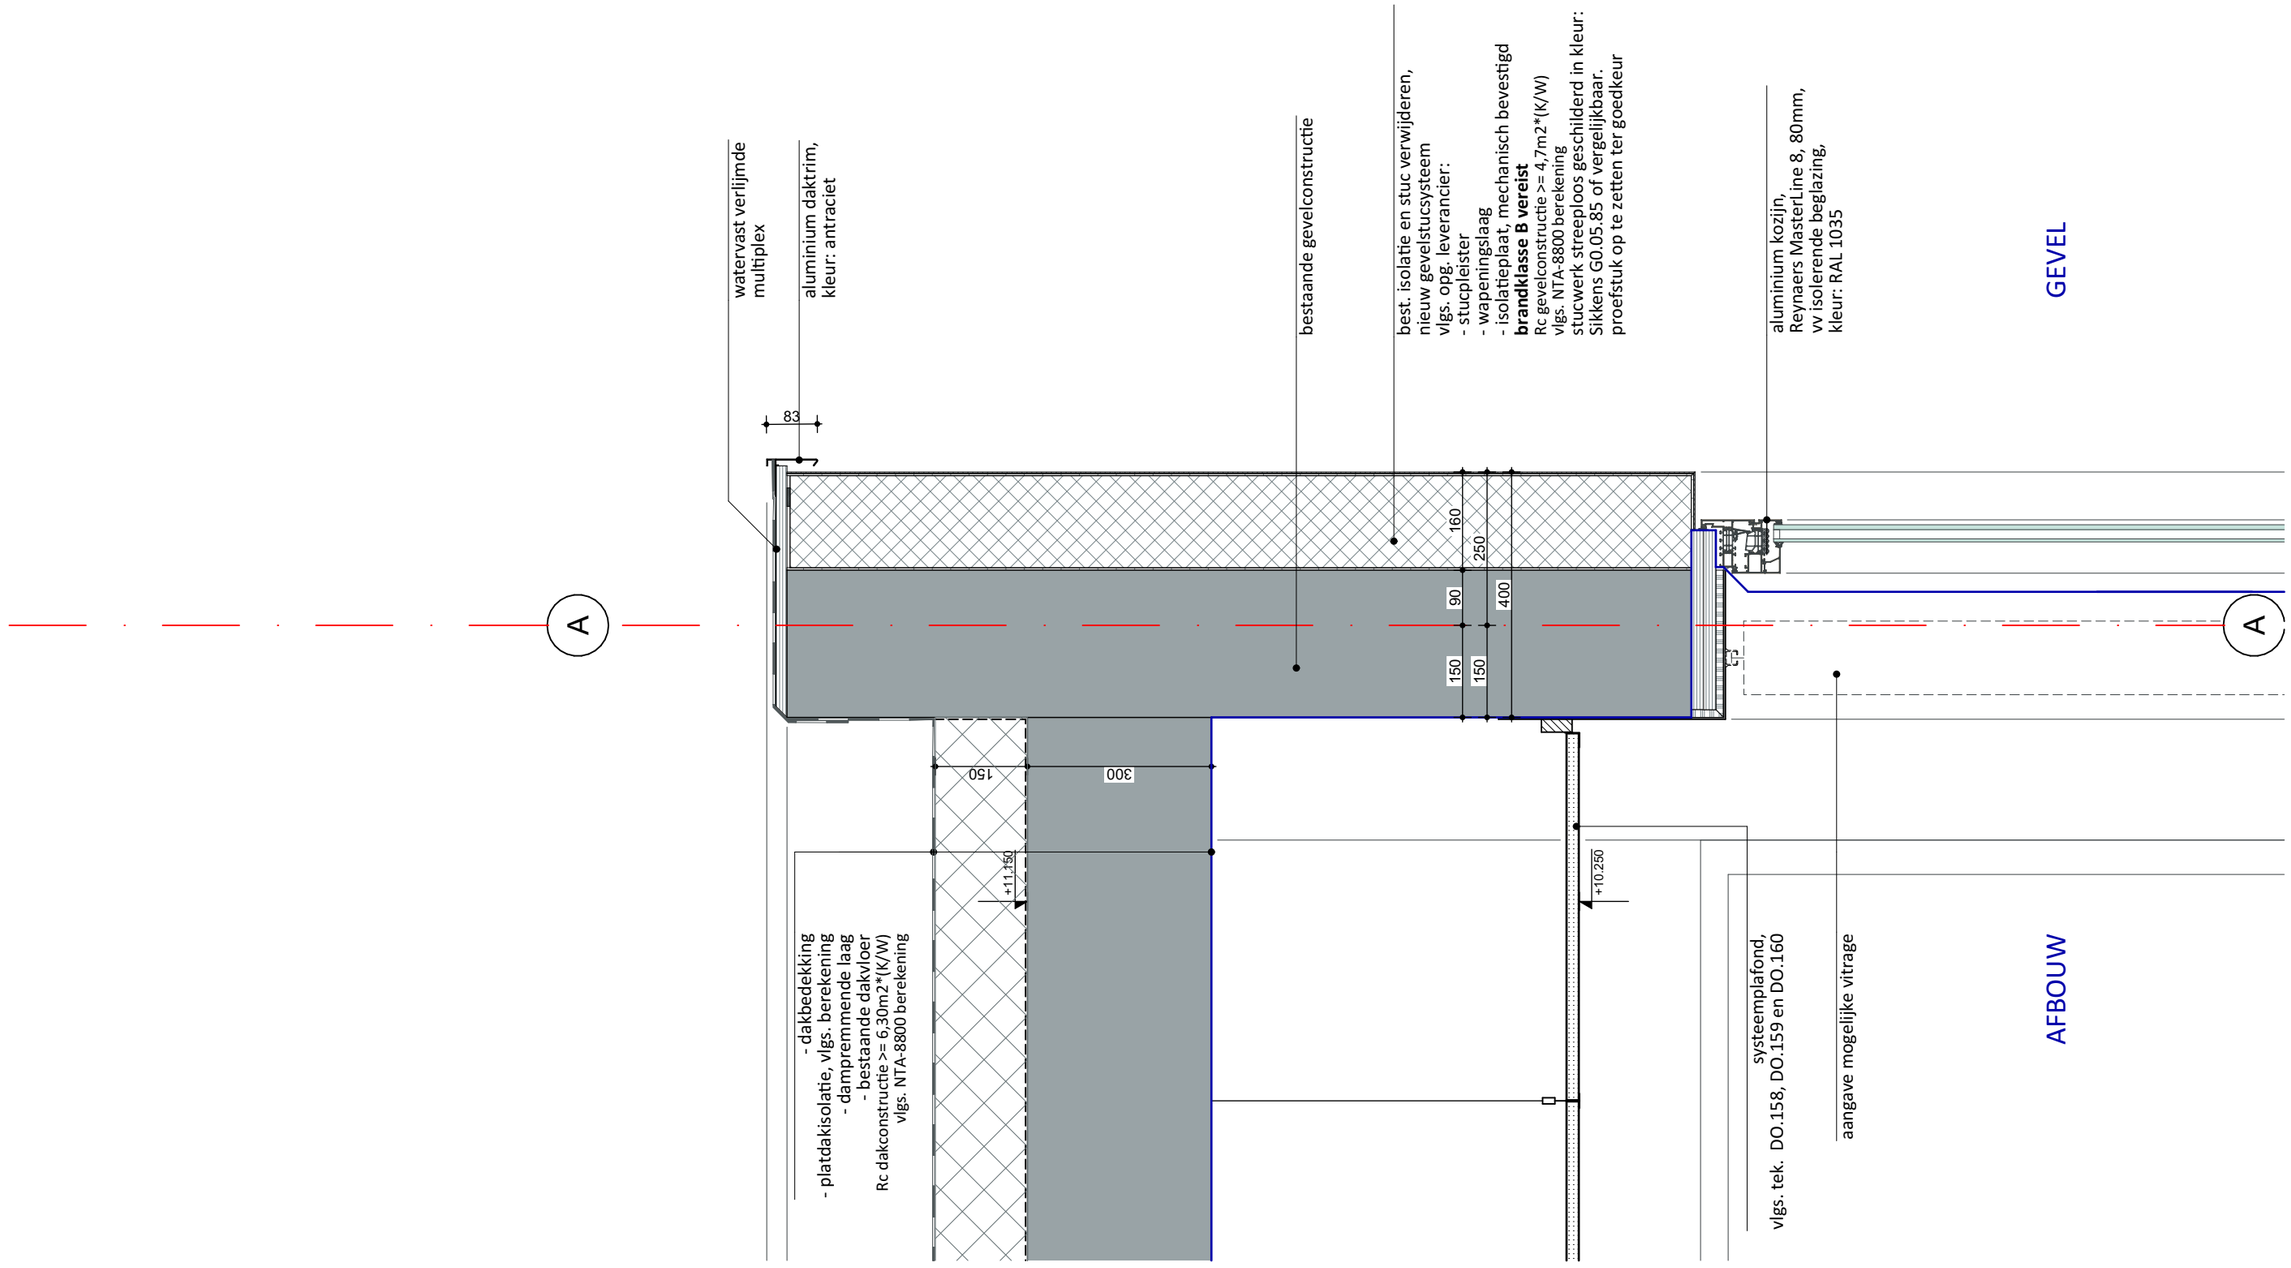


Phidias Community Innovation Watersley 31 6132KASittard info@phidias.pro www.phidias.pro

108 Het Martin Buber

project

Locatie Atrium gebouw N&V
Wijngracht 47-53
6461 EM Kerkrade

project nummer

Het Martin Buber
Stadskantoor 3
6461 AL Kerkrade

opdrachtgever

03 Bouwkundig - Nieuw

fase

-DEFINITIEF-

DO.124
Principedetail V04 - Bovendetail tpv as A (oude entree)

onderdeel

1:10 schaal

A3 formaat

03 november 2026 datum