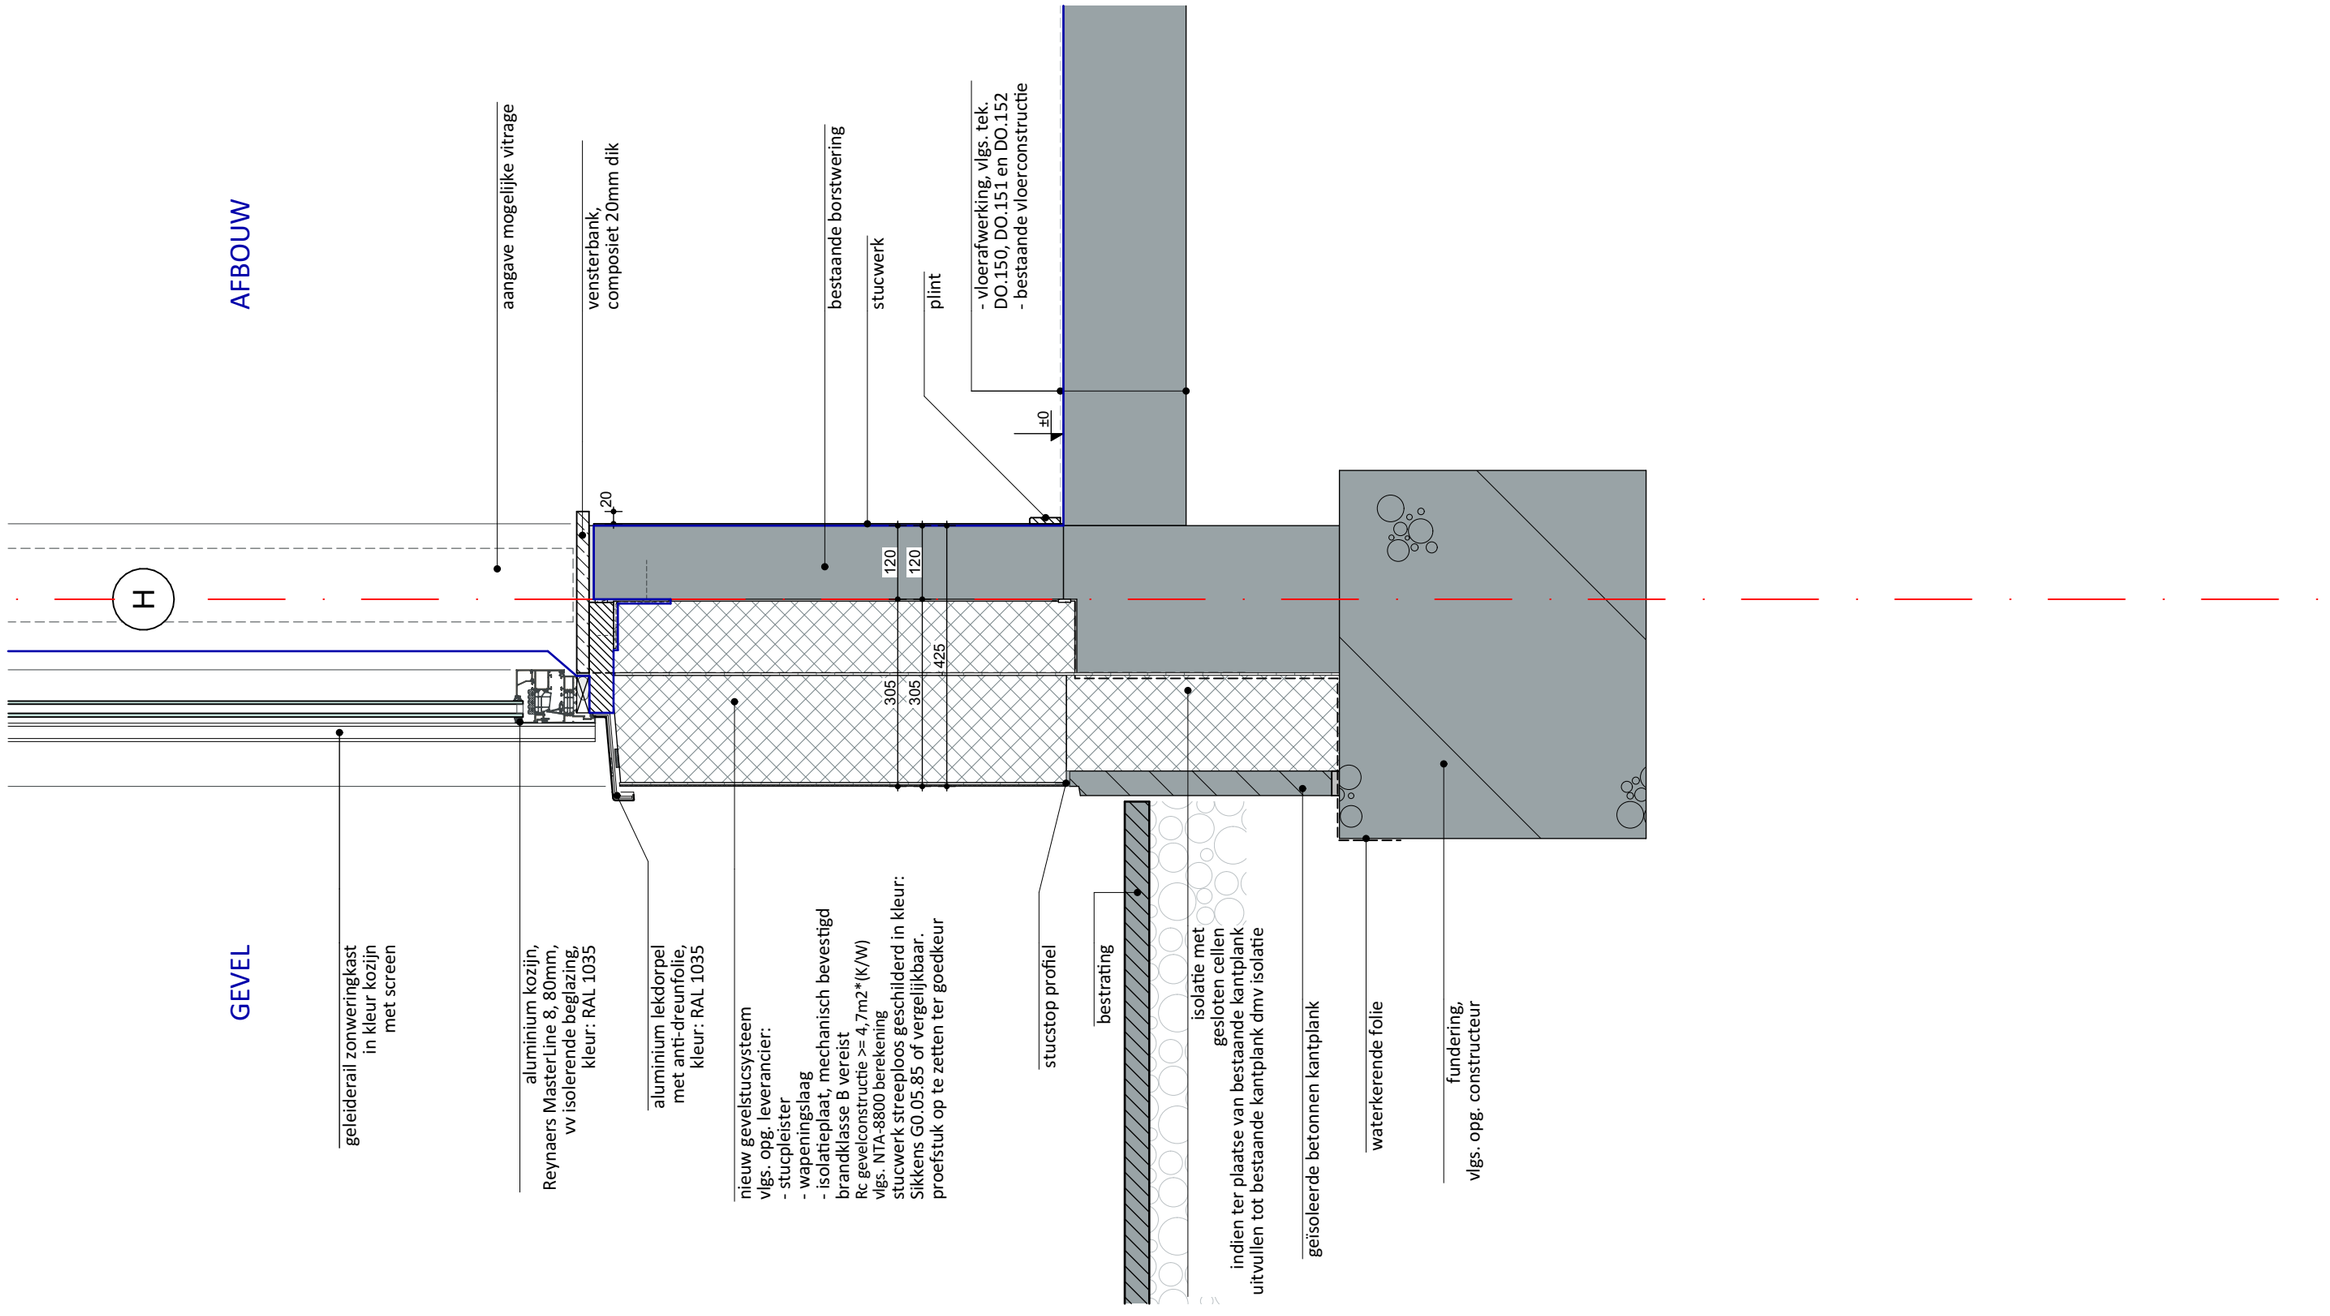


Phidias Community Innovation Watersley 31 6132KASittard info@phidias.pro www.phidias.pro

108 Het Martin Buber

project

Locatie Atrium gebouw N&V
Wijngracht 47-53
6461 EM Kerkrade

project nummer

Het Martin Buber
Stadskantoor 3
6461 AL Kerkrade

opdrachtgever

03 Bouwkundig - Nieuw

fase

-DEFINITIEF-

DO.126
Principedetail V06 - Onderdetail tpv as H (nieuwe opbouw)

onderdeel

1:10 schaal

A3 formaat

03 november 2026 datum