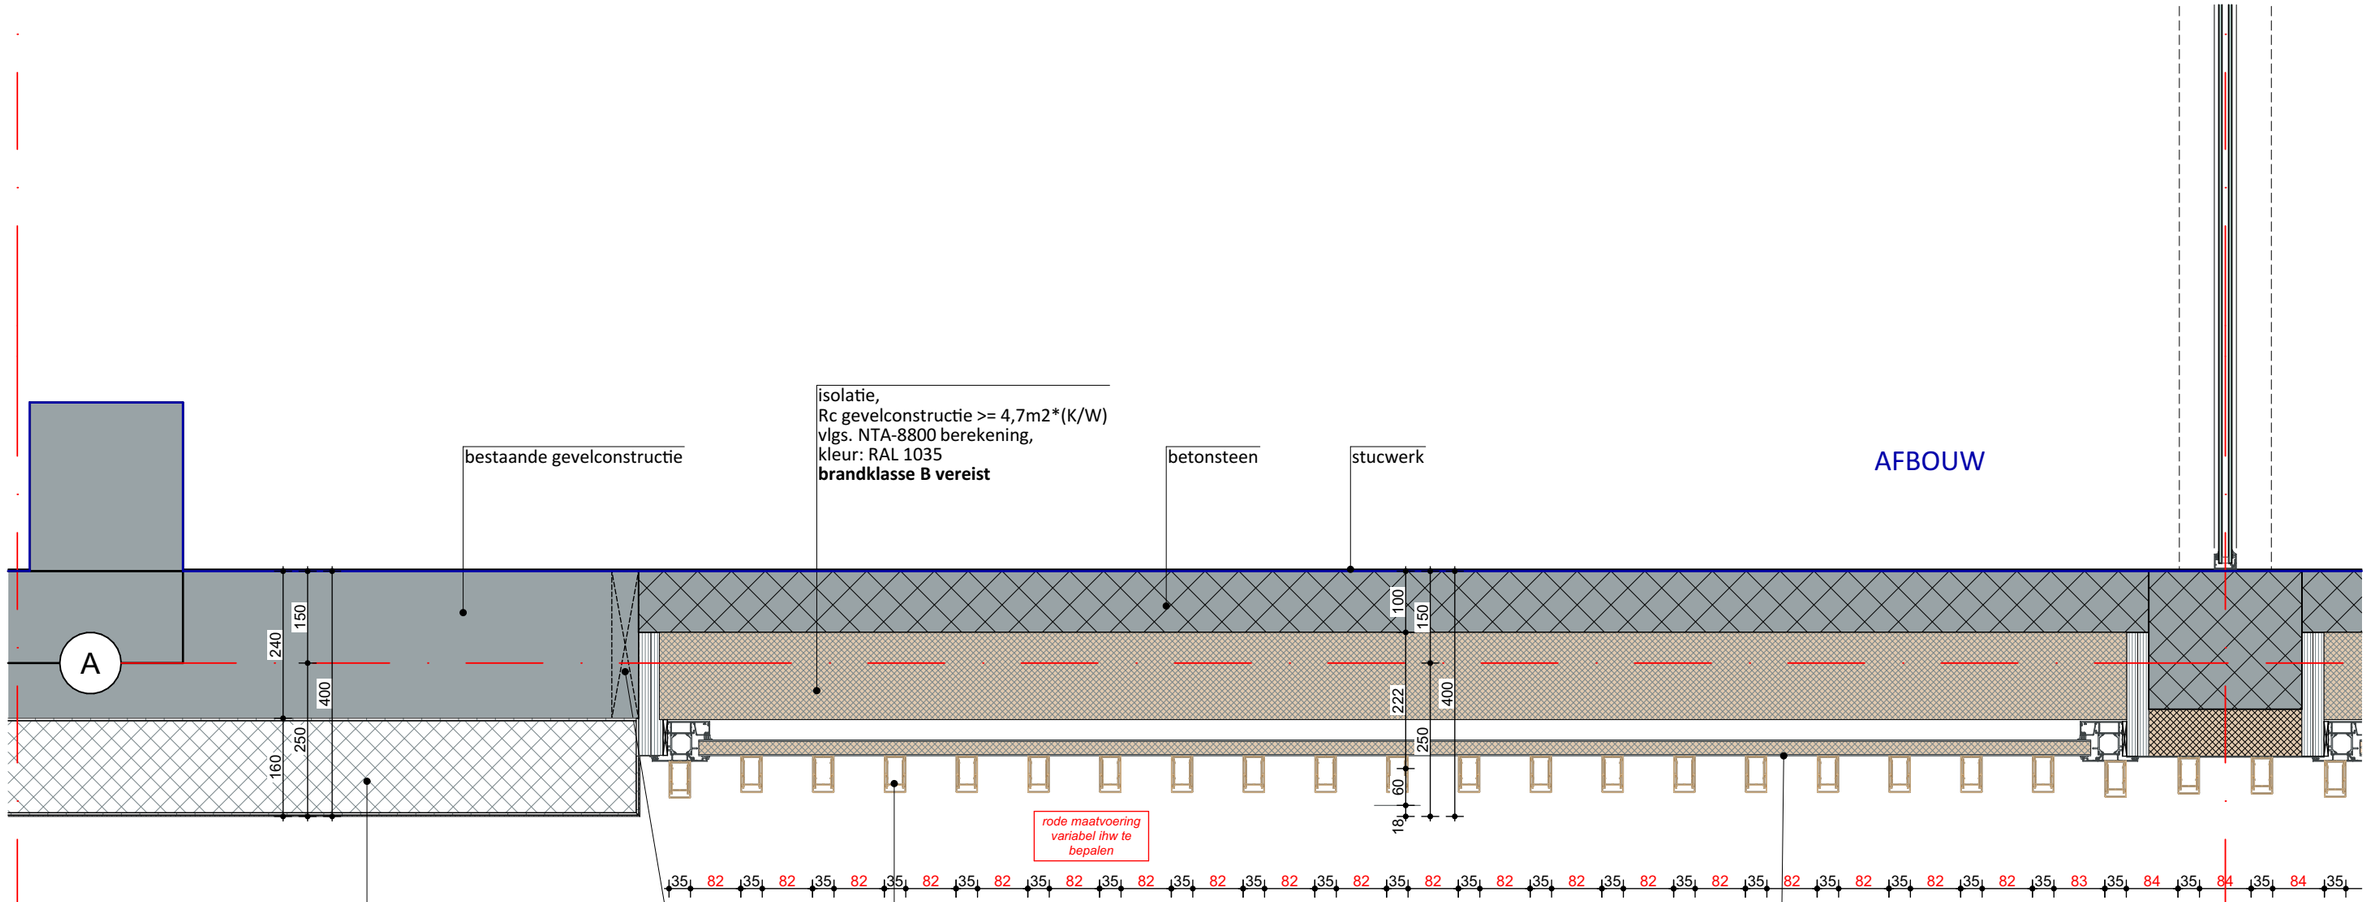

bestaande gevelconstructie
isolatie,
Rc gevelconstructie >= 4,7m2*(K/W)
vlgs. NTA-8800 berekening,
kleur: RAL 1035
brandklasse B vereist
betonsteen
stucwerk
AFBOUW
A
240
150
400
160
250
100
150
222
400
250
60
18
rode maatvoering
variabel ihw te
bepalen
35 82 35 82 35 82