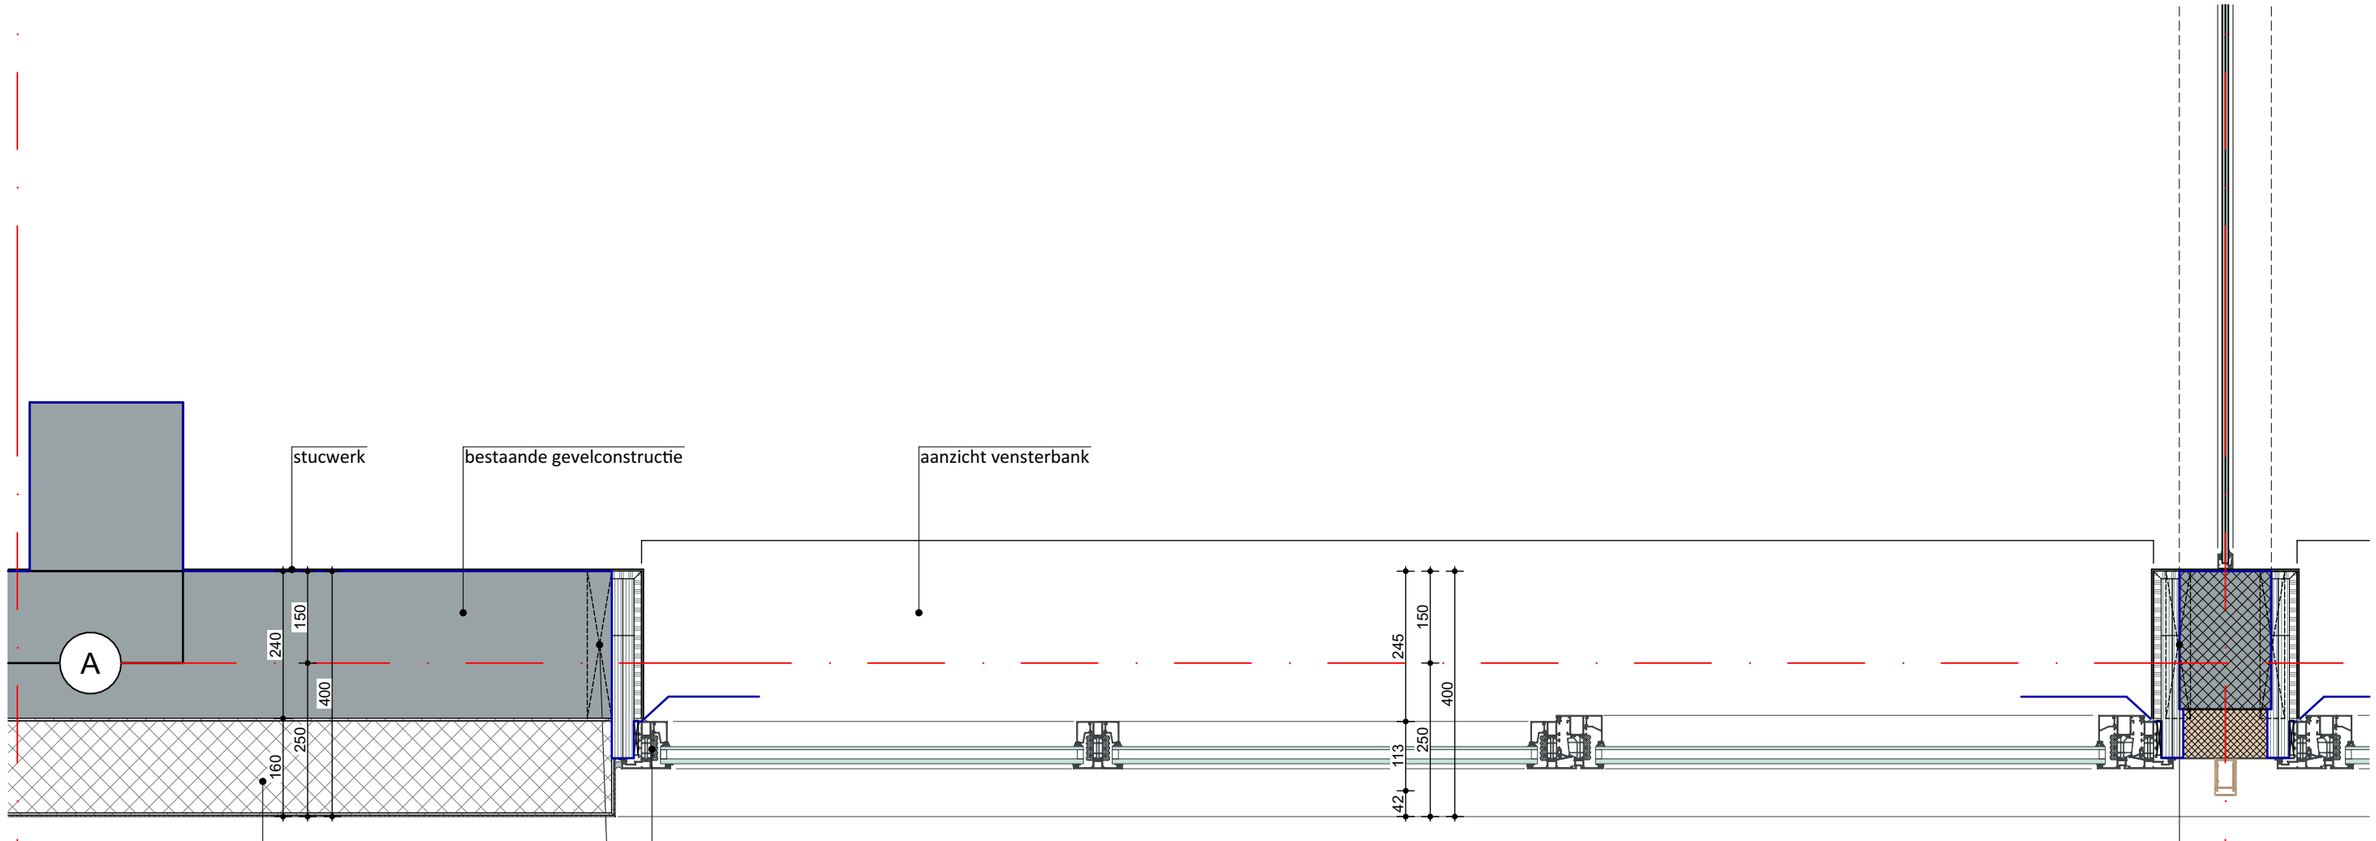



7

best. isolatie en stuc verwijderen,
nieuw gevelstucsysteem
vlgs. opg. leverancier:
- stucpleister
- wapeningslaag
- isolatieplaat, mechanisch bevestigd
**brandklasse B vereist**
Rc gevelconstructie >= 4,7m2*(K/W)
vlgs. NTA-8800 berekening

stucwerk geschilderd in kleur: Sikkens G0.05.85
of vergelijkbaar.
proefstuk op te zetten ter goedkeuring

aluminium kozijn,
vv isolerende beglazing,
kleur: RAL 1035

**Bestaande bouwkundige sparingen in het werk te controleren!**
**mogelijke afwijkingen in de maatvoering uit te vullen aan de hand van stelkozijn.**

8

**Bestaande bouwkundige sparingen in het werk te controleren!**
**In het geval van een smallere of bredere penant kozijnmaat aanpassen conf. maatvoering detail H01.**

Phidias Community Innovation Watersley 31 6132KASittard info@phidias.pro www.phidias.pro

# 108 Het Martin Buber

project

Locatie Atrium gebouw N&V
Wijngracht 47-53
6461 EM Kerkrade

project nummer

Het Martin Buber
Stadskantoor 3
6461 AL Kerkrade

opdrachtgever

03 Bouwkundig - Nieuw

fase

- D E F I N I T I E F -

DO.132
Principedetail H03 - horizontaal detail as A (oude entree)
tpv aansluiting stucgevel / alu. zetwerk

onderdeel

1:10 schaal

A3 formaat

03 november 2026 datum