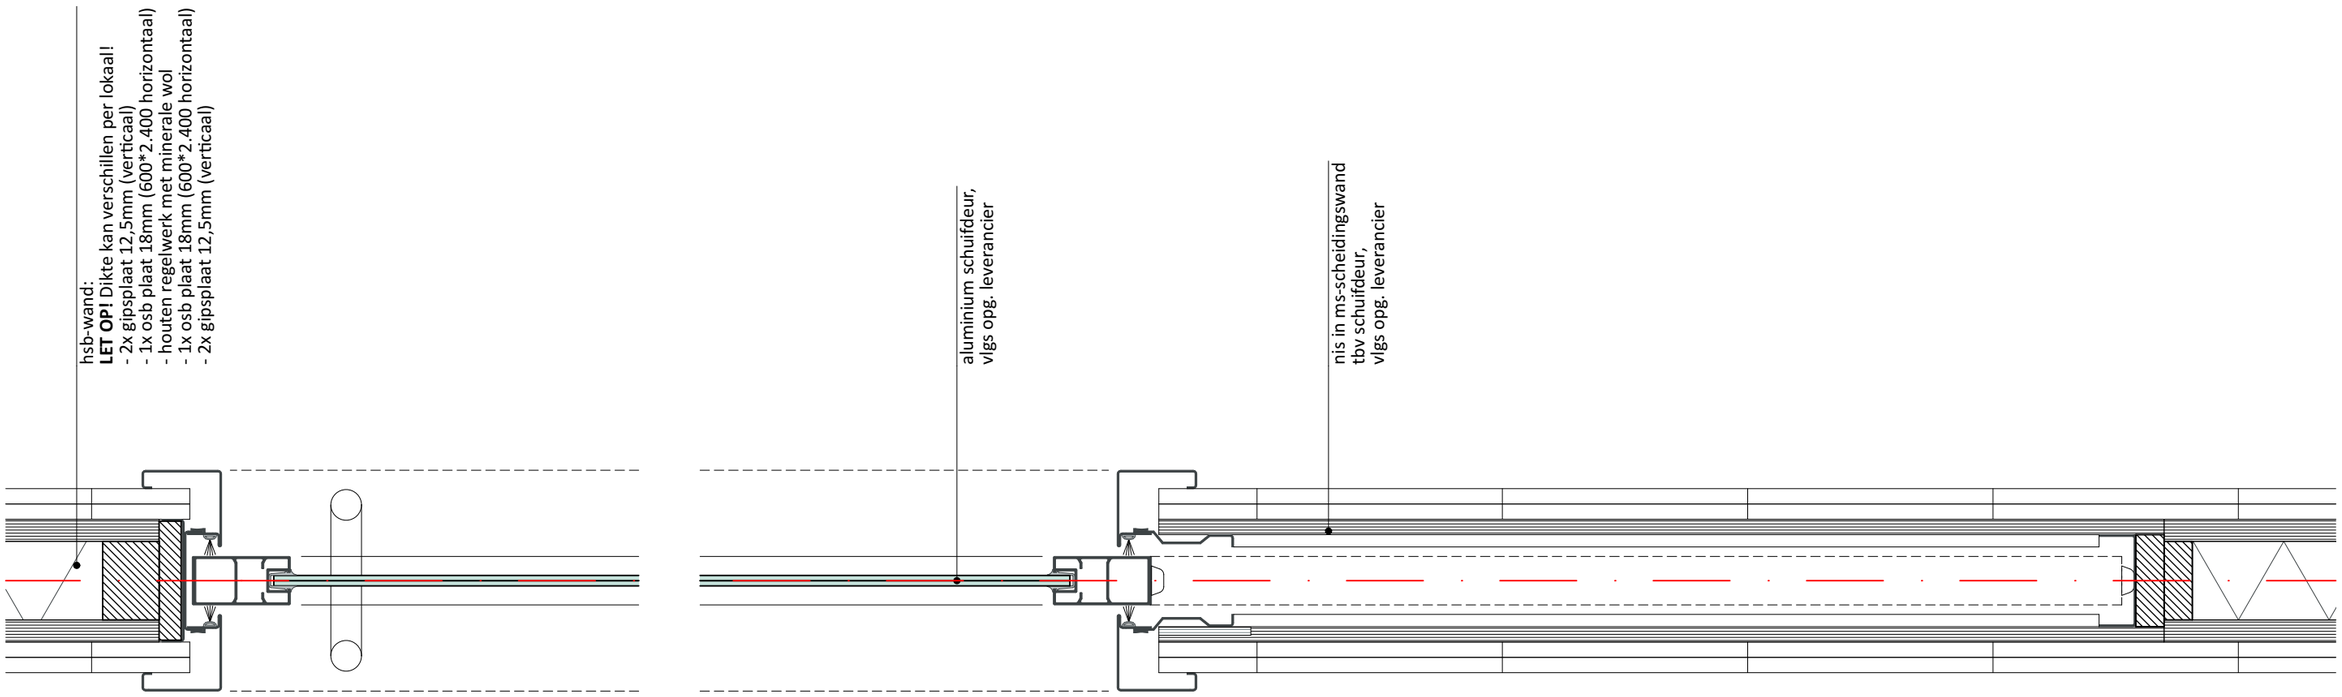


De luchtgeluidisolatie (DnT;A) tussen leslokalen onderling en aangrenzende verblijfsruimte, sanitair en technische ruimten is tenminste 43dB.

Phidias Community Innovation Watersley 31 6132KA Sittard info@phidias.pro www.phidias.pro

108 Het Martin Buber

project

Locatie Atrium gebouw N&V
Wijngracht 47-53
6461 EM Kerkrade

project nummer

Het Martin Buber
Stadskantoor 3
6461 AL Kerkrade

opdrachtgever

03 Bouwkundig - Nieuw

fase

-DEFINITIEF-

DO.165
Principedetail H06 - Schuifdeur in wand

onderdeel

1:5 schaal

A3 formaat

03 november 2026 datum