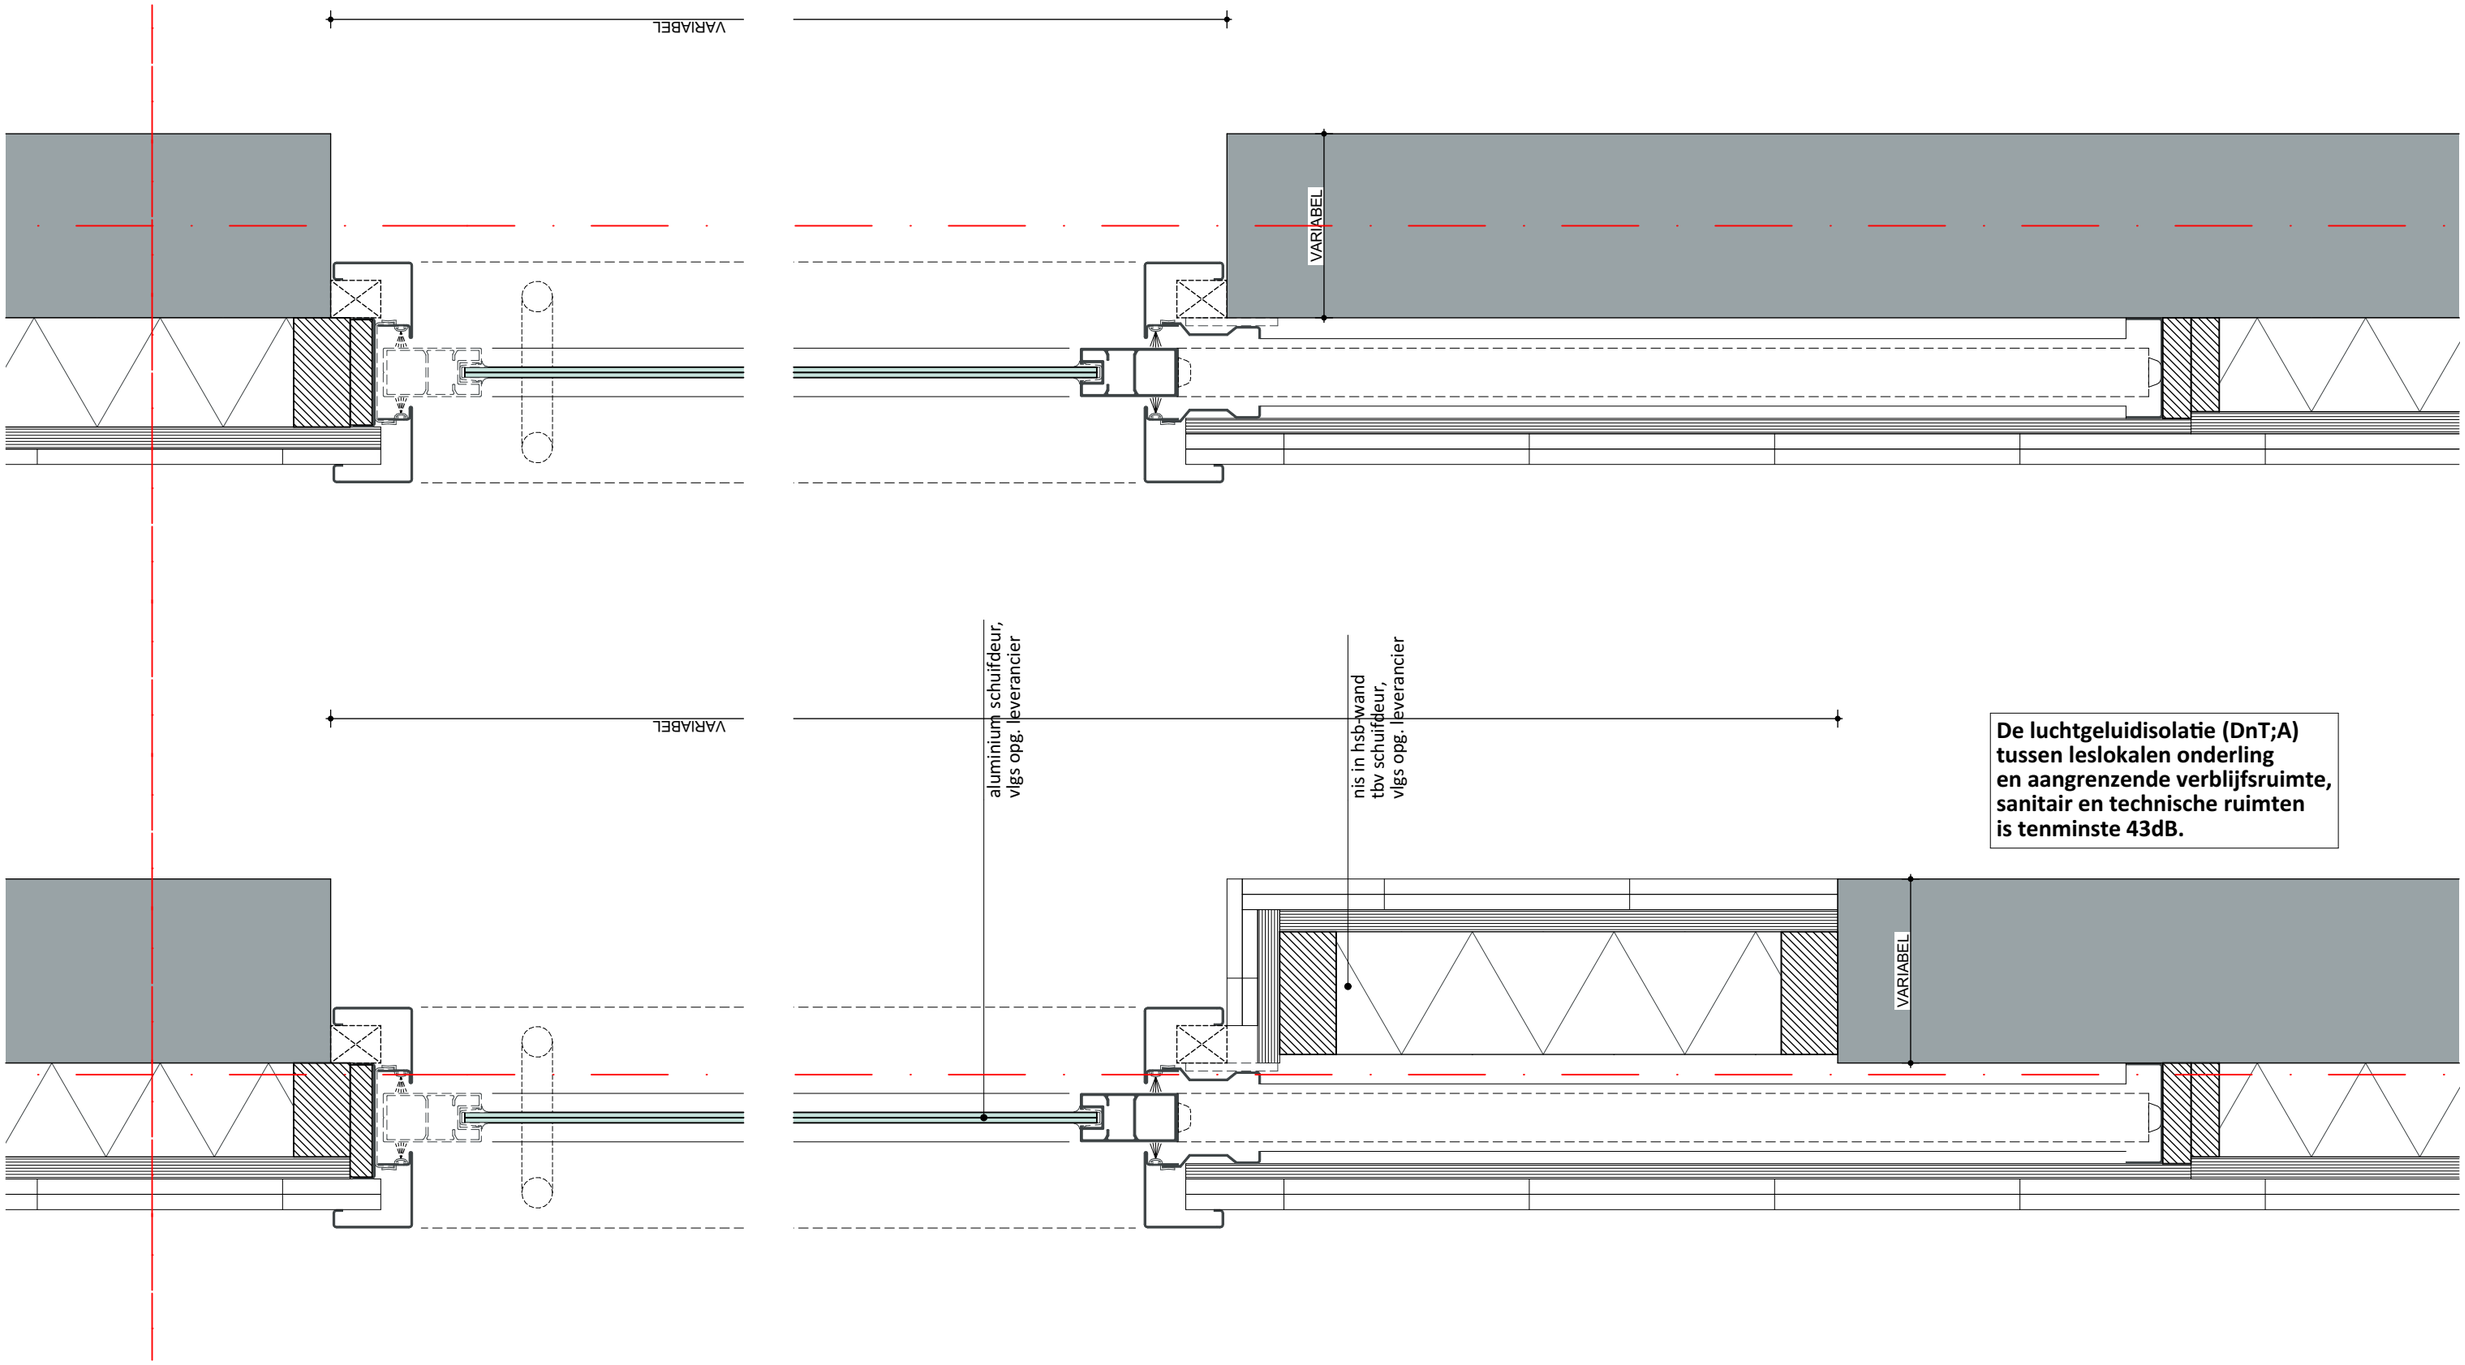


De luchtgeluidisolatie (DnT;A) tussen leslokalen onderling en aangrenzende verblijfsruimte, sanitair en technische ruimten is tenminste 43dB.

Phidias Community Innovation Watersley 31 6132KASittard info@phidias.pro www.phidias.pro

108 Het Martin Buber

project

Locatie Atrium gebouw N&V
Wijngracht 47-53
6461 EM Kerkrade

project nummer

Het Martin Buber
Stadskantoor 3
6461 AL Kerkrade

opdrachtgever

03 Bouwkundig - Nieuw

fase

- D E F I N I T I E F -

DO.166
Principedetail H07 - Schuifdeur voor wand

onderdeel

1:5 schaal

A3 formaat

03 november 2026 datum