RENVOOI - vloerafwerking

schoonloopmat Desso Protect
A076 9021, antraciet

vloertegels Florim, elemental stone
459315, grey limestone, mat R10 (60*60) Vlakheidsklasse 1

vloertegels Florim, elemental stone
225667, grey limestone, mat R10 (60*120) Vlakheidsklasse 1

Tarkett ID Inspiration
naturals Brushed ELM - Grege, houtlook, afkitten vloerrand tpv wandaansluiting alvorens de plint te plaatsen

vloer herstellen middels cementdekvloer,
en voorzien van epoxy coating. R11 stroefheidsniveau

vloer/trap schoon te maken, waar nodig aan te helen,
te schilderen, kleur RAL9002 (grijswit)

Vloertegels moeten steeds vanuit het midden van een wand geplaatst worden, zodanig dat links en rechts een gelijke maat van meer dan een halve tegel overblijft.
Tegels kleiner dan een 1/2 tegel niet toepassen.

LET OP!
Materialen en kleuren voor begin werkzaamheden voorleggen aan directie ter goedkeuring

- Alle maten tbv. uitvoering in het werk te meten en te controleren.
  Indien nodig eea. overleggen met de directie.

- Alle (sloop-) werkzaamheden volgen uit vergelijk
  bestaande en nieuwe situatie en opname ter plaatse.
  Indien nodig eea. overleggen met de directie.

- Bouwkundige vloeren, wanden en plafonds
  tpv. sloopwerkzaamheden, dienen hersteld / aangeheeld te worden.

Tussendorpels – natuursteen

Omschrijving
Tussendorpels in natuursteen die voorzien worden tussen de binnendeuropeningen en/of als vloerscheidend element tussen twee verschillende vloermaterialen gebruikt worden ter plaatse van de overgang naar toiletten, poetskasten, meterkast, liften, leidingsschachten en fietsenstalling.

Materiaal
- Blauwe hardsteen

Specificaties
- Dikte: circa 15/20 mm
- Kleur: blauwgrijs
- Zichtbare randafwerking: licht afgeschuind
- Stukken tot 150 cm worden uitgevoerd in volledige lengten.
- De stukken zijn zuiver afgewerkt en worden op maat geleverd zonder rand- of hoekbeschadigingen.
- Textuur en oppervlakteafwerking: donker gezoet

Uitvoering
- Bovenzijde vlak, zichtbare randen voorzien van lichte vellingkant (ca. 1–2 mm)
- Kopse kanten haaks en strak gezaagd
- Montage:
  - Ondergrond schoon, vlak en draagkrachtig
  - Volledig dragend geplaatst in speciebed of geschikte tegellijm
  - Dorpel volledig ondersteund, spanningsvrij en waterpas aangebracht
  - Aansluitingen aan vloer en kozijn rondom voorzien van elastische, schimmelwerende sanitairkit

Aannemer dient voor aanbrengen vloer-, wanden-, en plafondafwerking (incl. tussenwanden en deuren) aan te tonen dat het gekozen materiaal/opbouw voldoet aan de akoestische eisen vanuit Frisse-Scholen. Na aanbrengen dient er door een onafhankelijke partij een controle meting te worden uitgevoerd. Deze werkzaanheden behoren tot deze aanbesteding.

Tussenprofielen – RVS

Omschrijving
Tussenprofiel in RVS die voorzien worden als mechanische en esthetische overgang tussen twee verschillende vloermaterialen gebruikt worden tpv. droge ruimten.

Materiaal
- T-vormig RVS profiel


Specificaties
- Materiaal: RVS
- Massief geëxtrudeerd of gewalst profiel
- Kwaliteit: AISI 304 (kwaliteit 1.4301) voor binnentoepassing.
  Bij verhoogde vochtbelasting: AISI 316 / 1.4401 toepassen.
- Afmeting: zichtzijde bovenzijde: ca 20mm
- Afwerking: geborsteld

Uitvoering
- Bovenzijde vlak, licht afgeronde randen (R ≥ 1 mm)
- Vrij van bramen, scherpe randen en productiefouten
- Montage:
  - Montage conform voorschriften fabrikant
  - Profiel spanningsvrij aanbrengen
  - Rekening houden met eventuele werking van aansluitende vloeren

Toleranties
- Hoogteverschil tussen aangrenzende vloeren maximaal 1 mm
- Profiel volledig vlak en strak aansluitend zonder opstaande randen

Onderhoud
Corrosiebestendig bij normaal binnen gebruik
- Bestand tegen mechanische belasting van regulier loopverkeer
- Onderhoudsvriendelijk; reiniging met neutrale reinigingsmiddelen

Vloeren vloervolgend (maximaal 2mm per meter) aanhelen en egaliseren zodat per ruimte er een maximaal hoogteverschil is van 1cm. Bij deuren en doorgangen is er geen hoogteverschil toegestaan

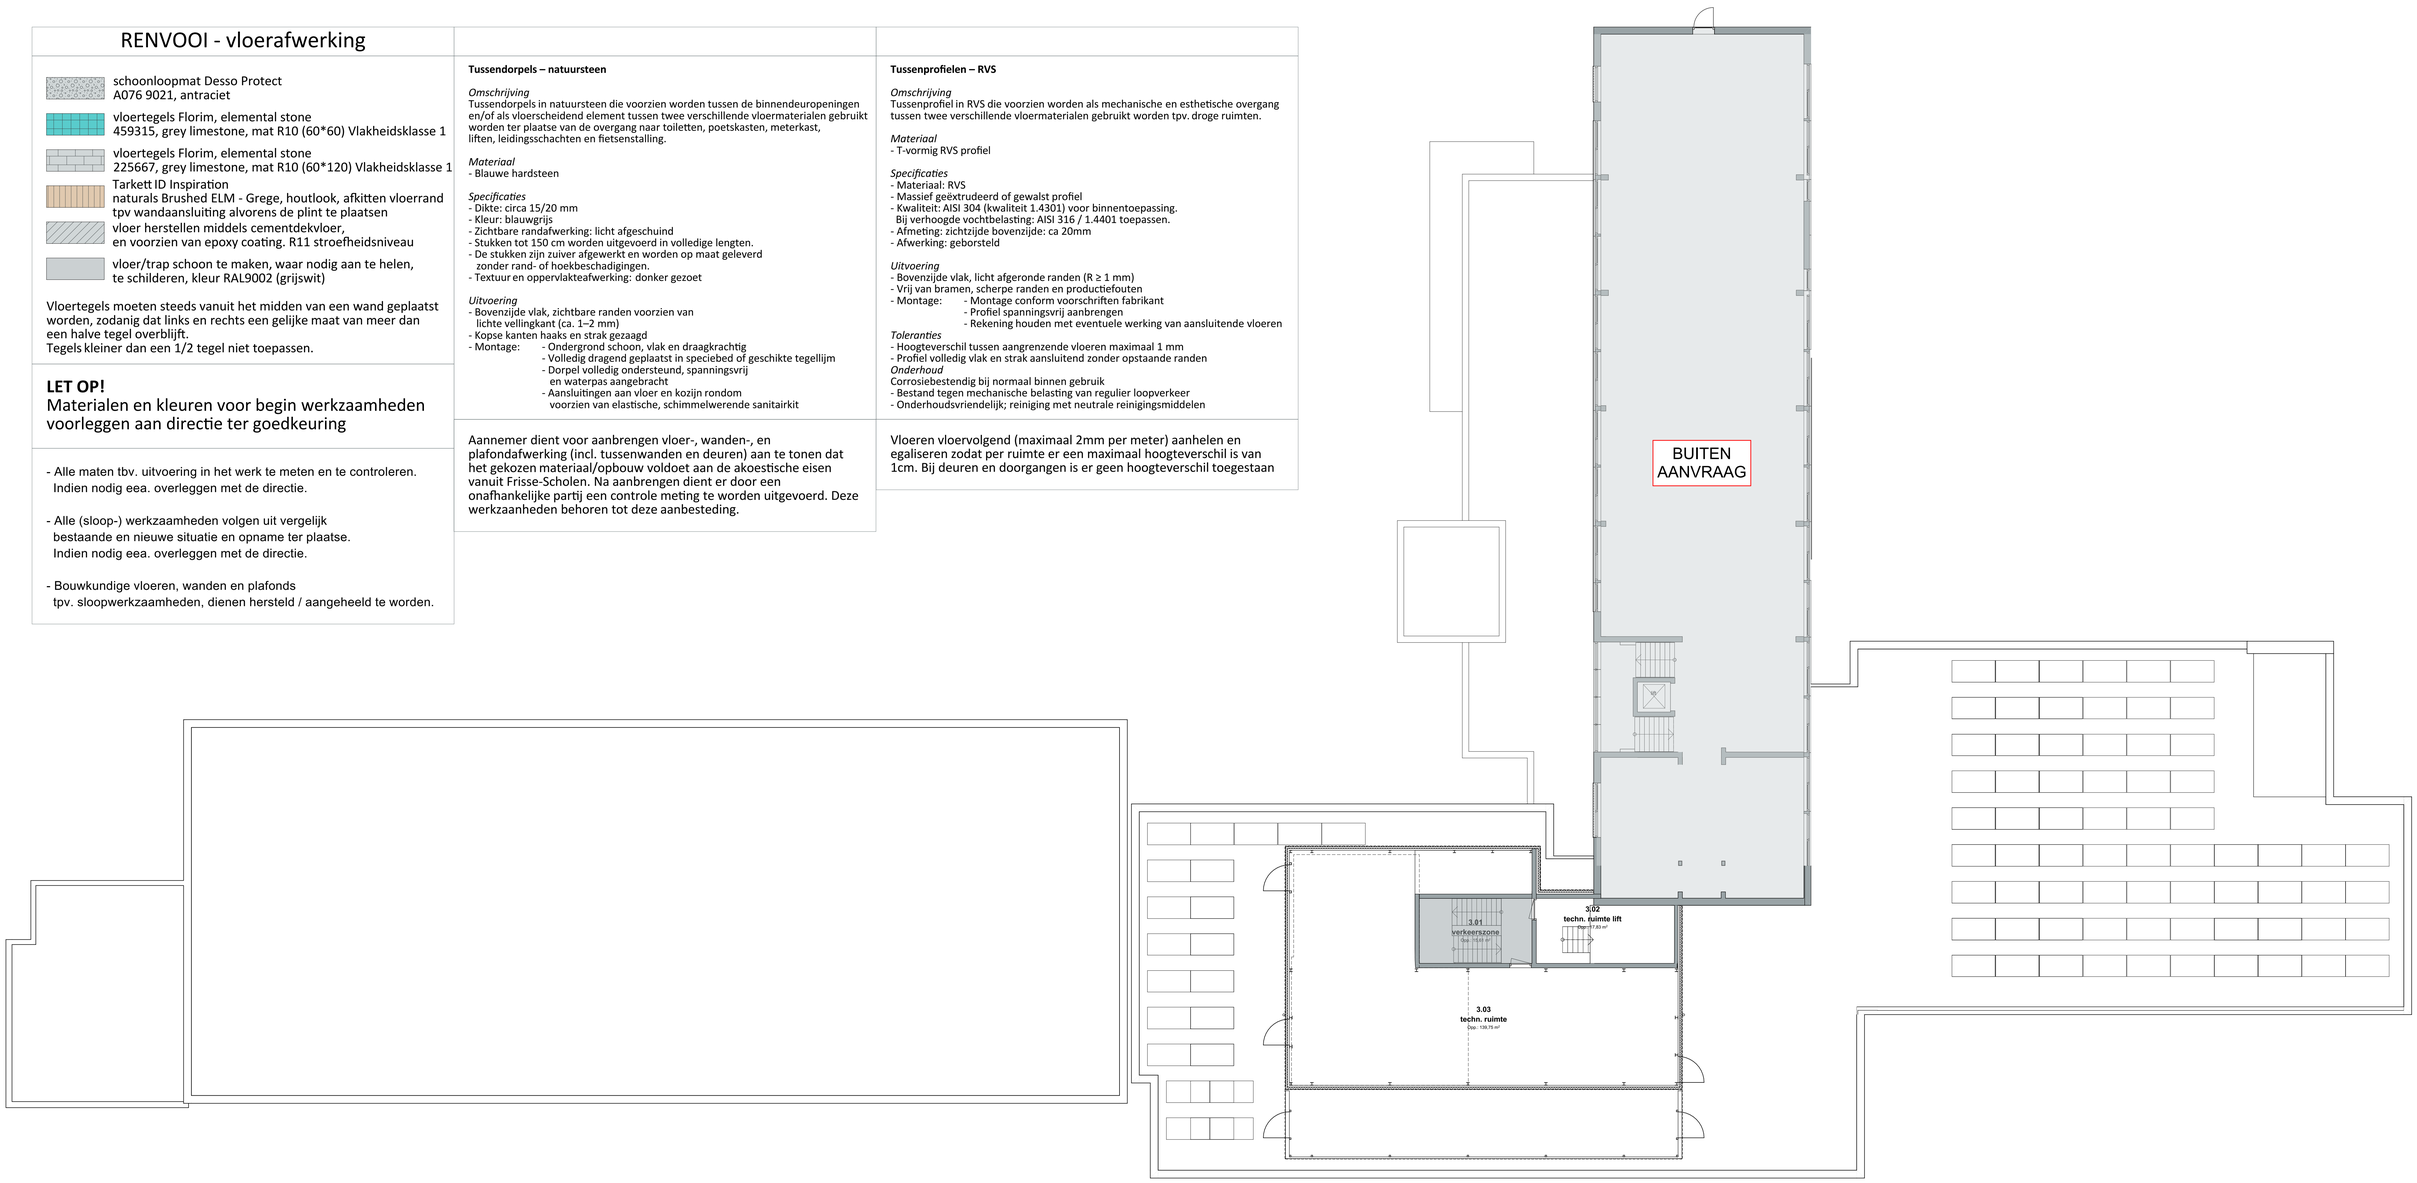

- Alle maten tbv. uitvoering in het werk te meten en te controleren.
  Indien nodig eea. overleggen met de directie.

- Alle (sloop-) werkzaamheden volgen uit vergelijk bestaande
  en nieuwe situatie en opname ter plaatse.
  Indien nodig eea. overleggen met de directie.

versie:	datum:	omschrijving:
wijz. A		
wijz. B		
wijz. C		
wijz. D		
wijz. E		
wijz. F		

- D E F I N I T I E F -

108 Het Martin Buber

project nummer

Locatie Atrium gebouw N&V
Wijngracht 47-53
6461 EM Kerkrade
project

Het Martin Buber
Stadskantoor 3
6461 AL Kerkrade
opdrachtgever

03 Bouwkundig - Nieuw
fase

DO.153
Vloerafwerking - Derde Verdieping / Dakaanzicht

onderdeel

1:100 schaal
A0 formaat
03 november 2026 datum

Deze tekening is eigendom van Phidias Community Innovation en mag zonder schriftelijk toestemming niet gereproduceerd of anderszins gebruikt worden

Phidias Community Innovation
W a t e r s l e y 3 1
6 1 3 2 K A S i t t a r d
+31 (0) 46 711 1736
i n f o @ p h i d i a s . p r o