
RENVOOI - wandafwerking

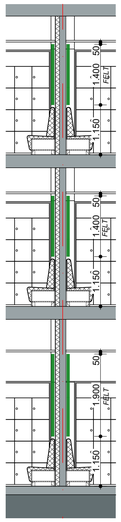

Wanden:
Alle niet aangegeven wanden voorzien van scanbehang en te schilderen, kleur RAL9002 (grijswit)
Vlakheidsklasse wanden bestaand en nieuw: Klasse A

- wand voorzien van scanbehang en te schilderen,
  Fabrikaat Erfurt, type Variovlies M160 Pro, oppervlaktegewicht 160 g/m2, uitvoering glad objectvlies zonder zichtbare weefstructuur
  tot 1000+vl kleur RAL7044 (zijdegrijs)
  vanaf 1000+vl kleur RAL9002 (grijswit)
- wand aanhelen en gaten dichtsmeren en te schilderen,
  tot circa 800+vl kleur RAL7022 (zie foto)
  vanaf circa 800+vl kleur RAL7044 (zie foto)
  Vlakheidsklasse hier NVT
- 1 strook Heraklithplaat aan bovenzijde plafondaansluiting
- bestaand tegelwerk handhaven, schoonmaken en waar nodig aan te helen,
  wand boven tegelwerk voorzien van scanbehang en te schilderen,
  Fabrikaat Erfurt, type Variovlies M160 Pro, oppervlaktegewicht 160 g/m2, uitvoering glad objectvlies zonder zichtbare weefstructuur
  tot 1000+vl kleur RAL7044 (zijdegrijs)
  vanaf 1000+vl kleur RAL9002 (grijswit)
- wandtegels Florim, elemental stone 906667, white limestone, mat R10 (30*60), Vlakheidsklasse 1
- wandtegels tpv. 1.08 uitgifte,Agrob Buchtal, 100 x 50 mm, Kleur Miami Mint ART. 45554H, Vlakheidsklasse 1
- akoestische panelen,
  Matude Woodline - Type 46, Natuurlijk licht Europees eiken fineer, Antraciet PETpanel
  verlijmd op ondergrond
- akoestisch paneel,
  Matude felt panel, NXT PETpanel,
  NXT 388 - Zee groen, verlijmd op ondergrond
- akoestisch paneel,
  Matude felt panel, NXT PETpanel,
  NXT 435 - Zand, verlijmd op ondergrond
- akoestisch paneel, boven bank, zie snede links
  BG: 1150 + vl. t/m 3050+ vl. 1e en 2e verd. 1150 + vl. t/m 2550 + vl.
  Matude felt panel, NXT PETpanel,
  NXT 368 - Smaragd **(door derden),** verlijmd op ondergrond
- akoestisch paneel, volledige hoogte,
  Matude felt panel, NXT PETpanel,
  NXT 368 - Smaragd **(door derden),** verlijmd op ondergrond
- akoestisch paneel, boven bank,
  Matude felt panel, NXT PETpanel,
  NXT 280 - Staal blauw **(door derden),**verlijmd op ondergrond

Neggekanten:
Neggekanten van deuren en kozijnen af te werken in de materialiseing van de wand. Daar waar plafonds lager dan kozijnen uitkomen dienen koven toegepast te worden.
Plinten overige afwerkingen:
Hout 60mm X 15 mm dik, '' witte'' Meranti, dekkend schilderen, in kleur wand tpv. vloeraansluiting

Wandtegels moeten steeds vanuit het midden van een wand geplaatst worden, zodanig dat links en rechts een gelijke maat van meer dan een halve tegel overblijft.
Tegels kleiner dan een 1/2 tegel niet toepassen.
Tegels tot 1 tegel boven plafond.

Stalen trap- en bordesleuningen:
1-laags primeren en dan 2-laags aflakken met 2 compponenten stootvaste lak, kleur ntb. en in overleg

LET OP!
Materialen en kleuren voor begin werkzaamheden voorleggen aan directie ter goedkeuring


- Alle maten tbv. uitvoering in het werk te meten en te controleren. Indien nodig eea. overleggen met de directie.

- Alle (sloop-) werkzaamheden volgen uit vergelijk bestaande en nieuwe situatie en opname ter plaatse. Indien nodig eea. overleggen met de directie.

- Bouwkundige vloeren, wanden en plafonds tpv. sloopwerkzaamheden, dienen hersteld / aangeheeld te worden.

Stalen kolommen:
brandwerend betimmeren en daarna voorzien van scanbehang en texwerk
Bestaande deuren:
alle bestaande deuren daar waar nodig herstellen/repareren en 2 laags aflakken (uitgezonderd HPL), kleur conform overige deuren

Aannemer dient voor aanbrengen vloer-, wanden-, en plafondafwerking (incl. tussenwanden en deuren) aan te tonen dat het gekozen materiaal/opbouw voldoet aan de akoestische eisen vanuit Frisse-Scholen. Na aanbrengen dient er door een onafhankelijke partij een controle meting te worden uitgevoerd. Deze werkzaanheden behoren tot deze aanbesteding.

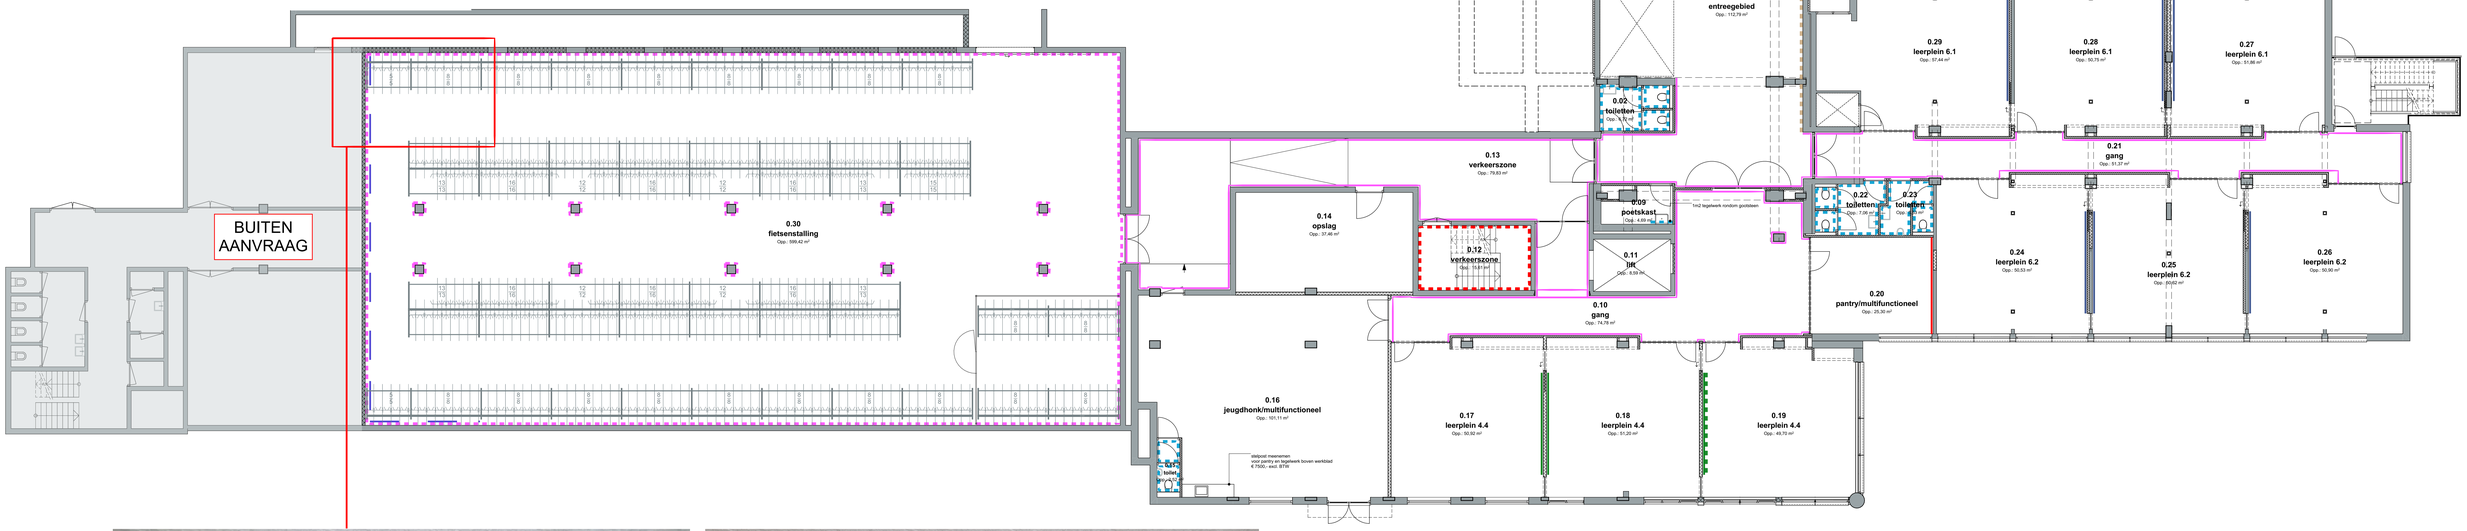



bestaand



nieuw

- Alle maten tbv. uitvoering in het werk te meten en te controleren. Indien nodig eea. overleggen met de directie.

- Alle (sloop-) werkzaamheden volgen uit vergelijk bestaande en nieuwe situatie en opname ter plaatse. Indien nodig eea. overleggen met de directie.

versie: datum: omschrijving:

wijz. A
wijz. B
wijz. C
wijz. D
wijz. E
wijz. F

- DEFINITIEF -

108 Het Martin Buber

project nummer

Locatie Atrium gebouw N&V
Wijngracht 47-53
6461 EM Kerkrade

project

Het Martin Buber
Stadskantoor 3
6461 AL Kerkrade

opdrachtgever

03 Bouwkundig - Nieuw

fase

DO.154
Wandafwerking - Begane grond

onderdeel

1:100, 1:75, 1:50 schaal formaat

03 november 2026 datum

Deze tekening is eigendom van Phidias Community Innovation en mag zonder schriftelijk toestemming niet gereproduceerd of anderszins gebruikt worden

Phidias Community Innovation
W a t e r s l e y 3 1
6 1 3 2 K A S i t t a r d
+31 (0) 46 711 1736
i n f o @ p h i d i a s . p r o