RENVOOI - plafondafwerking

verlaagd systeempland, inleg, 600*600,
Rockfon E24, CleanSpace Essential
vochtbestendig en afwasbaar, platen afklippen,
kleur: wit, hoogte (indien niet gemaatvoerd) ok = 2400+vl

verlaagd systeempland, inleg, 600*600,
Rockfon Blanka E24, Absorbtieklasse A kleur: wit,
hoogte zoals gemaatvoerd,
hoogte in leerpleinen afhankelijk van constructie en installatie, ihw te controleren

verlaagd systeempland, inleg, 600*600,
Rockfon Blanka E24, Absorbtieklasse A kleur: wit,
hoogte zoals gemaatvoerd

-akoestisch plafond, zwart vilt
-Matude Laudescher Essential Linea 2.4.3,
kleur: White Oak (zie detail blad DO.174)

plafond en onderzijde trappen schoon te maken, waar nodig aan te helen, te schilderen, kleur RAL9002 (grijswit)
LET OP: deels houtwol cementplaat

bouwkundige koof

uitzetrichting plafondverdeling/
hart ruimte

Plafondtegels moeten steeds vanuit het midden van een wand geplaatst worden, zodanig dat links en rechts een gelijke maat van meer dan een halve tegel overblijft.
Tegels kleiner dan een 1/2 tegel niet toepassen.

Achterhout toepassen daar waar noodzakelijk.

Afwerking vlgs. opg. PVE "Frisse scholen" Klasse A.

Neggekanten:
Neggekanten van deuren en kozijnen af te werken in de materialiseing van de wand. Daar waar plafonds lager dan kozijnen uitkomen dienen koven toegepast te worden.


LET OP!
Materialen en kleuren voor begin werkzaamheden voorleggen aan directie ter goedkeuring

- Alle maten tbv. uitvoering in het werk te meten en te controleren. Indien nodig eea. overleggen met de directie.

- Alle (sloop-) werkzaamheden volgen uit vergelijk bestaande en nieuwe situatie en opname ter plaatse. Indien nodig eea. overleggen met de directie.

- Bouwkundige vloeren, wanden en plafonds tpv. sloopwerkzaamheden, dienen hersteld / aangeheeld te worden.

Aannemer dient voor aanbrengen vloer-, wanden-, en plafondafwerking (incl. tussenwanden en deuren) aan te tonen dat het gekozen materiaal/opbouw voldoet aan de akoestische eisen vanuit Frisse-Scholen. Na aanbrengen dient er door een onafhankelijke partij een controle meting te worden uitgevoerd. Deze werkzaanheden behoren tot deze aanbesteding.

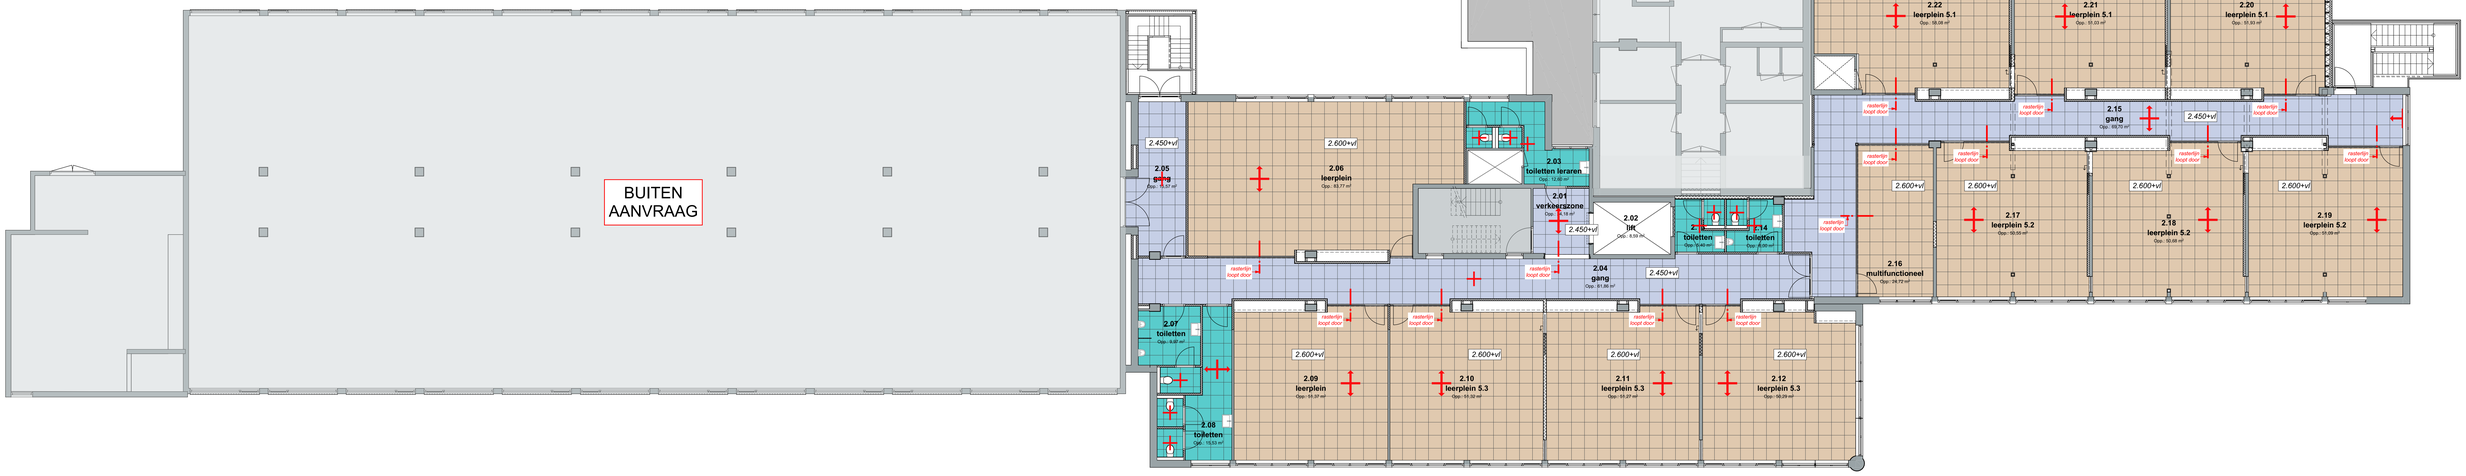

- Alle maten tbv. uitvoering in het werk te meten en te controleren. Indien nodig eea. overleggen met de directie.

- Alle (sloop-) werkzaamheden volgen uit vergelijk bestaande en nieuwe situatie en opname ter plaatse. Indien nodig eea. overleggen met de directie.

versie:	datum:	omschrijving:
wijz. A		
wijz. B		
wijz. C		
wijz. D		
wijz. E		
wijz. F		

- D E F I N I T I E F -

108 Het Martin Buber

project nummer

Locatie Atrium gebouw N&V
Wijngracht 47-53
6461 EM Kerkrade

project

Het Martin Buber
Stadskantoor 3
6461 AL Kerkrade

opdrachtgever

03 Bouwkundig - Nieuw

fase

DO.160
Plafondafwerking - 2e Verdieping

onderdeel

1:100, 1:75 schaal
A0 formaat
03 november 2026 datum

Deze tekening is eigendom van Phidias Community Innovation en mag zonder schriftelijk toestemming niet gereproduceerd of anderszins gebruikt worden

Phidias Community Innovation
W a t e r s l e y 3 1
6 1 3 2 K A S i t t a r d
+31 (0) 46 711 1736
i n f o @ p h i d i a s . p r o