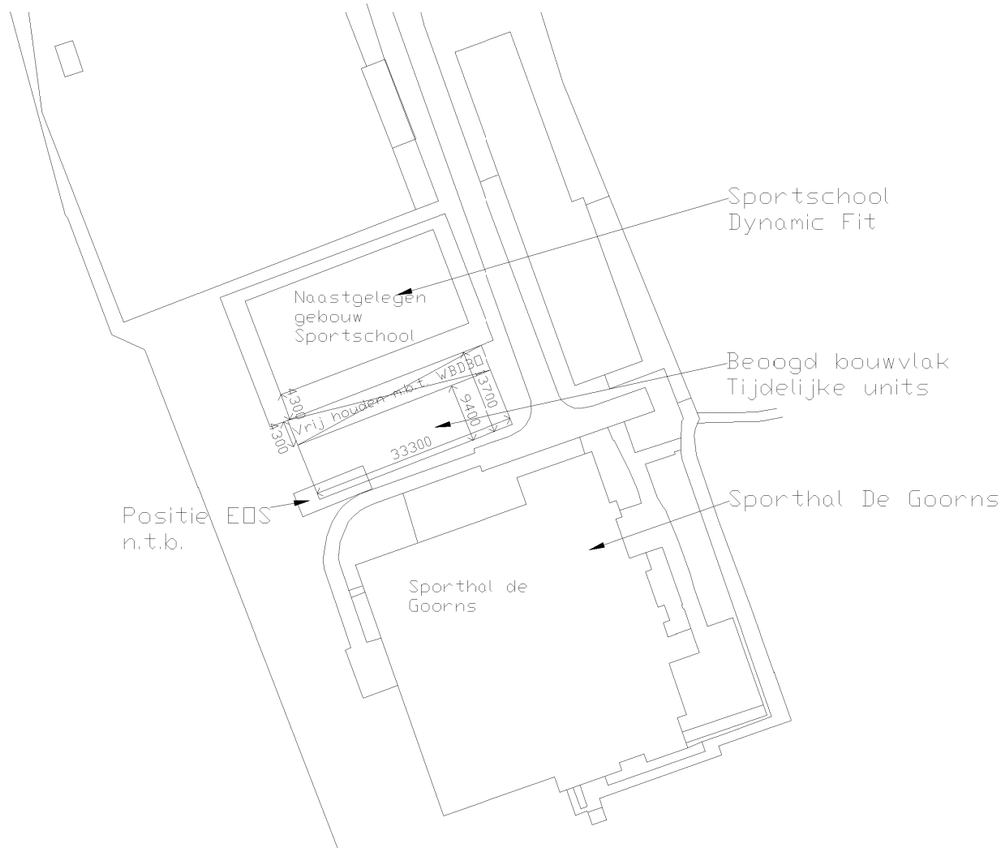


Situatietekening 1:500

Tijdelijke units Dr. Nassau

Beoogd bouwvlak sportpark de Goorns

gemeente Aa en Hunze

afd: Ruimtelijk Beheer

Postbus 93, 9460 AB Gieten
tel. (0592) - 267777
fax (0592) - 267799

get: JH
gecontr:

schaal: 1:500

besteknr.:

datum: 05-11-2026

tek. nr.: DRNAS-01

wijzigingen:

d.d.	omschrijving	get.	acc.