

APPARTEMENTEN

- S1 - Sociale huur 1k/studio
- S2 - Sociale huur 2k
- S3 - Sociale huur 3k
- S4 - Sociale huur 4k
- S5 - Sociale koop 2k
- M1 - Middenhuur 1k/studio
- M2 - Middenhuur 2k
- M3 - Middenhuur 3k
- D1 - Vrije sector koop 2k
- D2 - Vrije sector koop 3k
- D3 - Vrije sector koop 4k


OVERIGE FUNCTIES

- Verkeersruimte
- Scooter-/fietsenstalling
- Parkeergarage
- Technische ruimte
- Collectieve ruimte
- Niet-wonen
- Collectief dak
- Productief dak
- Recreatief dak
- Regeneratief dak

opdrachtgever	AM
project	0086-WärtZ - Structuur B
tekening	Begane grond
fase	Definitief Ontwerp
schaal	1:100
formaat	A0
datum	18.09.2026
datum gewijzigd	

orange architects

DO G2.1-G2.3-100

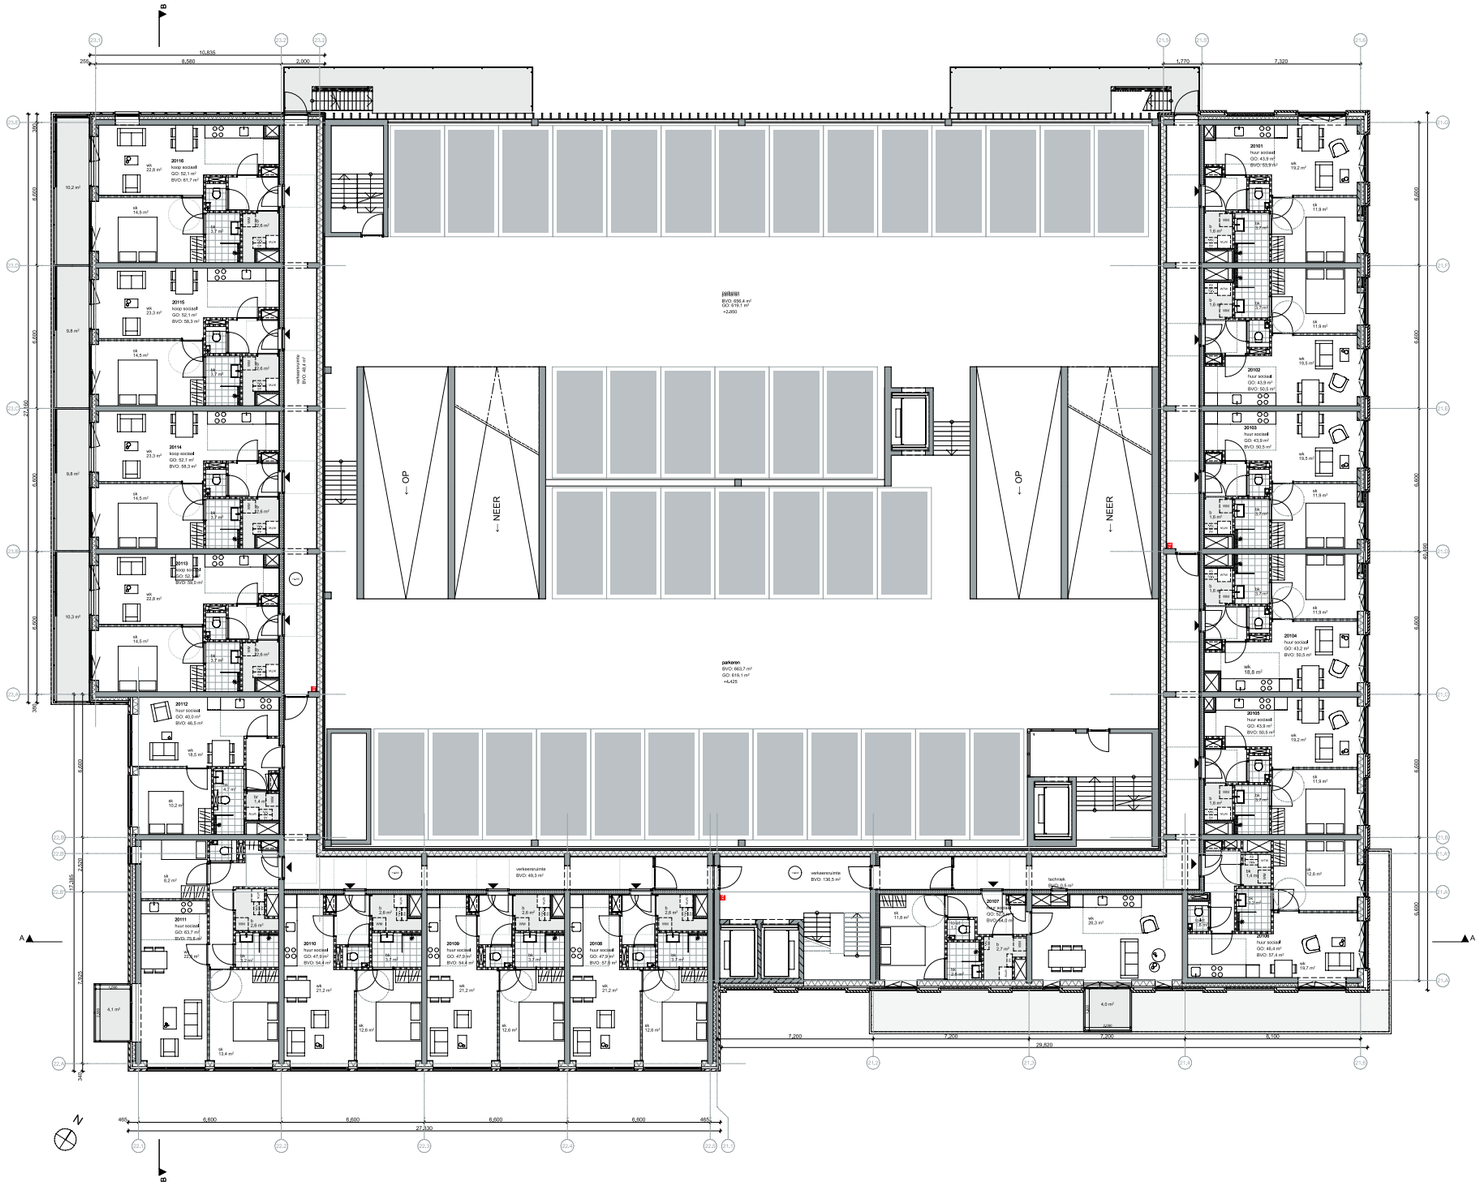

APPARTEMENTEN

- S1 - Sociale huur 1k/studio
- S2 - Sociale huur 2k
- S3 - Sociale huur 3k
- S4 - Sociale huur 4k
- S5 - Sociale koop 2k
- M1 - Middenhuur 1k/studio
- M2 - Middenhuur 2k
- M3 - Middenhuur 3k
- D1 - Vrije sector koop 2k
- D2 - Vrije sector koop 3k
- D3 - Vrije sector koop 4k


OVERIGE FUNCTIES

- Verkeersruimte
- Scooter-/fietsenstalling
- Parkeergarage
- Technische ruimte
- Collectieve ruimte
- Niet-wonen
- Collectief dak
- Productief dak
- Recreatief dak
- Regeneratief dak

orange architects

opdrachtgever	AM
project	O086-Wärtz - Structuur B
tekening	Eerste verdieping
fase	Definitief Ontwerp
schaal	1:100
formaat	A0
datum	18.09.2026
datum gewijzigd	

DO G2.1-G2.3-101

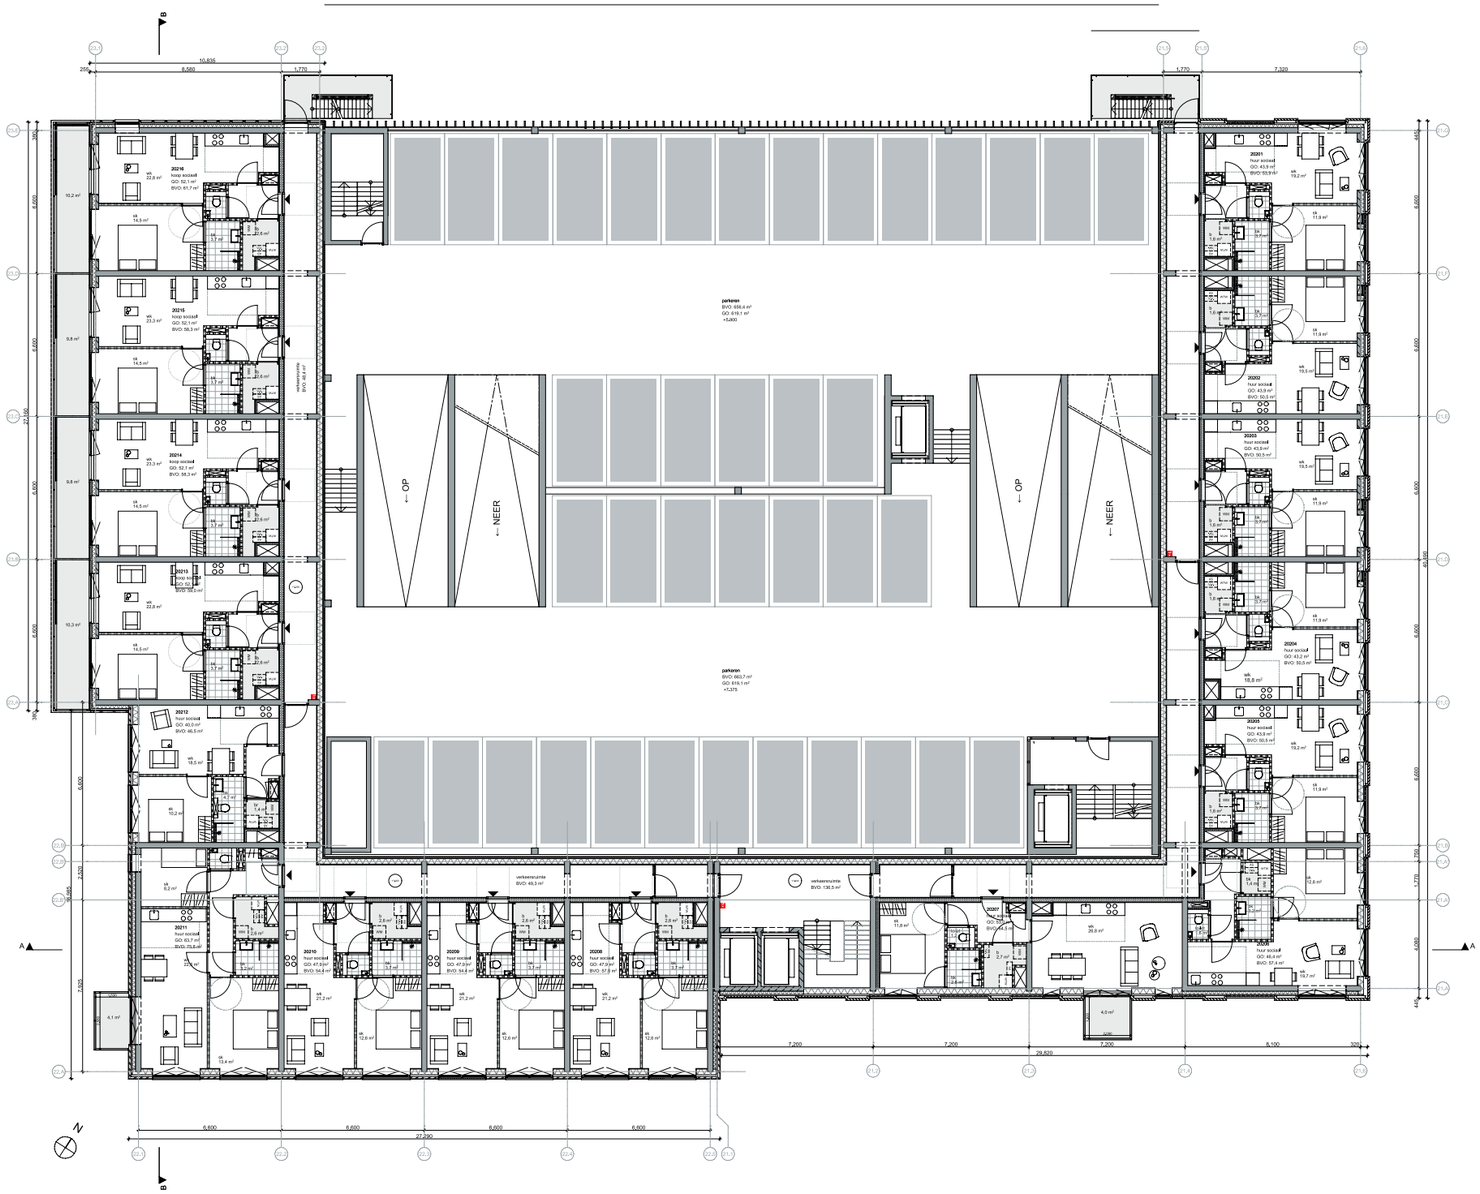

APPARTEMENTEN

- S1 - Sociale huur 1k/studio
- S2 - Sociale huur 2k
- S3 - Sociale huur 3k
- S4 - Sociale huur 4k
- S5 - Sociale koop 2k
- M1 - Middenhuur 1k/studio
- M2 - Middenhuur 2k
- M3 - Middenhuur 3k
- D1 - Vrije sector koop 2k
- D2 - Vrije sector koop 3k
- D3 - Vrije sector koop 4k


OVERIGE FUNCTIES

- Verkeersruimte
- Scooter-/fietsenstalling
- Parkeergarage
- Technische ruimte
- Collectieve ruimte
- Niet-wonen
- Collectief dak
- Productief dak
- Recreatief dak
- Regeneratief dak

orange architects

opdrachtgever	AM
project	O086-Wärtz - Structuur B
tekening	Tweede verdieping
fase	Definitief Ontwerp
schaal	1:100
formaat	A0
datum	18.09.2026
datum gewijzigd	

DO G2.1-G2.3-102

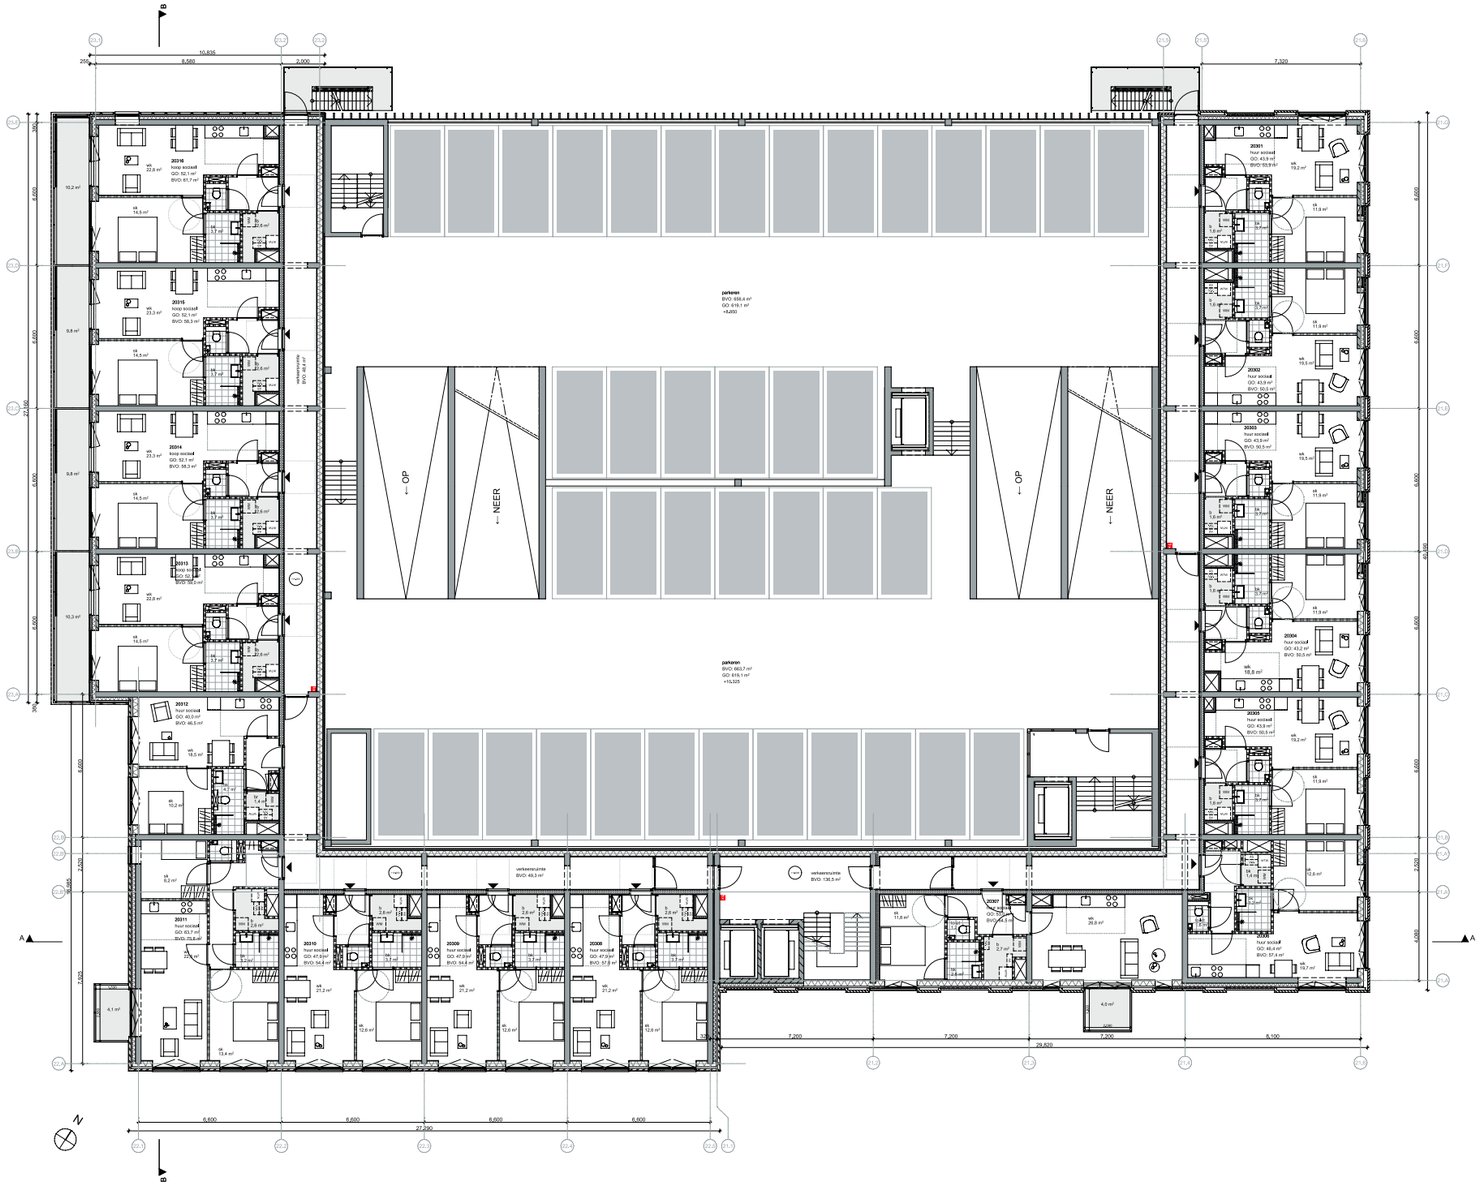

APPARTEMENTEN

- S1 - Sociale huur 1k/studio
- S2 - Sociale huur 2k
- S3 - Sociale huur 3k
- S4 - Sociale huur 4k
- S5 - Sociale koop 2k
- M1 - Middenhuur 1k/studio
- M2 - Middenhuur 2k
- M3 - Middenhuur 3k
- D1 - Vrije sector koop 2k
- D2 - Vrije sector koop 3k
- D3 - Vrije sector koop 4k


OVERIGE FUNCTIES

- Verkeersruimte
- Scooter-/fietsenstalling
- Parkeergarage
- Technische ruimte
- Collectieve ruimte
- Niet-wonen
- Collectief dak
- Productief dak
- Recreatief dak
- Regeneratief dak

orange architects

opdrachtgever	AM
project	O086-Wärtz - Structuur B
tekening	Derde verdieping
fase	Definitief Ontwerp
schaal	1:100
formaat	A0
datum	18.09.2026
datum gewijzigd	

DO G2.1-G2.3-103

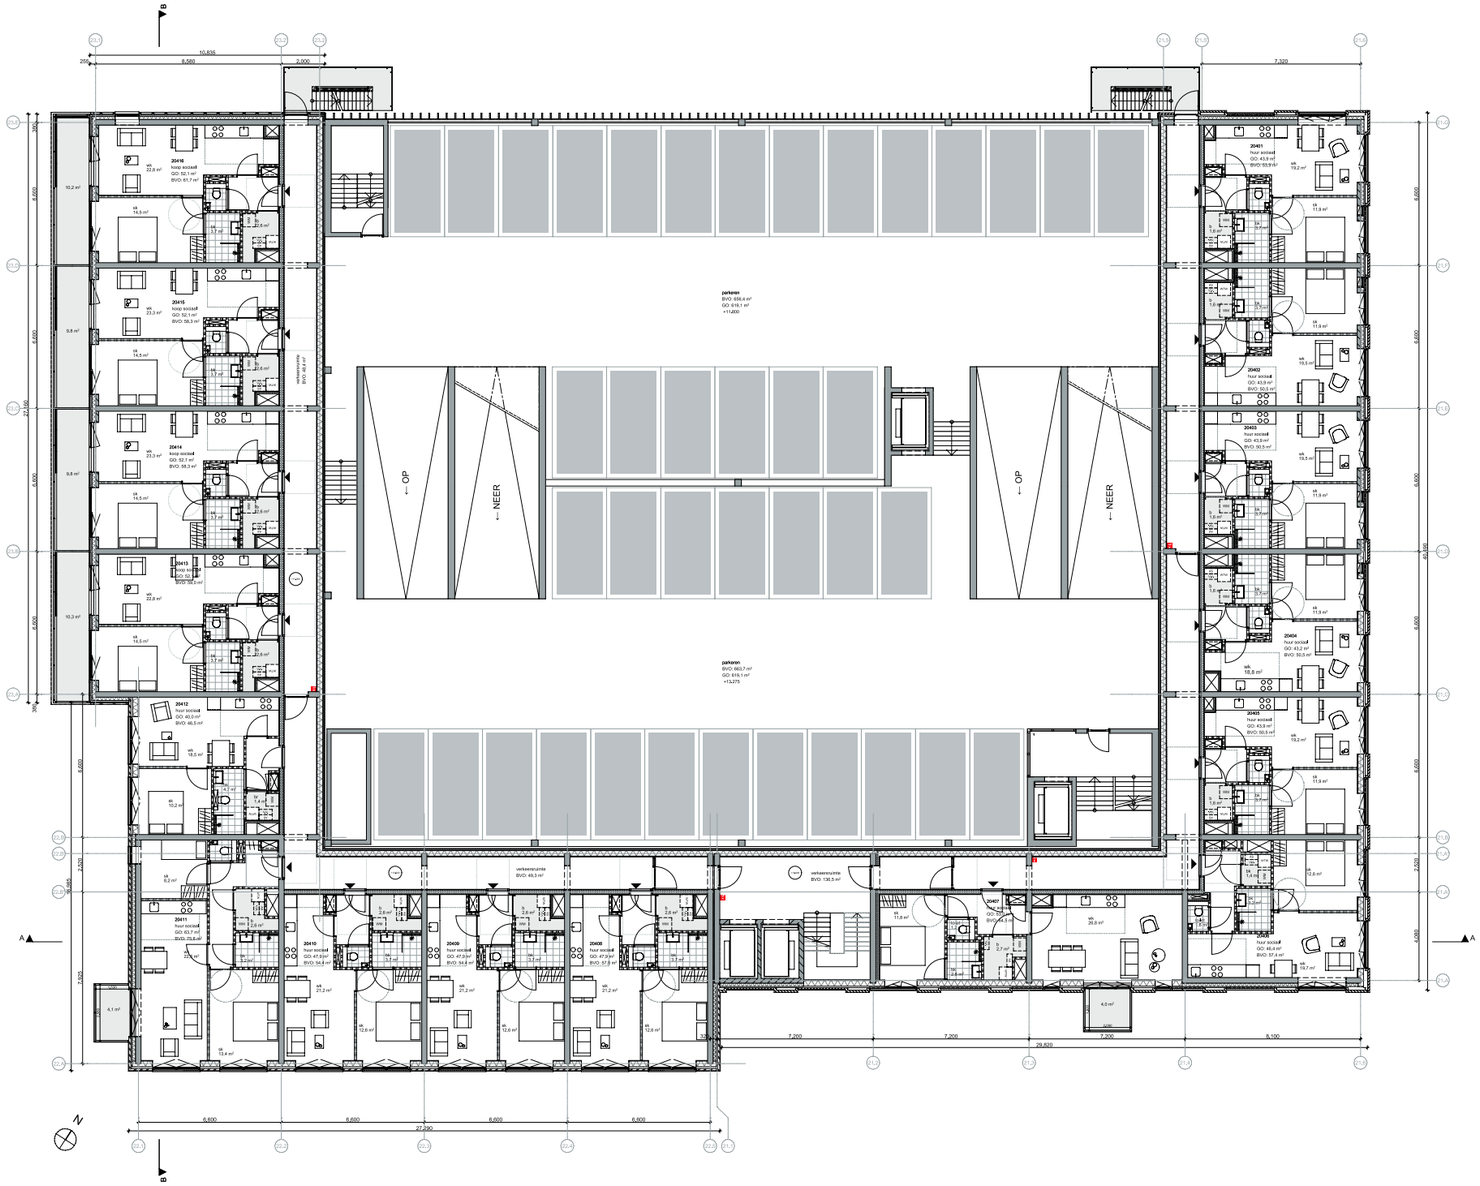



APPARTEMENTEN

- S1 - Sociale huur 1k/studio
- S2 - Sociale huur 2k
- S3 - Sociale huur 3k
- S4 - Sociale huur 4k
- S5 - Sociale koop 2k
- M1 - Middenhuur 1k/studio
- M2 - Middenhuur 2k
- M3 - Middenhuur 3k
- D1 - Vrije sector koop 2k
- D2 - Vrije sector koop 3k
- D3 - Vrije sector koop 4k


OVERIGE FUNCTIES

- Verkeersruimte
- Scooter-/fietsenstalling
- Parkeergarage
- Technische ruimte
- Collectieve ruimte
- Niels-wonen
- Collectief dak
- Productief dak
- Recreatief dak
- Regeneratief dak

orange architects

opdrachtgever	AM
project	O086-Wärtz - Structuur B
tekening	Vierde verdieping
fase	Definitief Ontwerp
schaal	1:100
formaat	A0
datum	18.09.2026
datum gewijzigd	

DO G2.1-G2.3-104

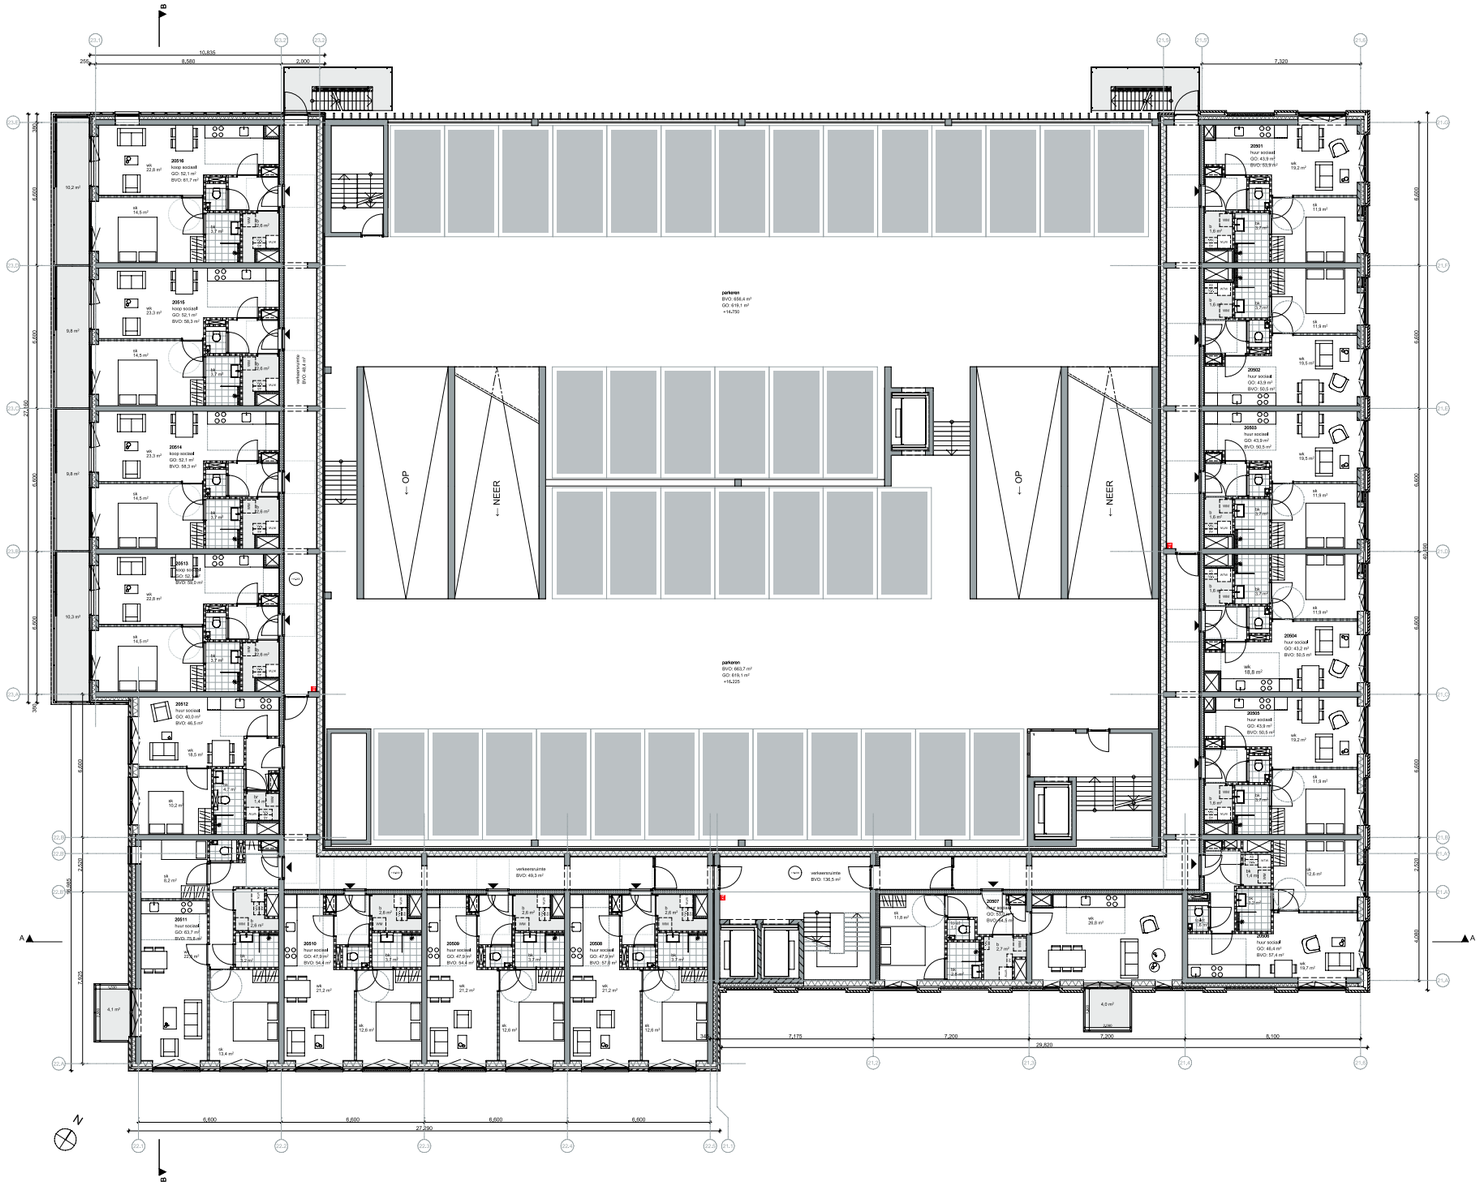



APPARTEMENTEN

- S1 - Sociale huur 1k/studio
- S2 - Sociale huur 2k
- S3 - Sociale huur 3k
- S4 - Sociale huur 4k
- S5 - Sociale koop 2k
- M1 - Middenhuur 1k/studio
- M2 - Middenhuur 2k
- M3 - Middenhuur 3k
- D1 - Vrije sector koop 2k
- D2 - Vrije sector koop 3k
- D3 - Vrije sector koop 4k

OVERIGE FUNCTIES

- Verkeersruimte
- Scooter-/fietsenstalling
- Parkeergarage
- Technische ruimte
- Collectieve ruimte
- Niet-wonen
- Collectief dak
- Productief dak
- Recreatief dak
- Regeneratief dak

orange architects

opdrachtgever	AM
project	O086-Wärtz - Structuur B
tekening	Vijfde verdieping
fase	Definitief Ontwerp
schaal	1:100
formaat	A0
datum	18.09.2026
datum gewijzigd	


DO G2.1-G2.3-105



opdrachtgever	AM
project	O086-Wärtz - Structuur B
tekening	Zesde verdieping
fase	Definitief Ontwerp
schaal	1:100
formaat	A0
datum	18.09.2026
datum gewijzigd	

orange architects


DO G2.1-G2.3-106

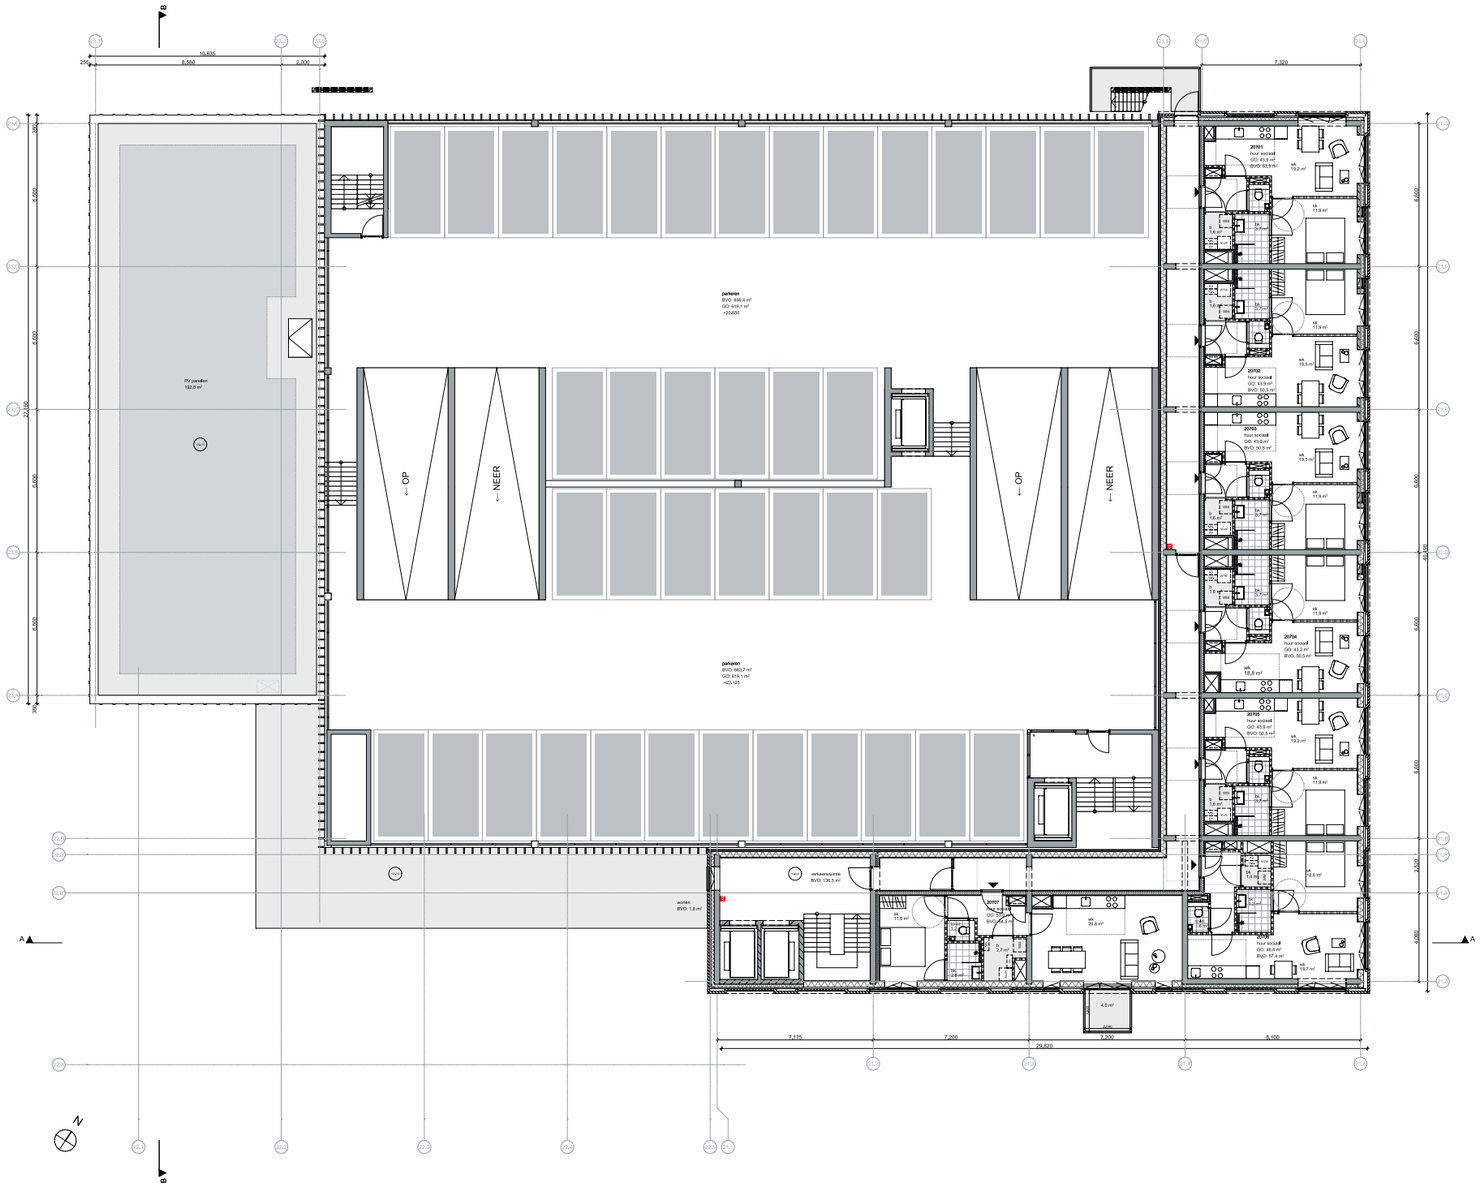

opdrachtgever	AM
project	O086-Wärtz - Structuur B
tekening	Zevende verdieping
fase	Definitief Ontwerp
schaal	1:100
formaat	A0
datum	18.09.2026
datum gewijzigd	

orange architects

DO G2.1-G2.3-107

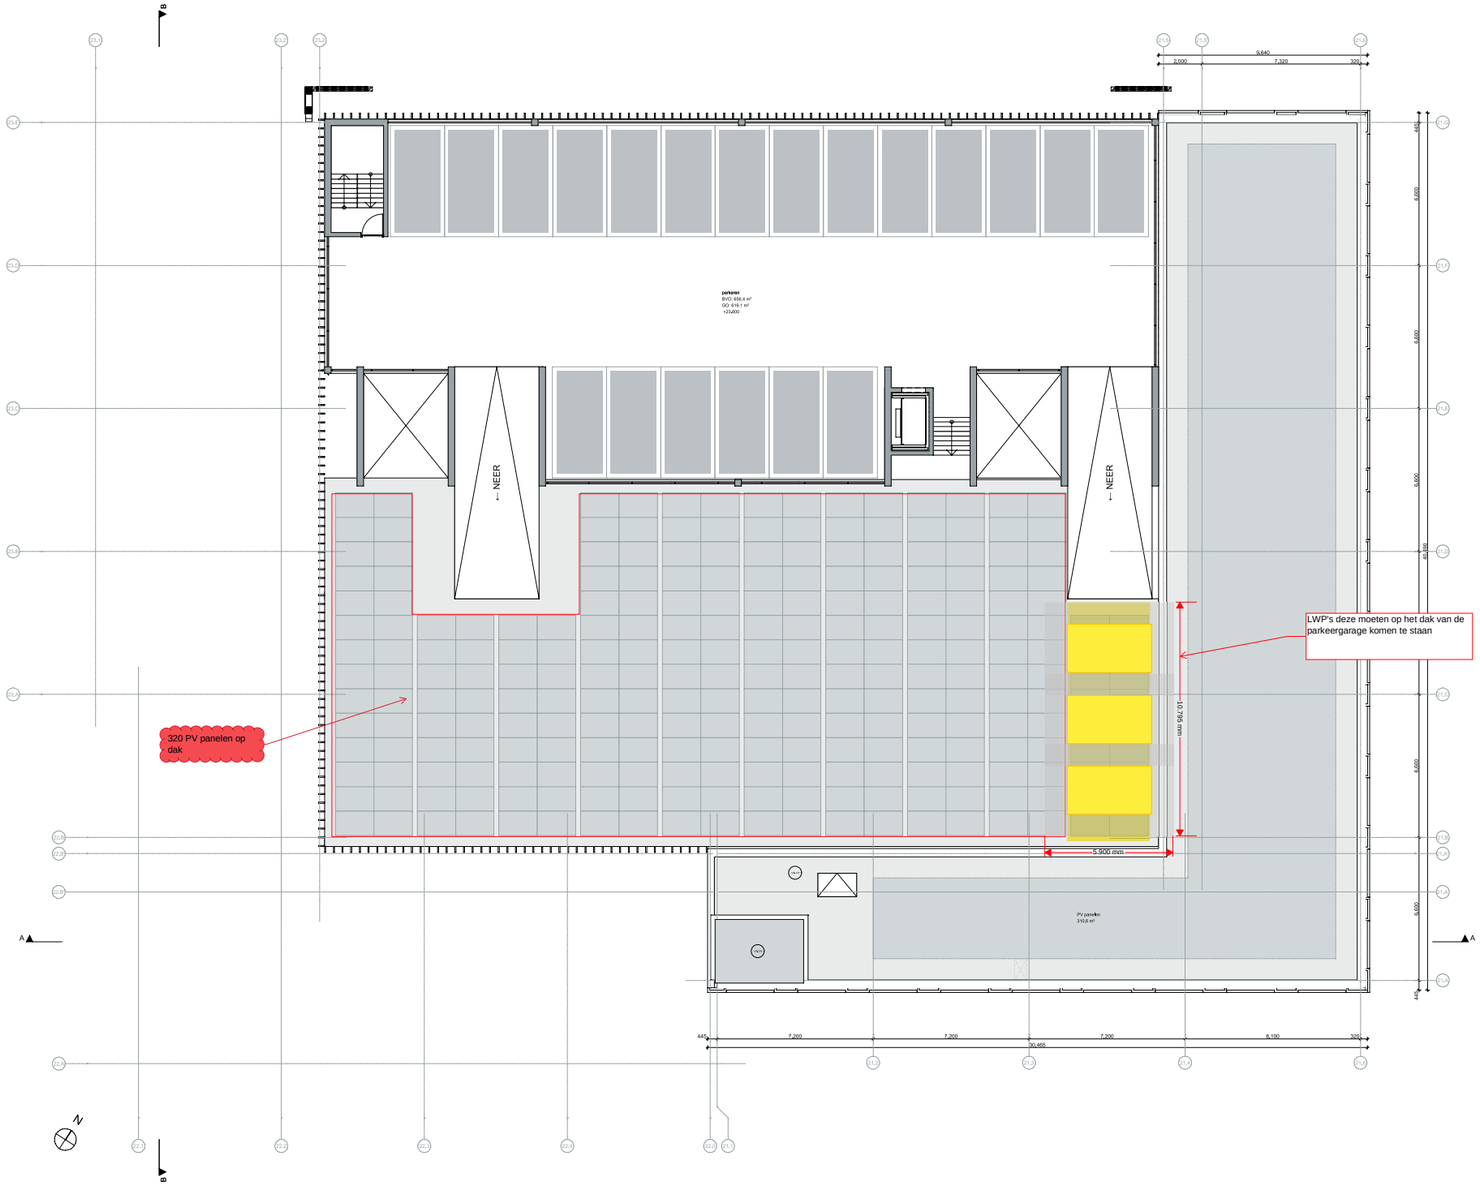



APPARTEMENTEN

- S1 - Sociale huur 1k/studio
- S2 - Sociale huur 2k
- S3 - Sociale huur 3k
- S4 - Sociale huur 4k
- S5 - Sociale koop 2k
- M1 - Middenhuur 1k/studio
- M2 - Middenhuur 2k
- M3 - Middenhuur 3k
- D1 - Vrije sector koop 2k
- D2 - Vrije sector koop 3k
- D3 - Vrije sector koop 4k


OVERIGE FUNCTIES

- Verkeersruimte
- Scooter+fietsenstalling
- Parkeergarage
- Technische ruimte
- Collectieve ruimte
- Niet-wonen
- Collectief dak
- Productief dak
- Recreatief dak
- Regeneratief dak

orange architects

opdrachtgever	AM
project	O086-WärtZ - Structuur B
tekening	Achtste verdieping
fase	Definitief Ontwerp
schaal	1:100
formaat	A0
datum	18.09.2026
datum gewijzigd	

DO G2.1-G2.3-108

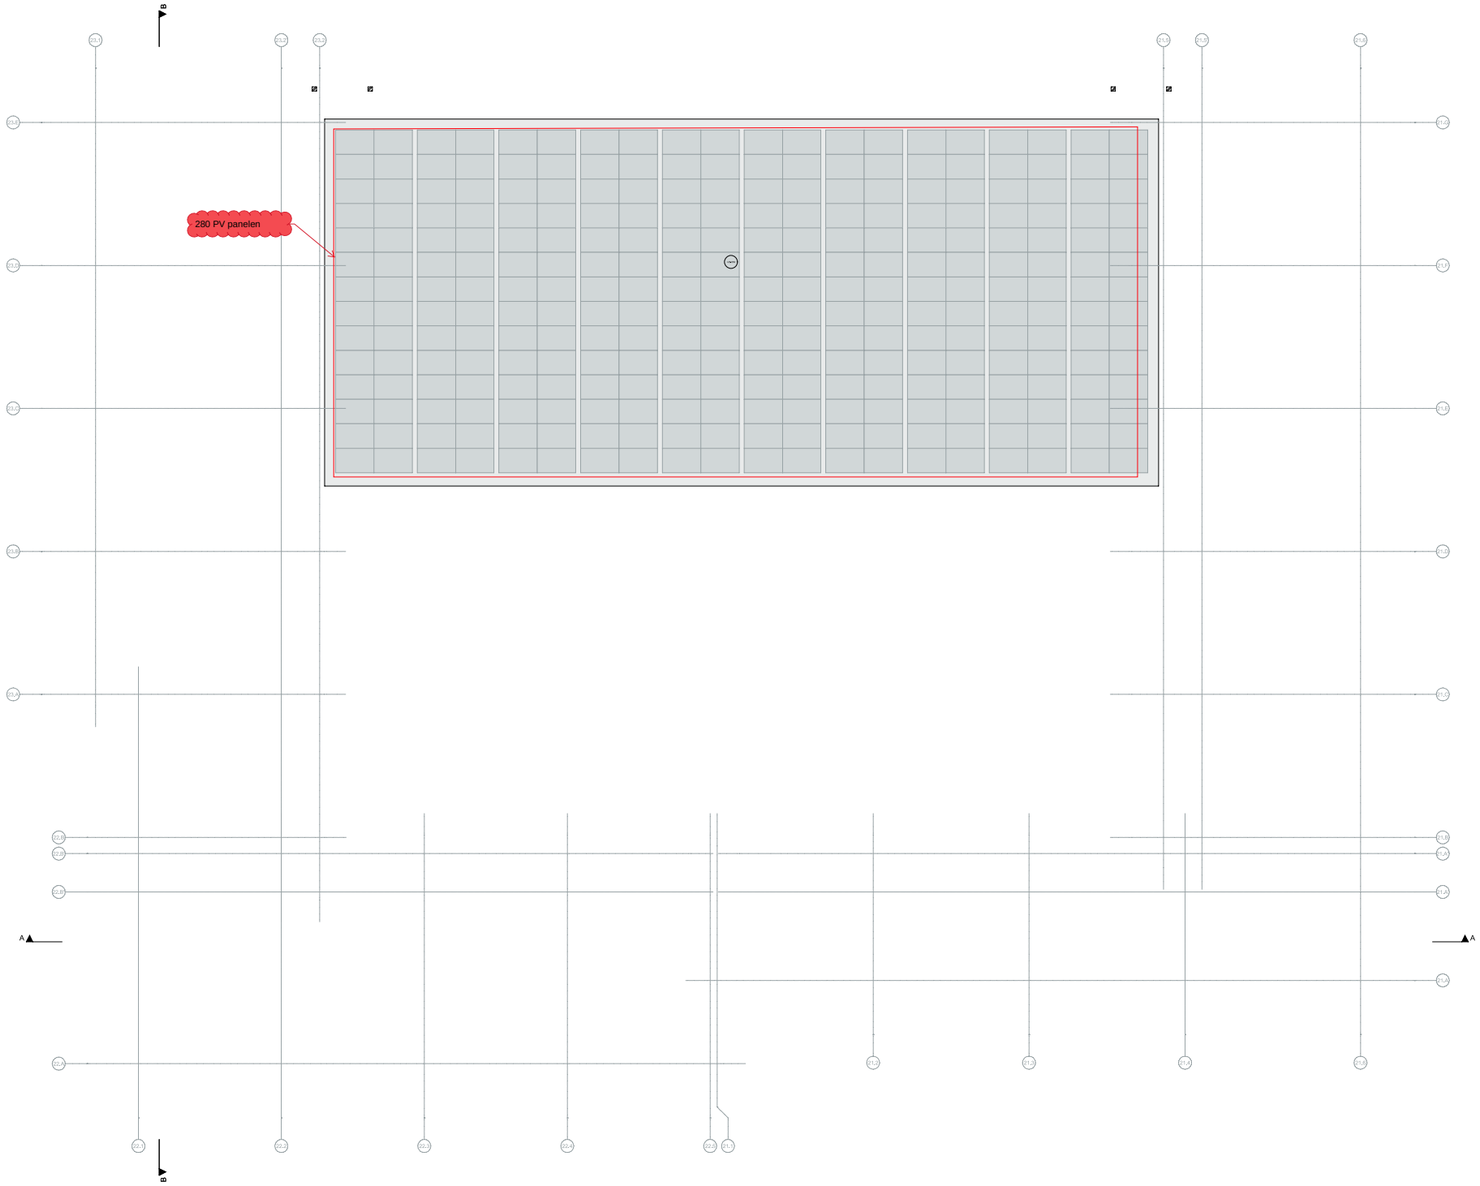



APPARTEMENTEN

- S1 - Sociale huur 1k/studio
- S2 - Sociale huur 2k
- S3 - Sociale huur 3k
- S4 - Sociale huur 4k
- S5 - Sociale koop 2k
- M1 - Middenhuur 1k/studio
- M2 - Middenhuur 2k
- M3 - Middenhuur 3k
- D1 - Vrije sector koop 2k
- D2 - Vrije sector koop 3k
- D3 - Vrije sector koop 4k

OVERIGE FUNCTIES

- Verkeersruimte
- Scooter-/fietsenstalling
- Parkeergarage
- Technische ruimte
- Collectieve ruimte
- Niet-wonen
- Collectief dak
- Productief dak
- Recreatief dak
- Regeneratief dak

opdrachtgever	AM
project	O086-WärtZ - Structuur B
tekening	Negende verdieping
fase	Definitief Ontwerp
schaal	1:100
formaat	A0
datum	18.09.2026
datum gewijzigd	

orange architects

DO G2.1-G2.3-109