

Bovenaanzicht

Schaal 1 : 200

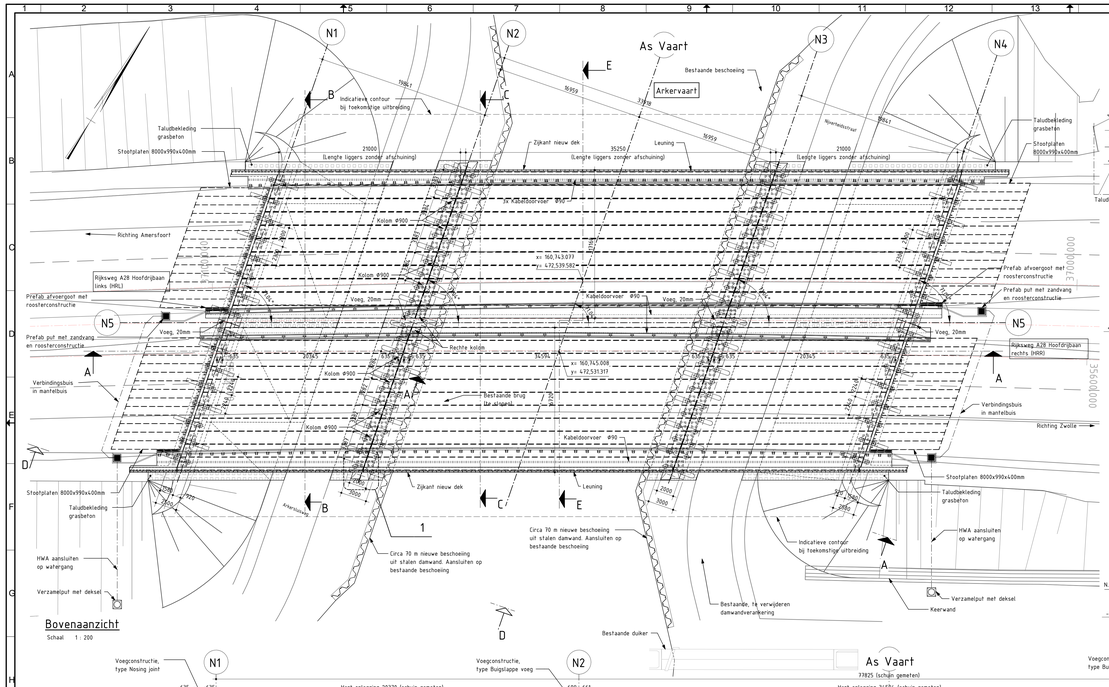


Doorsnede B-B

Schaal 1 : 50

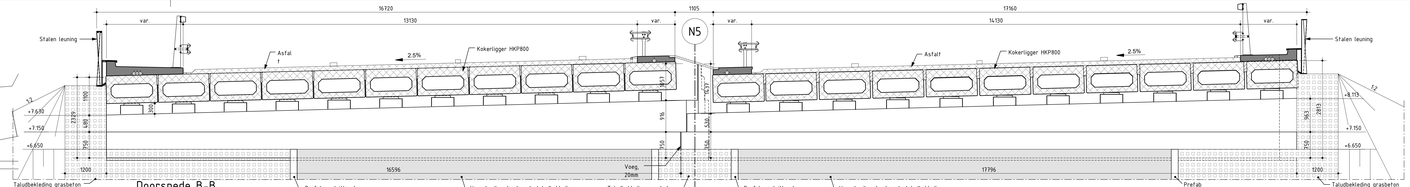


Doorsnede C-C

Schaal 1 : 50

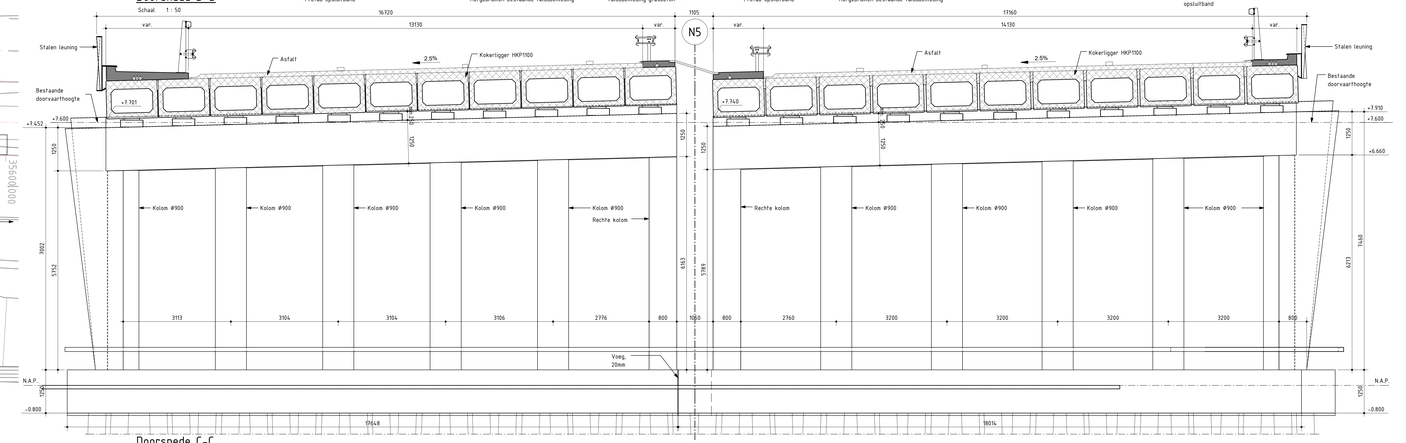


Doorsnede A-A

Schaal 1 : 100

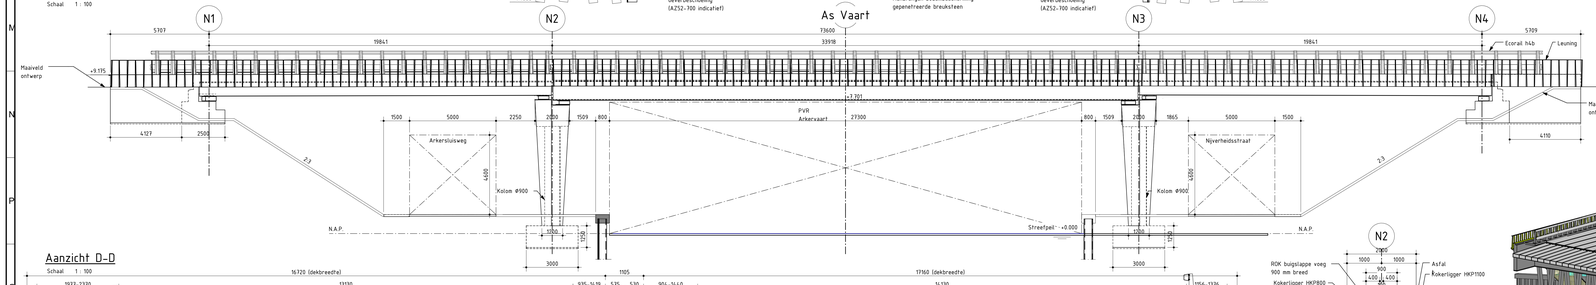


Aanzicht D-D

Schaal 1 : 100

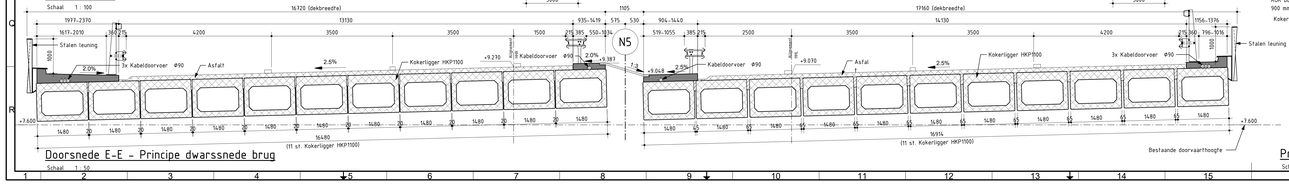


Doorsnede E-E - Principe dwarssnede brug

Schaal 1 : 50

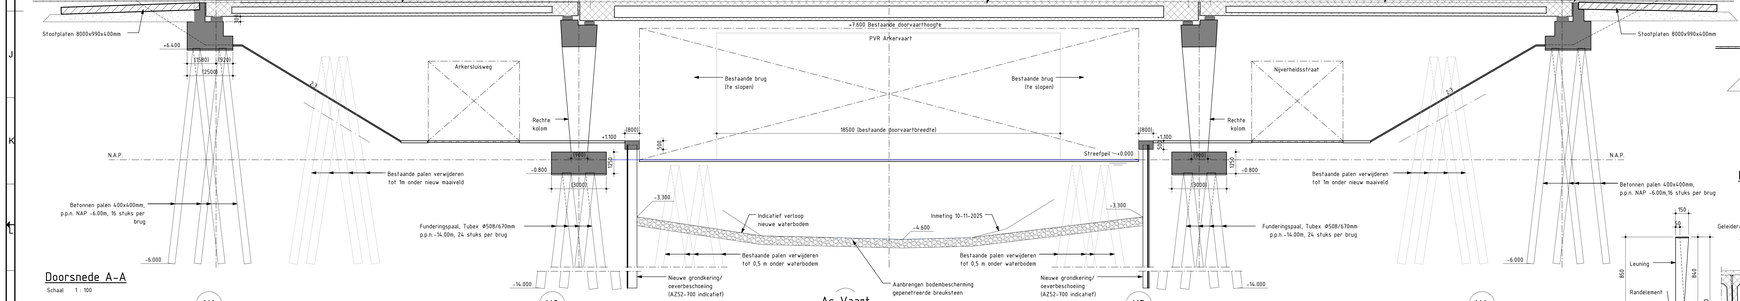


Principe doorsnede t.p.v. tussensteunpunt

Schaal 1 : 50

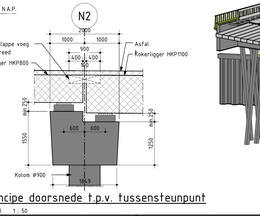


3D Aanzicht

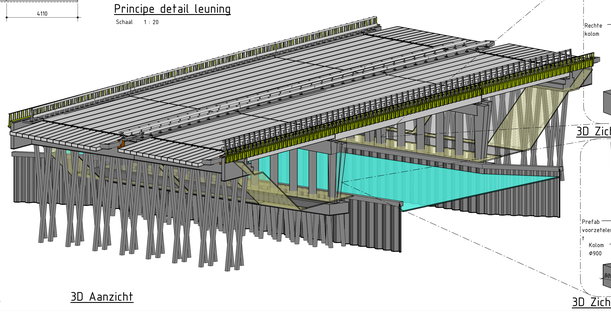

Principe doorsnede t.p.v. landhoofd

Schaal 1 : 50

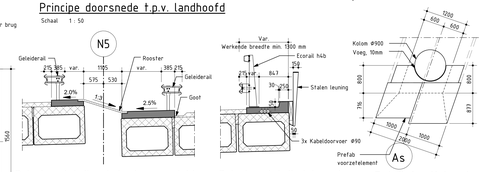

Principe detail ruimte tussen dekken

Schaal 1 : 50

Principe detail dekrand


Schaal 1 : 50

Detail 1 - Kolom kant

Schaal 1 : 50

Principe detail leuning

Schaal 1 : 20

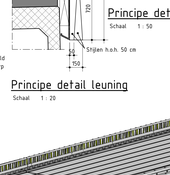

Situatie

Schaal 1 : 2000

Legenda

- Gewapend beton
- Staa l
- Voorgespannen Beton
- Prefab beton
- Asfal t
- Werkvloer beton

Opmerkingen

- Hooghenalen in meters ten opzichte van N.A.P., tenzij anders vermeld.
- Maten in millimeters, tenzij anders vermeld.
- Hoeken in graden.
- X,Y-coördinaten ten opzichte van R.D.-stelsel in meters.
- Bestaande situatie op basis van 3D model BAM A28A1-3D-K-DD-KW290-A-Betonwerk en bestektekening A28A1-TEK-K-DD-KW290-001 datum 14-12-2018

Versie	Omschrijving	Gecontroleerd	Vrijgegeven	Datum
0.1	Concept	E.J. Schuitemaker	L. Middelweerd	18-05-2026
0.2	Concept	E.J. Schuitemaker	L. Middelweerd	15-06-2026
0.3	Concept	E.J. Schuitemaker	L. Middelweerd	19-06-2026
1.0	Concept	E.J. Schuitemaker	L. Middelweerd	31-07-2026
2.0	Definitief	E.J. Schuitemaker	L. Middelweerd	14-09-2026

Opdrachtgever

Contact: <Client_contact>

Projectbureau

Architect

ARCADIS

Project

Vernieuwing Brug Arkervaart

Contact: Evert-Jan Schuitemaker

Projectnummer: 30302533
Fase: Voorontwerp

Beveiligingscategorie: A52

Onderwerp

Overzichtstekening nieuwe situatie Brug Arkervaart


Topcode RWS+32E-100

Schaal	: zie tekening	Bladformaat	: A0-1470	Status:
Contractnummer	:	Blad	: 1 van 1	Definitief

Tekeningnummer: 2000

Versie: 2.0

3D Zicht rechte pijler

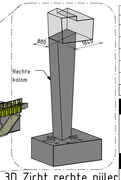

3D Zicht laatste pijler

