
Dwarsprofiel DP-01
bij metrering 34750.000
Vert. schaal 1:200
Horz. schaal 1:200
t.o.v. as ALM-WE-NW-IO-[101]-A28 Middenberm
-5.000m t.o.v. NAP

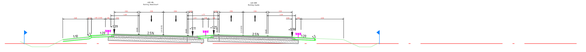


Ontwerp	Hoogte	
	Afstand	
Bestaand	Hoogte	
	Afstand	
	Hoogteverschil	

Dwarsprofiel DP-02
bij metrering 34800.000
Vert. schaal 1:200
Horz. schaal 1:200
t.o.v. as ALM-WE-NW-IO-[101]-A28 Middenberm
-5.000m t.o.v. NAP




Ontwerp	Hoogte	
	Afstand	
Bestaand	Hoogte	
	Afstand	
	Hoogteverschil	

Dwarsprofiel DP-03
bij metrering 34900.000
Vert. schaal 1:200
Horz. schaal 1:200
t.o.v. as ALM-WE-NW-IO-[101]-A28 Middenberm
-5.000m t.o.v. NAP

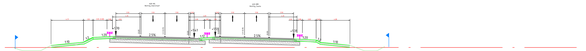

Ontwerp	Hoogte	
	Afstand	
Bestaand	Hoogte	
	Afstand	
	Hoogteverschil	

Dwarsprofiel DP-04
bij metrering 35000.000
Vert. schaal 1:200
Horz. schaal 1:200
t.o.v. as ALM-WE-NW-IO-[101]-A28 Middenberm
-5.000m t.o.v. NAP

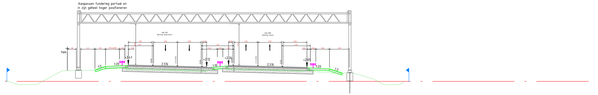


Ontwerp	Hoogte	
	Afstand	
Bestaand	Hoogte	
	Afstand	
	Hoogteverschil	

Dwarsprofiel DP-05
bij metrering 35100.000
Vert. schaal 1:200
Horz. schaal 1:200
t.o.v. as ALM-WE-NW-IO-[101]-A28 Middenberm
-5.000m t.o.v. NAP




Ontwerp	Hoogte	
	Afstand	
Bestaand	Hoogte	
	Afstand	
	Hoogteverschil	

Dwarsprofiel DP-06
bij metrering 35200.000
Vert. schaal 1:200
Horz. schaal 1:200
t.o.v. as ALM-WE-NW-IO-[101]-A28 Middenberm
-5.000m t.o.v. NAP

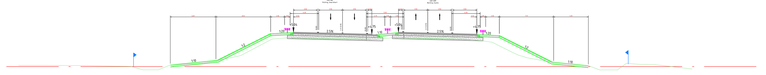


Ontwerp	Hoogte	
	Afstand	
Bestaand	Hoogte	
	Afstand	
	Hoogteverschil	

Dwarsprofiel DP-07
bij metrering 35300.000
Vert. schaal 1:200
Horz. schaal 1:200
t.o.v. as ALM-WE-NW-IO-[101]-A28 Middenberm
-5.000m t.o.v. NAP

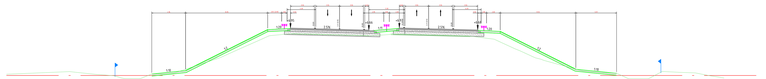

Ontwerp	Hoogte	
	Afstand	
Bestaand	Hoogte	
	Afstand	
	Hoogteverschil	

Dwarsprofiel DP-08
bij metrering 35400.000
Vert. schaal 1:200
Horz. schaal 1:200
t.o.v. as ALM-WE-NW-IO-[101]-A28 Middenberm
-5.000m t.o.v. NAP

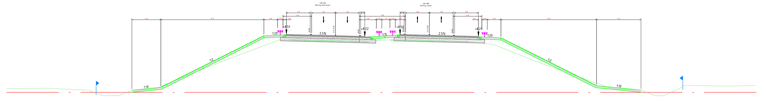

Ontwerp	Hoogte	
	Afstand	
Bestaand	Hoogte	
	Afstand	
	Hoogteverschil	

Verharding

Bestaande situatie
- Bestaande situatie
- Bestaande verharding
- Bestaande Rijksgrens

Nieuwe situatie
- Verharding
- Geleiderail
- Geleiderail HLB kering
- Markeringstypes
- Rijrichting

VERKLARING
- Maten in meters, tenzij anders vermeld
- Materiaalnamen in een, tenzij anders vermeld
- Hoeken in graden, tenzij anders vermeld
- Hoeken in graden, tenzij anders vermeld
- Peilmaten in meters t.o.v. NAP, tenzij anders vermeld
- Coördinaten in meters t.o.v. Rijksdriehoeksstelsel
- Ligging Kabels&Leidingen indicatief weergegeven, exacte ligging bepalen d.m.v. het graven van proefsleuven
- Meten tussen blokmaten () zijn afgeronde waarden

SCHAAL 1:200

Versie	Omschrijving		
2.0	Datum 16-09-2021 | Gen. / Akkerhof		Vrij. V. Middenweid
Versie	Omschrijving Concept toetsing		
1.0	Datum 31-01-2019 | Gen. / Akkerhof		Vrij. V. Middenweid

Opdrachtgever

Contact

Rijkswaterstaat
Ministerie van Infrastructuur en Waterstaat

Advies- en Ingenieursorganisatie

ARCADIS

Project

Contact

A28 Arkervaart
Projectnummer ANL.30302313
Fase Integraal Ontwerp Ontwerp 002

Security Category Public

Onderwerp Hoofdrijbaan A28
Dwarsprofielen

Objectnummer	Objectnaam	
Schaal 1:200	Bladformaat A0 1189x841	Status Definitief
Contractnummer	Bladnummer 1 van 2	
Tekeningnummer A28A-ARC-000-WEG-IIO-TK-DWP-3352		Versie 2.0