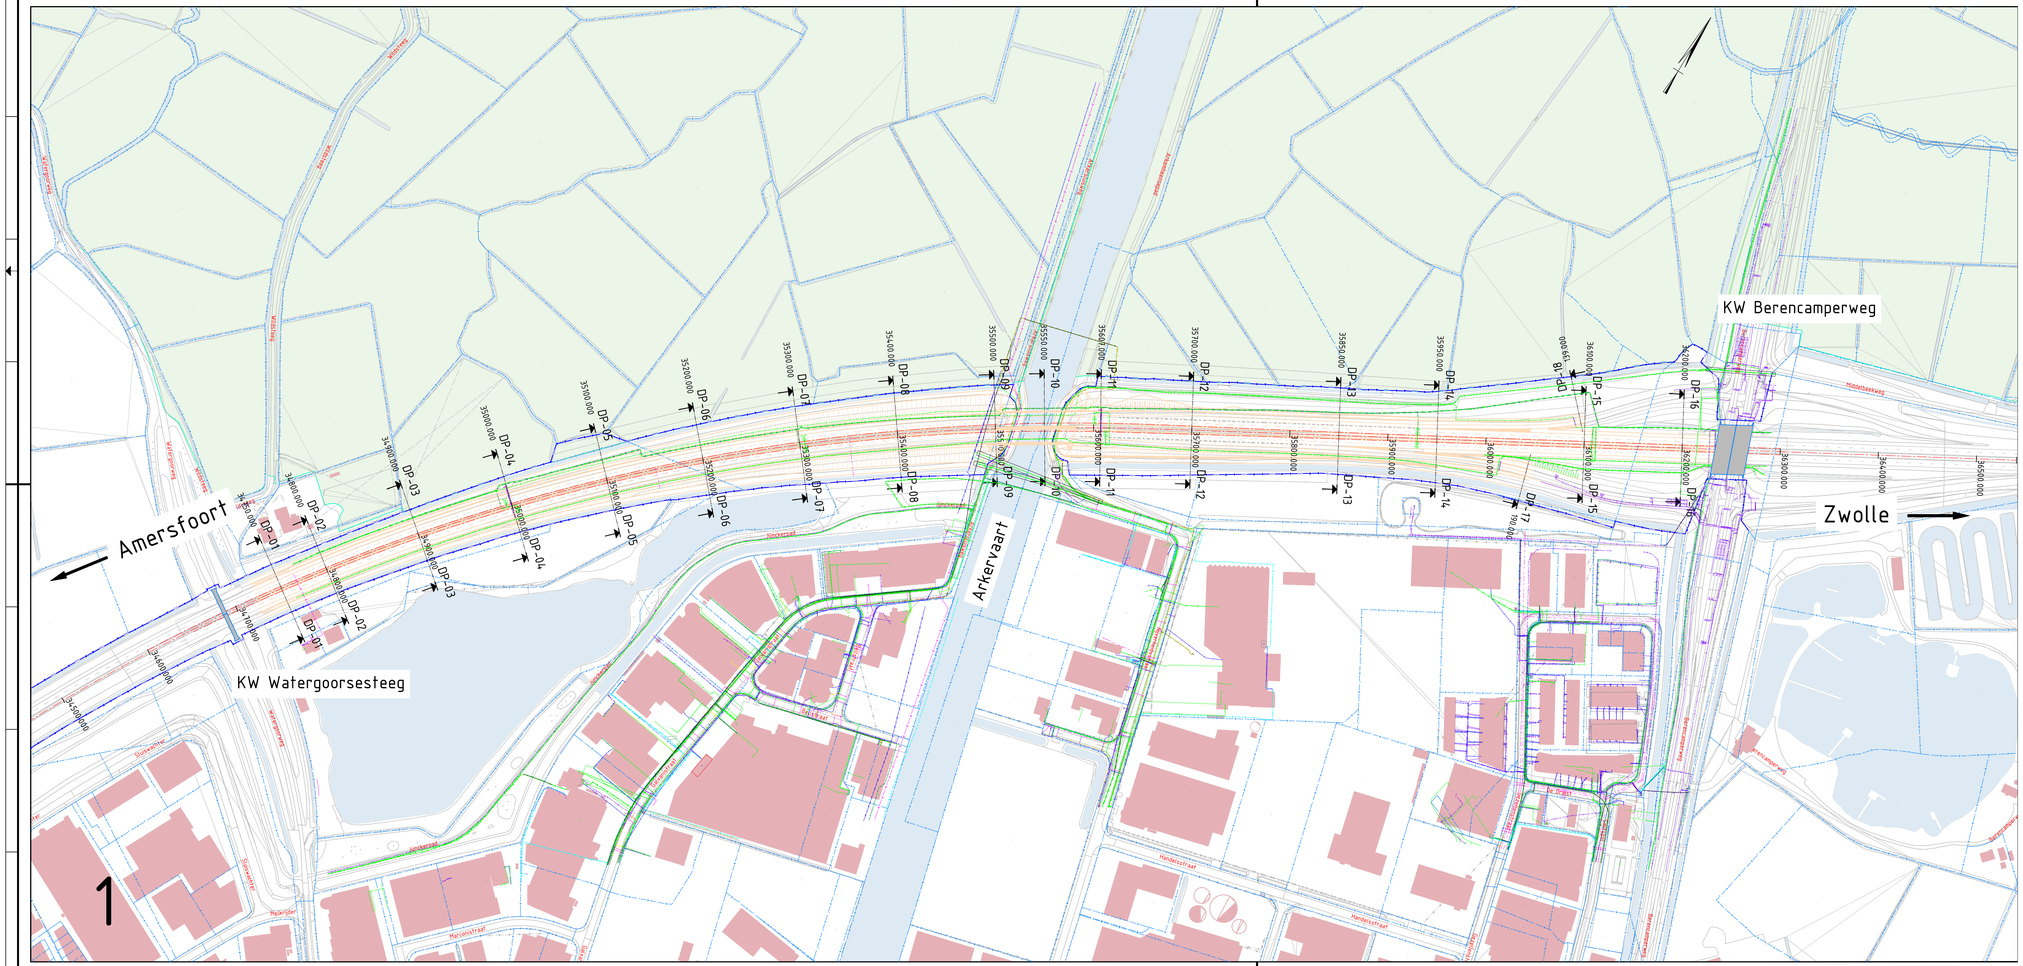


Verklaring

Bestaande situatie

- Bestaande situatie
- Bestaande en nieuwe hoogte
- Natura 2000

Wegontwerp

- Wegas
- Kantverharding
- Grondwerk
- Damwand

Grenzen

- Grens RWS
- Grens Kadaster

Kabels en Leidingen

- Laagspanning Provincie Gelderland
- Data Ziggo
- HD Gas Liander
- Data RWS Oost Nederland
- HDPE Gemeente Nijkerk
- Waterleiding Vitens
- Verwijderen Waterleiding Vitens
- Riolering RWS Oost Nederland

VERKLARING

- Maten in meters, tenzij anders vermeld
- Materiaalmaten in mm, tenzij anders vermeld
- Diameters in mm, tenzij anders vermeld
- Hoeken in graden, tenzij anders vermeld
- Peilmaten in meters t.o.v. NAP, tenzij anders vermeld
- Coördinaten in meters t.o.v. Rijksdriehoeksstelsel
- Ligging Kabels&Leidingen indicatief weergegeven, exacte ligging bepalen d.m.v. het graven van proefsleuven

0 25 50 75 100m
SCHAAL 1:2 500

Versie	Omschrijving			
2.0	Datum: 14-09-2026	Get: J.P. de Smidt	Con: J. Westerholt	Vrij: L. Middelweerd
Versie	Omschrijving: Concept levering			
1.6	Datum: 31-07-2026	Get: J.P. de Smidt	Con: J. Westerholt	Vrij: L. Middelweerd

Opdrachtgever

Contact

Rijkswaterstaat
Ministerie van Infrastructuur en Waterstaat

Advies- en Ingenieursorganisatie

ARCADIS

Project

Contact
...

A28 Arkervaart

Projectnummer : ANL-30302513
Fase : Integraal Inpassend Ontwerp (IIO)

Security Category: Public

Onderwerp : Hoofdrijbaan A28 en OWN
Situatie Ondergrondse Infra

Objectnummer : Objectnaam :

Schaal : 1:2500
Contractnummer:
Bladformaat : A2 (1050x420)
Bladnummer : 1 van 1
Status : Definitief

Tekeningnummer: A28A-ARC-000-WEG-IIO-TK-ONI-3311
Versie: 2.0