
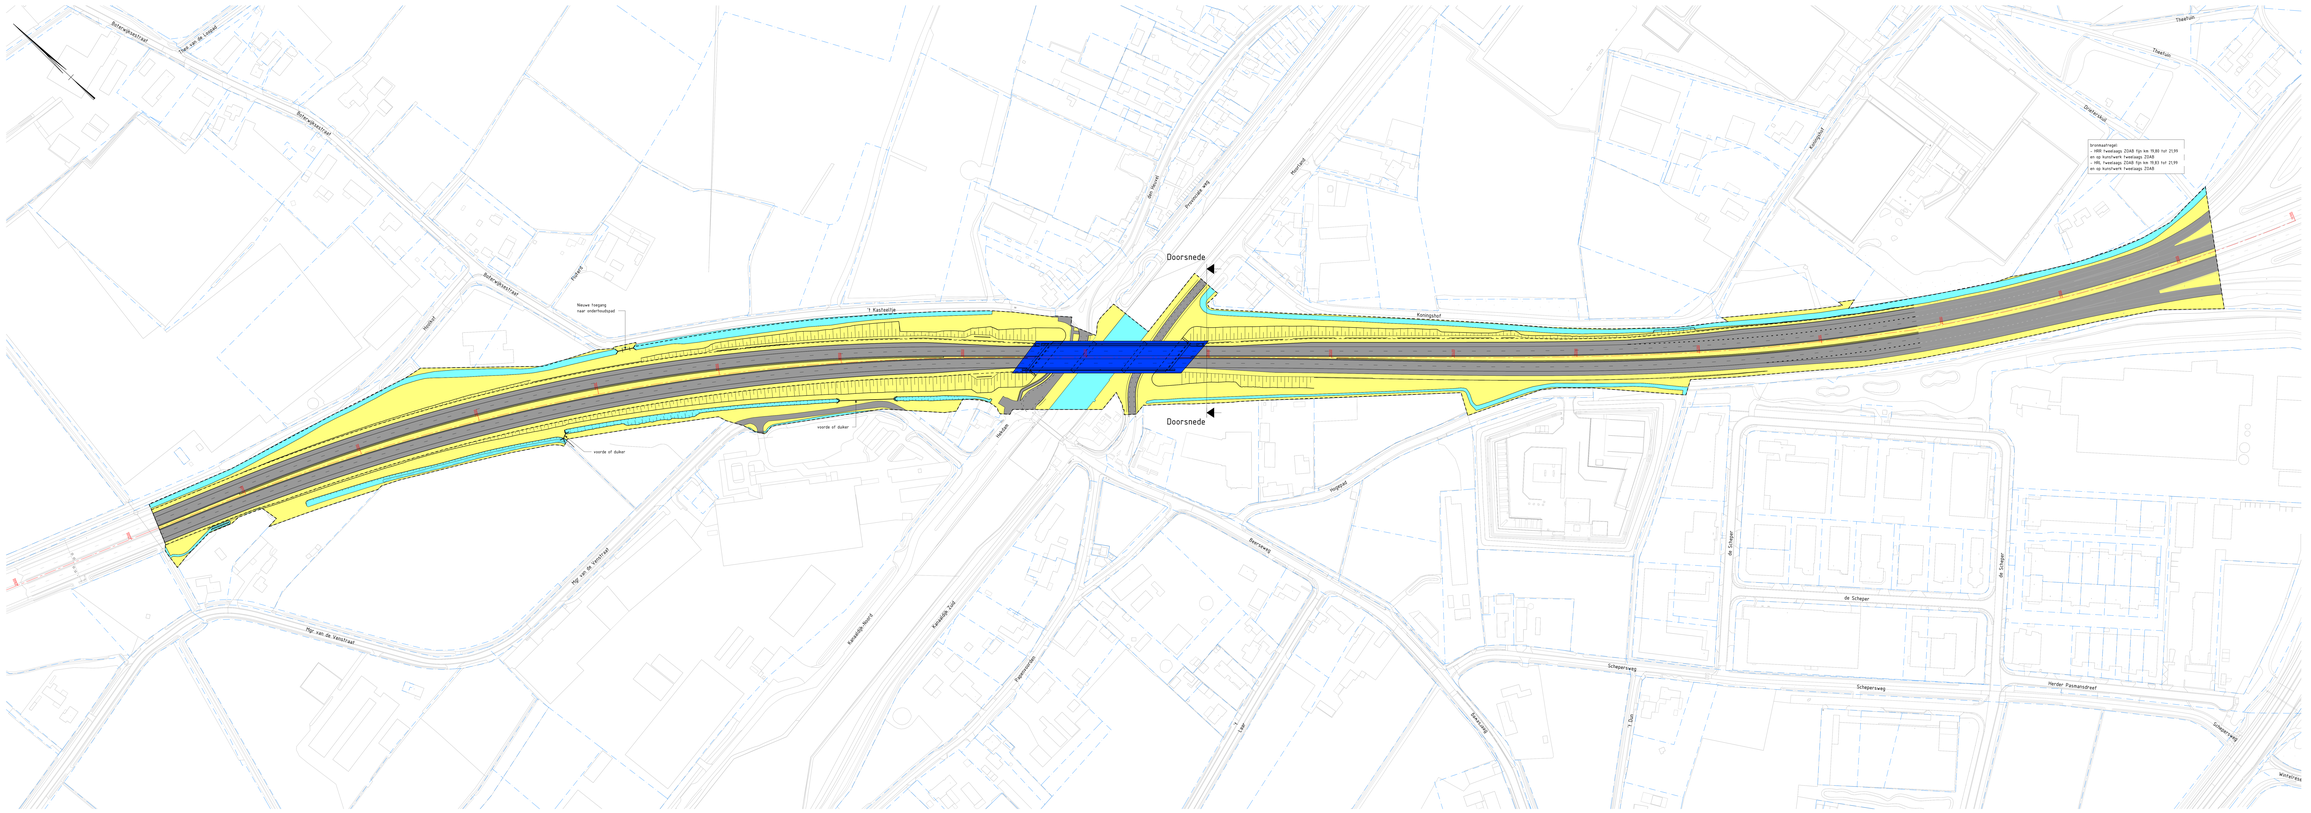


BOVENAANZICHT
schaal: 1 : 1000

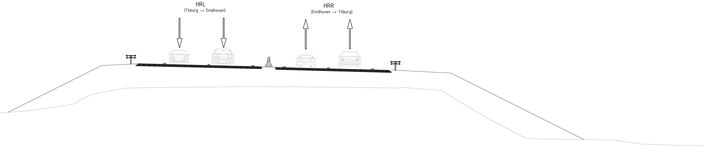

DOORSNEDE
schaal: 1 : 100

A58 - BRUG OVER HET WILHELMINAKANAAL TE OIRSCHOT	opgr. RWS Zuid Nederland
51A-101-01/02, Vervangen brug over het Wilhelminakanaal	
Overzichtstekening	
Tekening WK-01	
datum 30-10-2024	schaal 1:1000 formaat A0 - B+(1/2)0
blad 0 van 0 revisie:	
status ONTWERP	
kenmerk/nummer RWS INFORMATIE	versie 1.0