

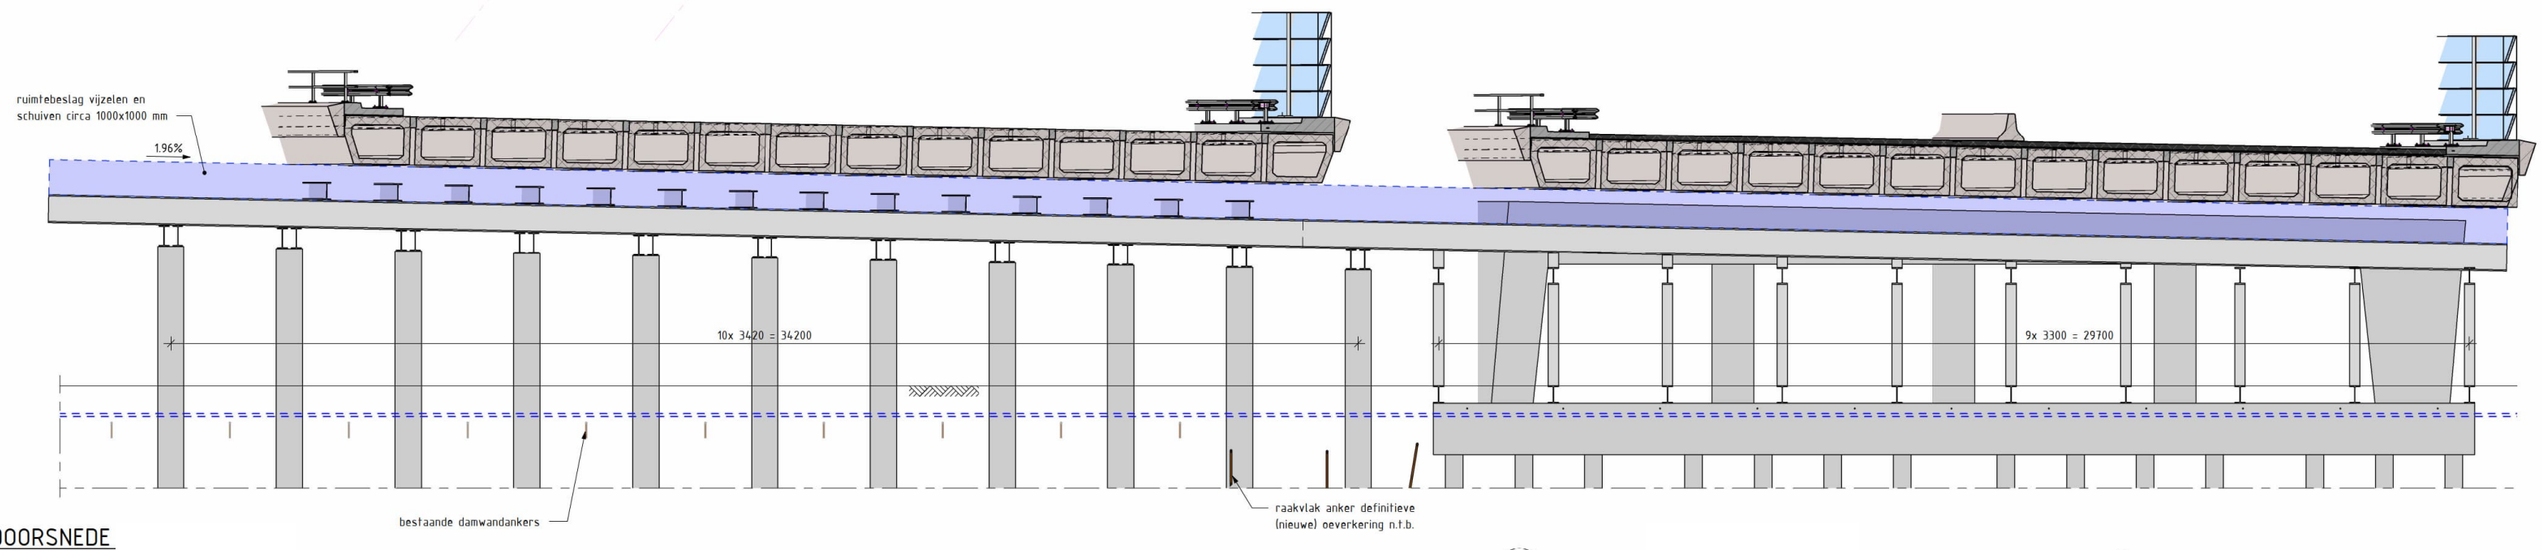



DOORSNEDE
schaal: 1 : 100

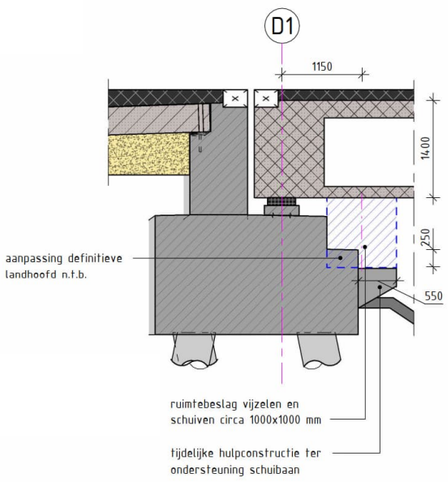


LANDHOOFD T.P.V. DEFINITIEVE BRUG
schaal: 1 : 50

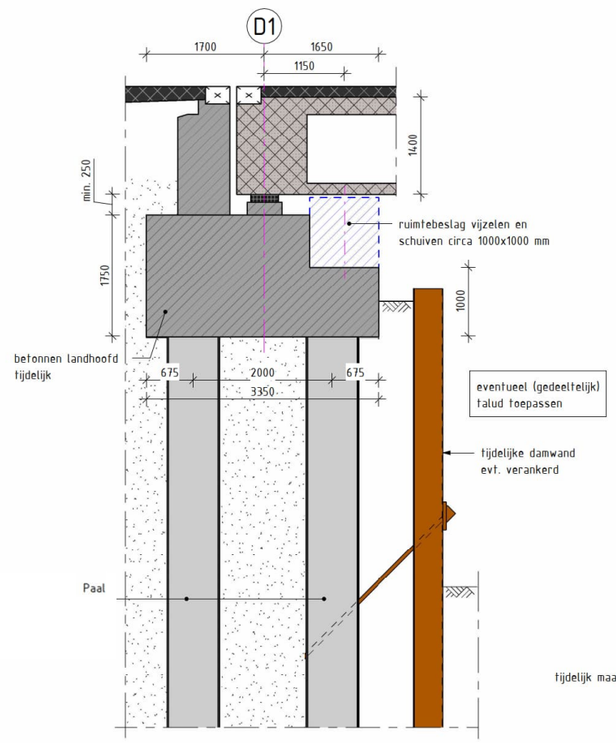


LANDHOOFD T.P.V. TIJDELIJKE BRUG
schaal: 1 : 50

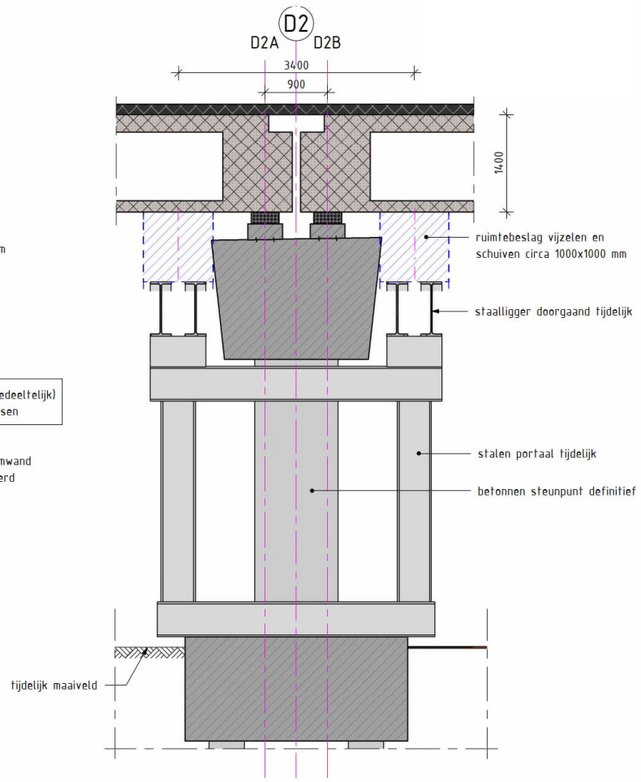

TUSSENSTEUNPUNT T.P.V. DEFINITIEVE BRUG
schaal: 1 : 50

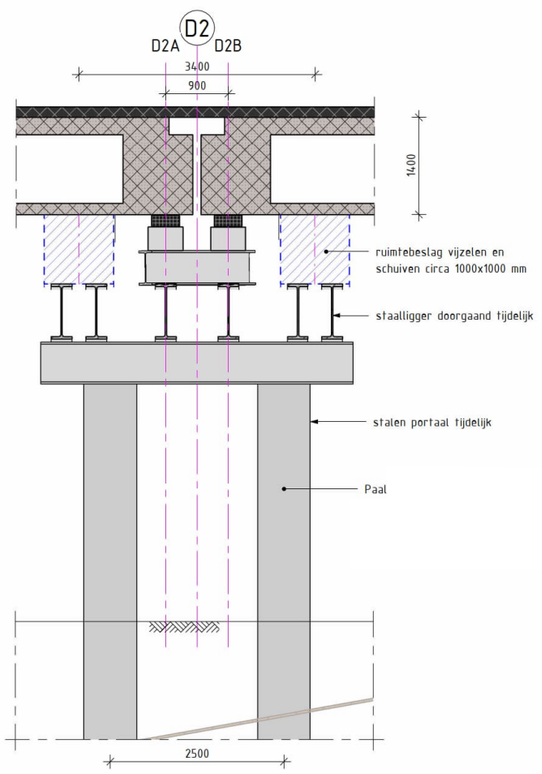

TUSSENSTEUNPUNT T.P.V. TIJDELIJKE BRUG
schaal: 1 : 50

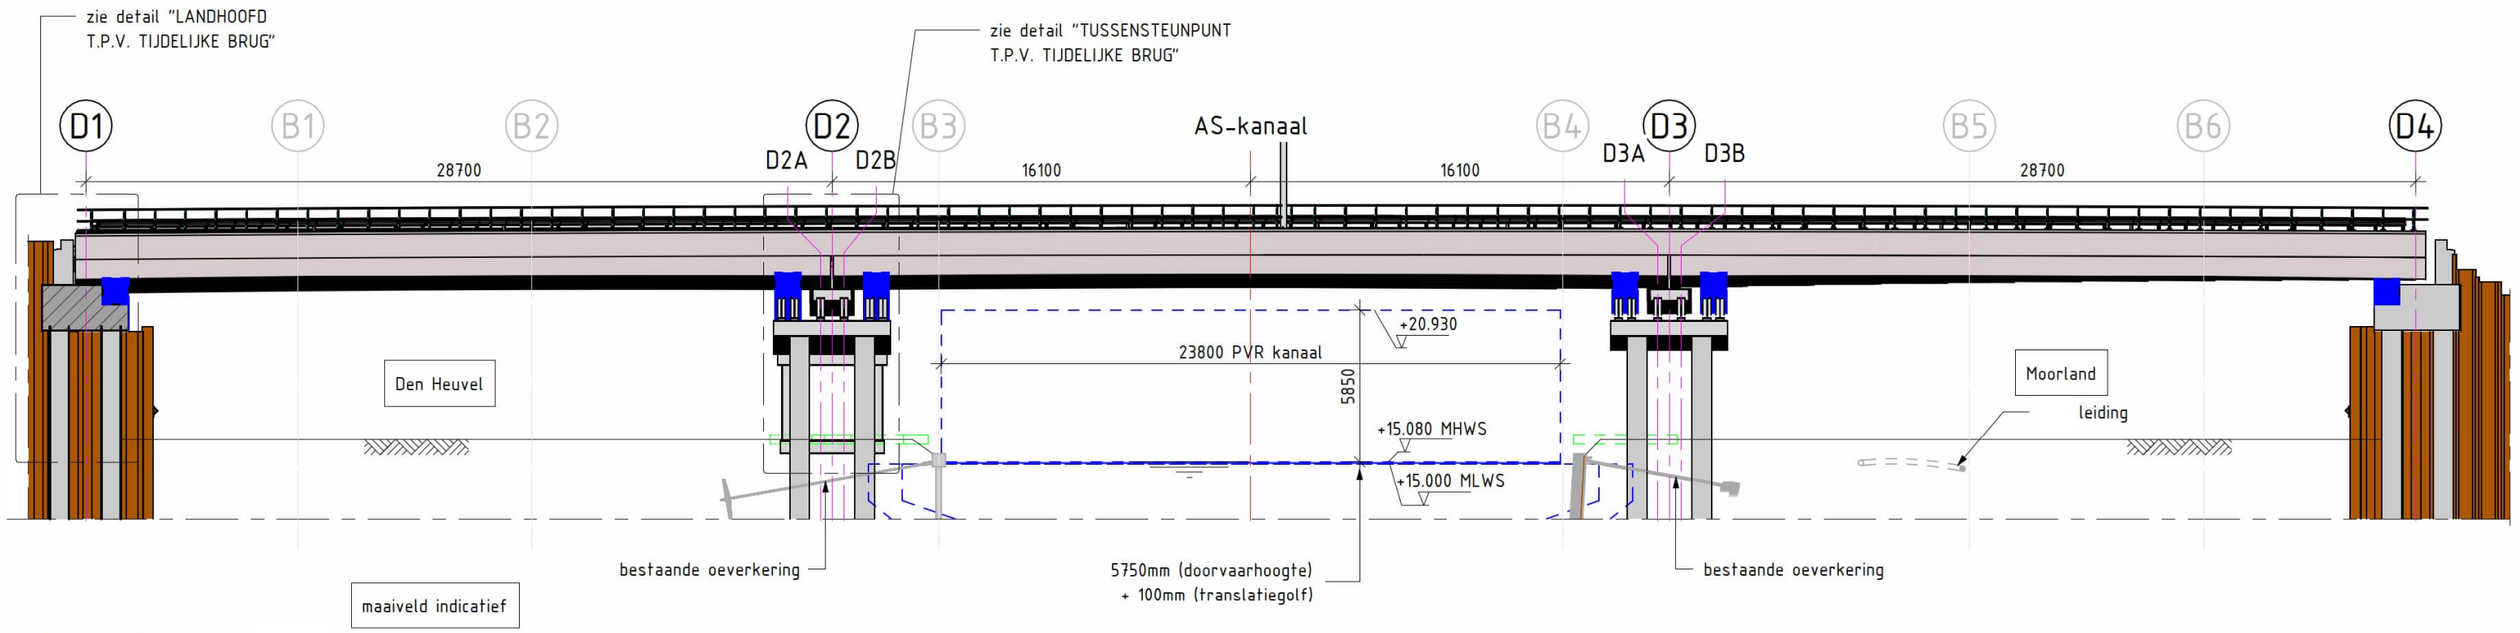

LANGSAANZICHT

schaal: 1 : 200

haaks op As-kanaal