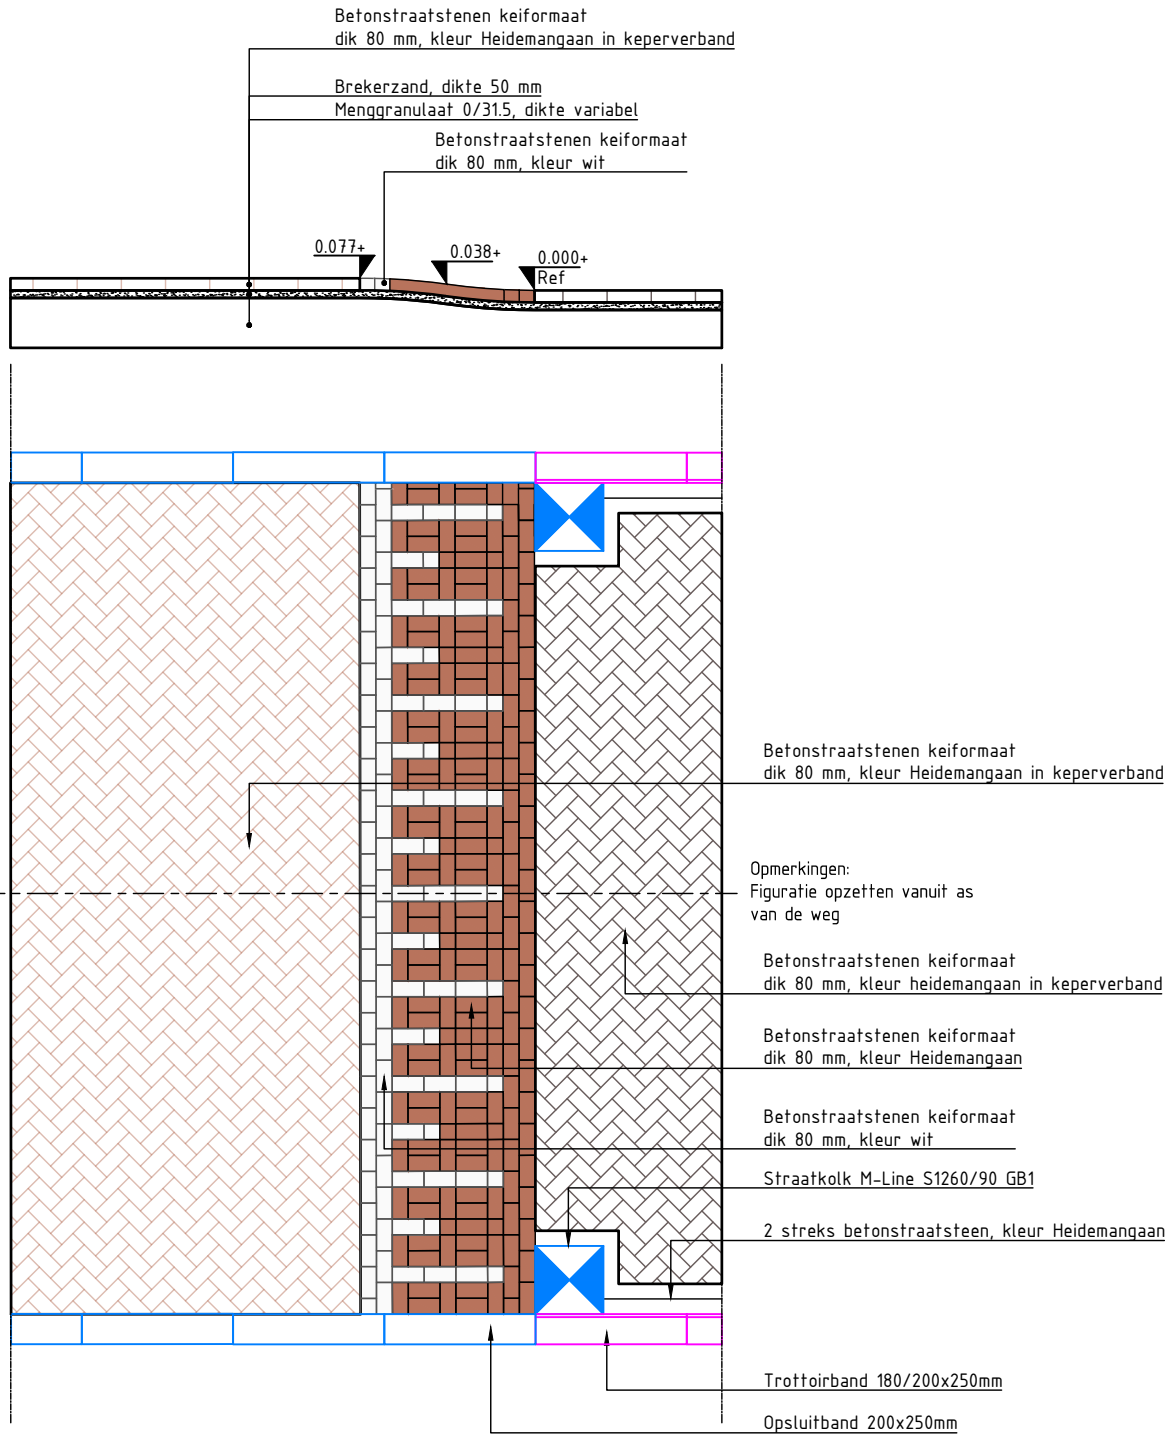


Detail 2: Plateauopgang 30 km/h (80mm)
Schaal 1:50

OPDRACHTGEVER
Gemeente Beekdaelen

PROJECTOMSCHRIJVING
Reconstructie Romenkamp e.o. Oirsbeek
Blauwe Ader Beekdaelen

TEKENINGOMSCHRIJVING
Detail 2: Plateauopgang 30 km/u (80mm)
Definitief Ontwerp

DOCUMENTSOORT
UITVOERINGSTEKENING

STATUS
DEFINITIEF

OPGESTELD
M. Mulders

SCHAAL
1:50

DATUM
06-03-2026

FORMAAT
A3

BESTEKNUMMER
B2026-10

BLAD
3 IN 5

TEKENINGNUMMER
2025012-UO-D03

WIJZ.NR
A

Via Nova Civiele Techniek
Bellenkampweg 42
6438 KG Oirsbeek
+31 620 991 256
info@vianova-ct.nl
www.vianova-ct.nl

VIANOVA civiele techniek