
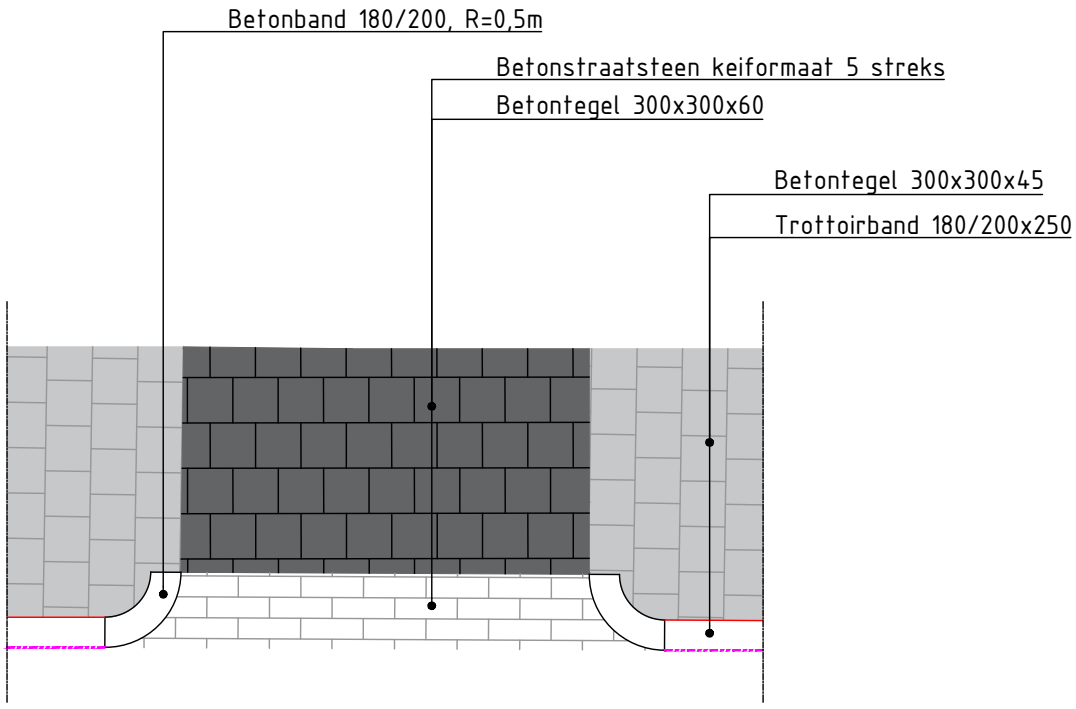


Bovenaanzicht inrit
Schaal 1:50

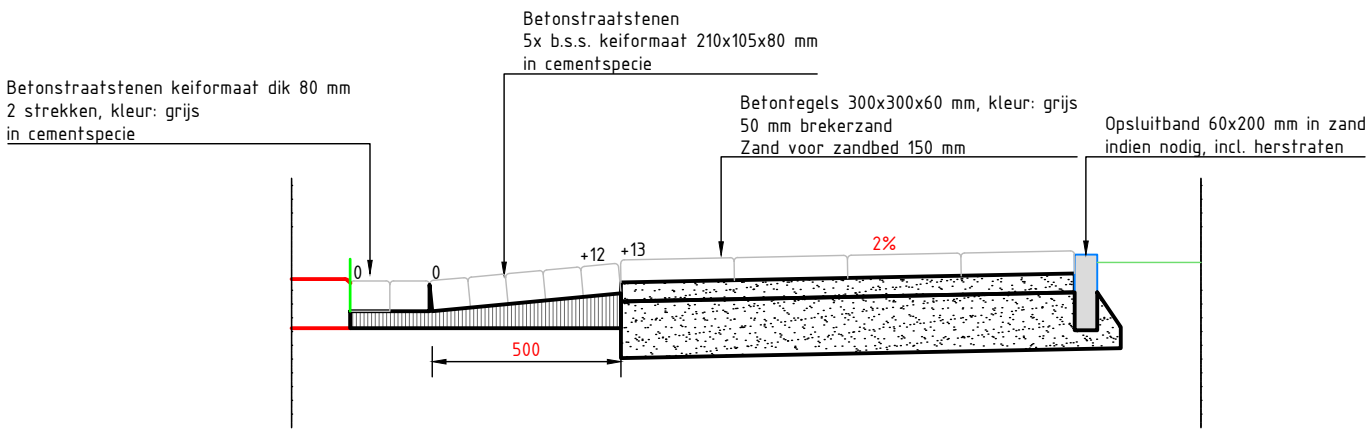

Doorsnede inrit
Schaal 1:20

OPDRACHTGEVER
Gemeente Beekdaelen

PROJECTOMSCHRIJVING
Reconstructie Romenkamp e.o. Oirsbeek
Blauwe Ader Beekdaelen

TEKENINGOMSCHRIJVING
Detail 4: Inritconstructie bij woning
Definitief Ontwerp

DOCUMENTSOORT
UITVOERINGSTEKENING

STATUS
DEFINITIEF

OPGESTELD
M. Mulders

SCHAAL
1:50 en 1:20

DATUM
08-10-2026

FORMAAT
A3

BESTEKNUMMER
B2026-10

BLAD
4 IN 5

TEKENINGNUMMER
2025012-UO-D04

WIJZ.NR
A

Via Nova Civiele Techniek
Bellenkampweg 42
6438 KG Oirsbeek
+31 620 991 256
info@vianova-ct.nl
www.vianova-ct.nl

VIANOVA civiele techniek