



LEGENDA

- Bestaande bebouwing
- Perceelgrens
- Inrit
- Bestaande hoogte (76.50)
- Zagen asfaltverharding
- Opbreken asfaltverharding
  Teerhoudend en teervrij
- Opbreken betonstraatstenen
  keiformaat
- Opbreken betonstraatstenen
  keiformaat
  inritconstructies
- Opbreken straatbaksteenen
  keiformaat
- Opbreken betontegels
- Opbreken trottoirband
  180/200 x 200 mm
- Opbreken opsluitbandband
  60 x 200 mm
- Verwijderen hoofdriool
  betonbuis 300 mm
- Verwijderen inspectieput
- Te handhaven inspectieput
- Te handhaven hoofdriool
- Verwijderen kolk
  inclusief kolkaansluting PVC
- Verwijderen verkeersborden
  diverse types
- Verwijderen bomen

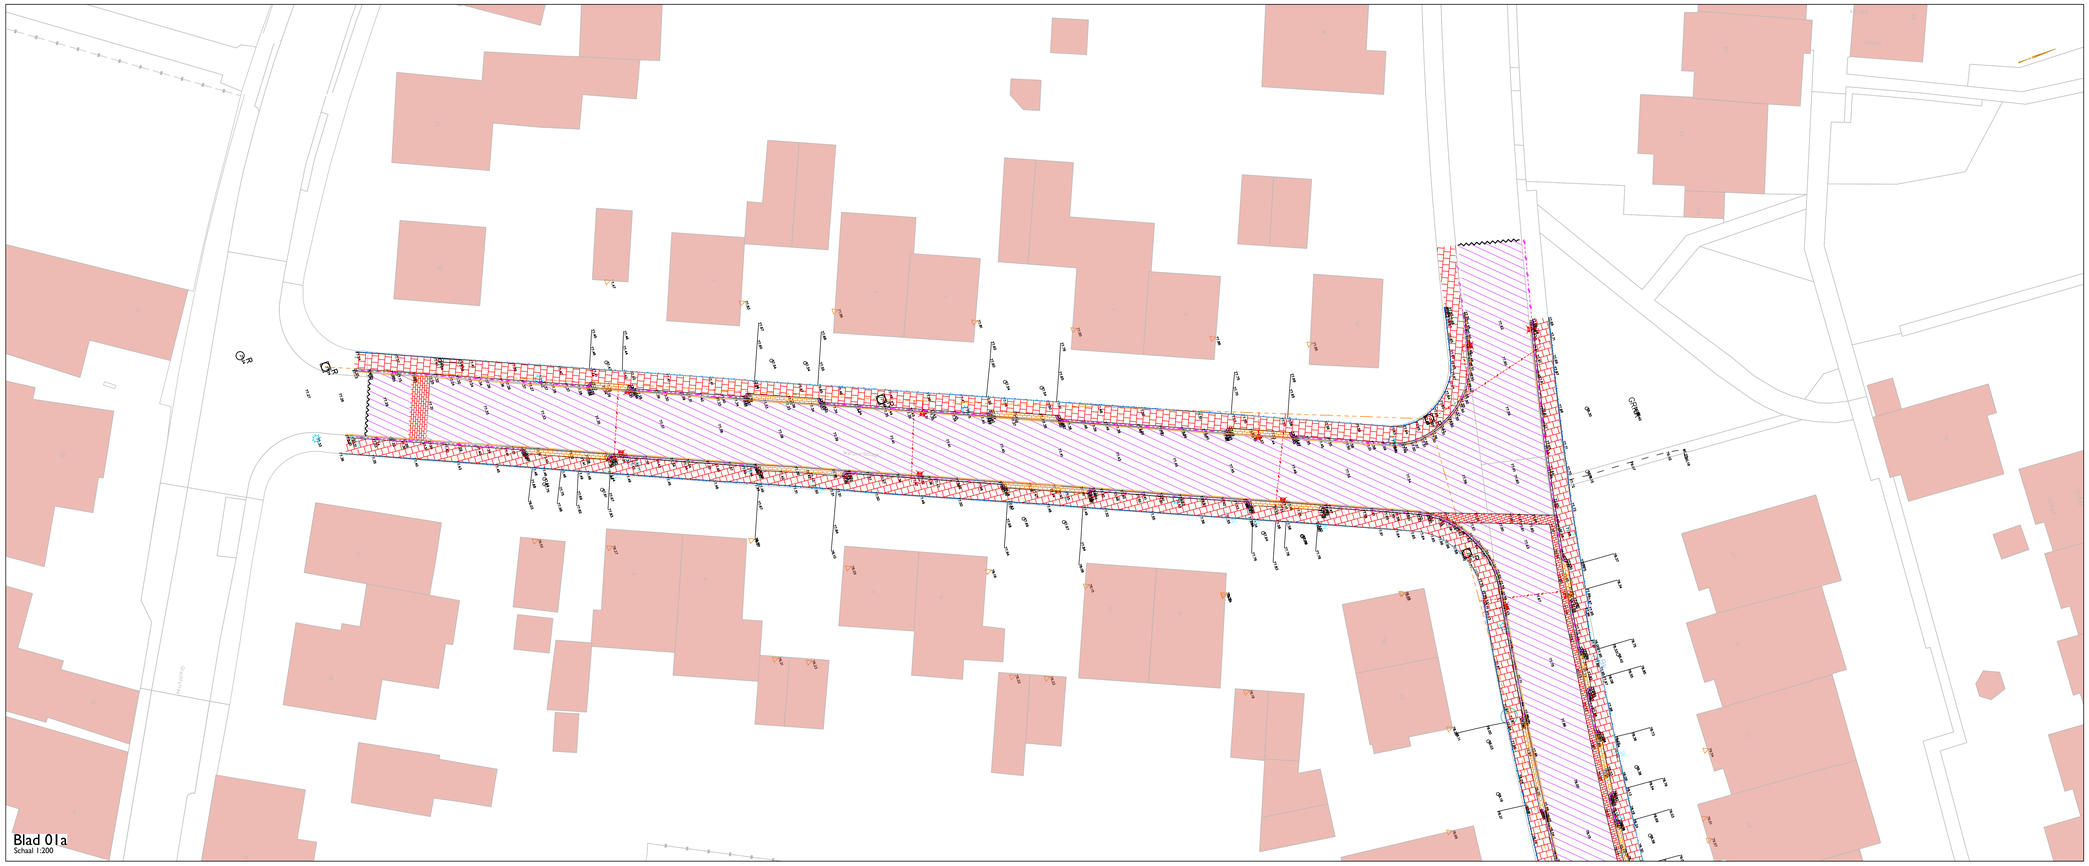

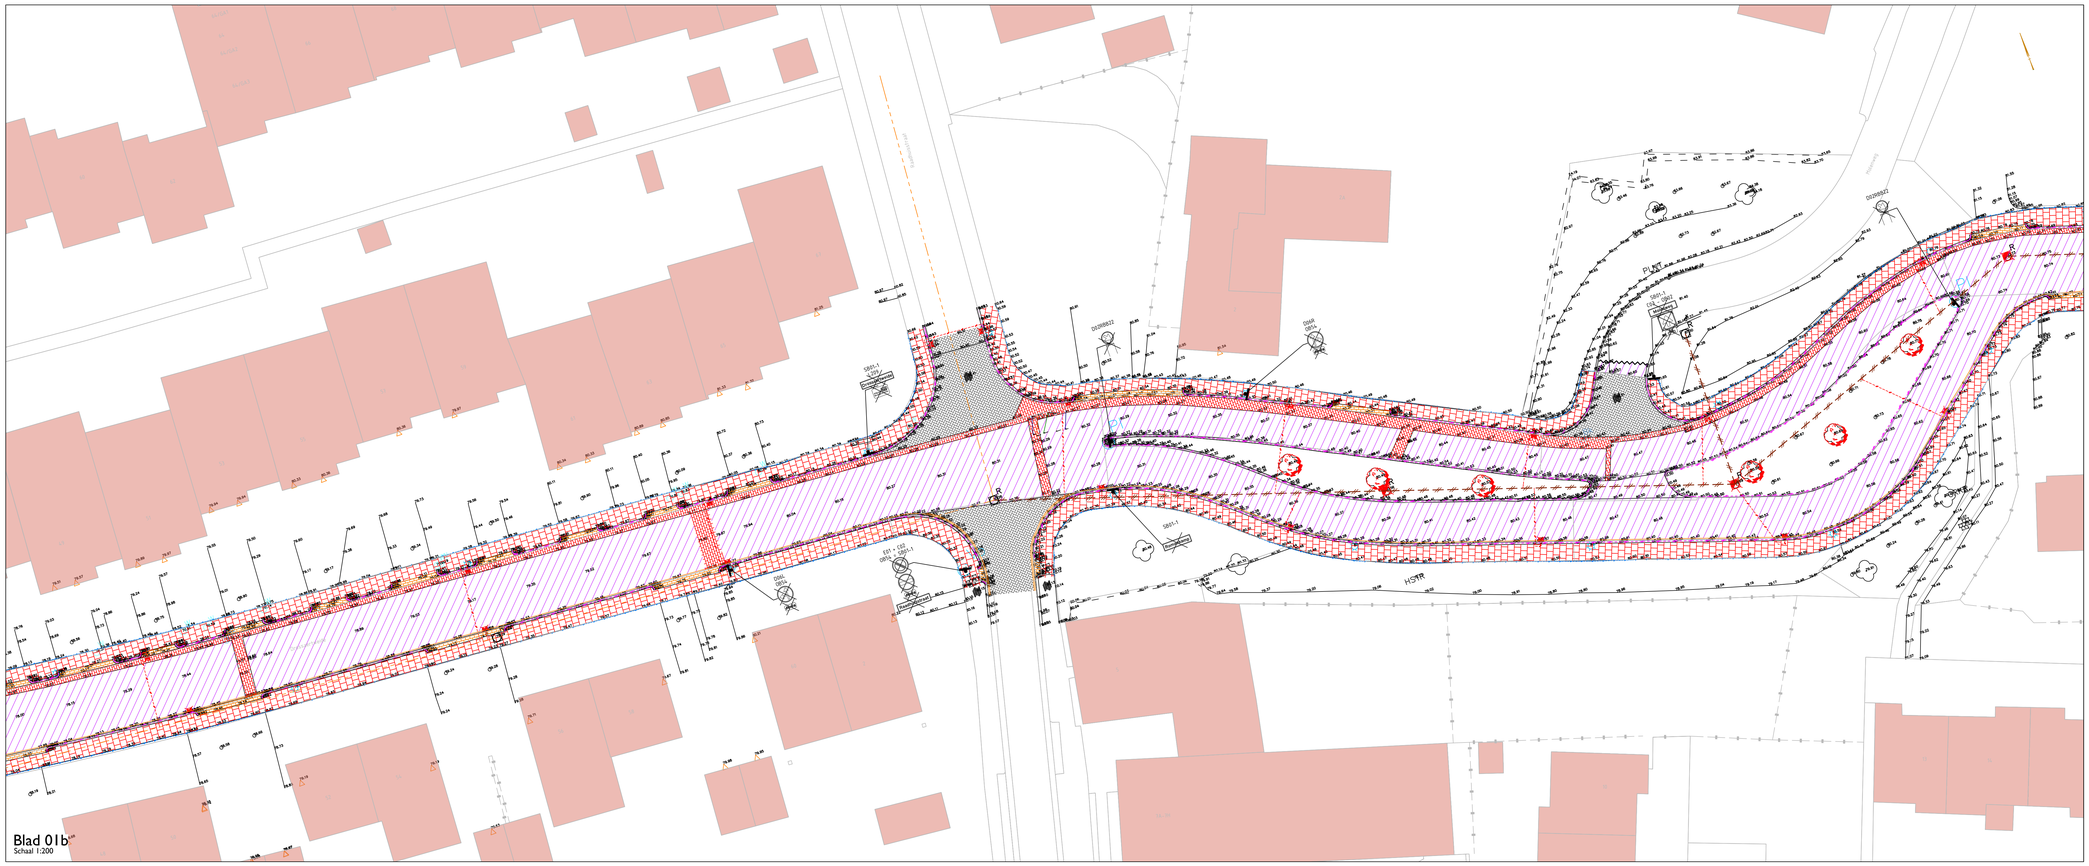

Schaal 1:200
0 2 4 6 8m

VOOR UITVOERING

OPDRACHTGEVER	OPGESTELD / SCHAAL
Gemeente Beekdaelen	M. Mulders / 1:200
PROJECTOMSCHRIJVING	DATUM / FORMAAT
Reconstructie Romenkamp e.o. Oirsbeek Blauwe Ader Beekdaelen	08-10-2026 / A0
	BESTEKNUMMER / BLAD
	B2026-10 / 1 IN 2
TEKENINGOMSCHRIJVING	TEKENINGNUMMER / WIJZ NR
Opbreekwerkzaamheden Definitief Ontwerp	2025012-U0-001 / A
DOCUMENTSOORT	
UITVOERINGSTEKENING	
STATUS	
DEFINITIEF	

Via Nova Civiele Techniek
Reitenkampweg 42
6638 RD Oirsbeek
+31 620 991 256
info@vianovacivil.nl
www.vianovacivil.nl

VIANOVA civiele techniek