



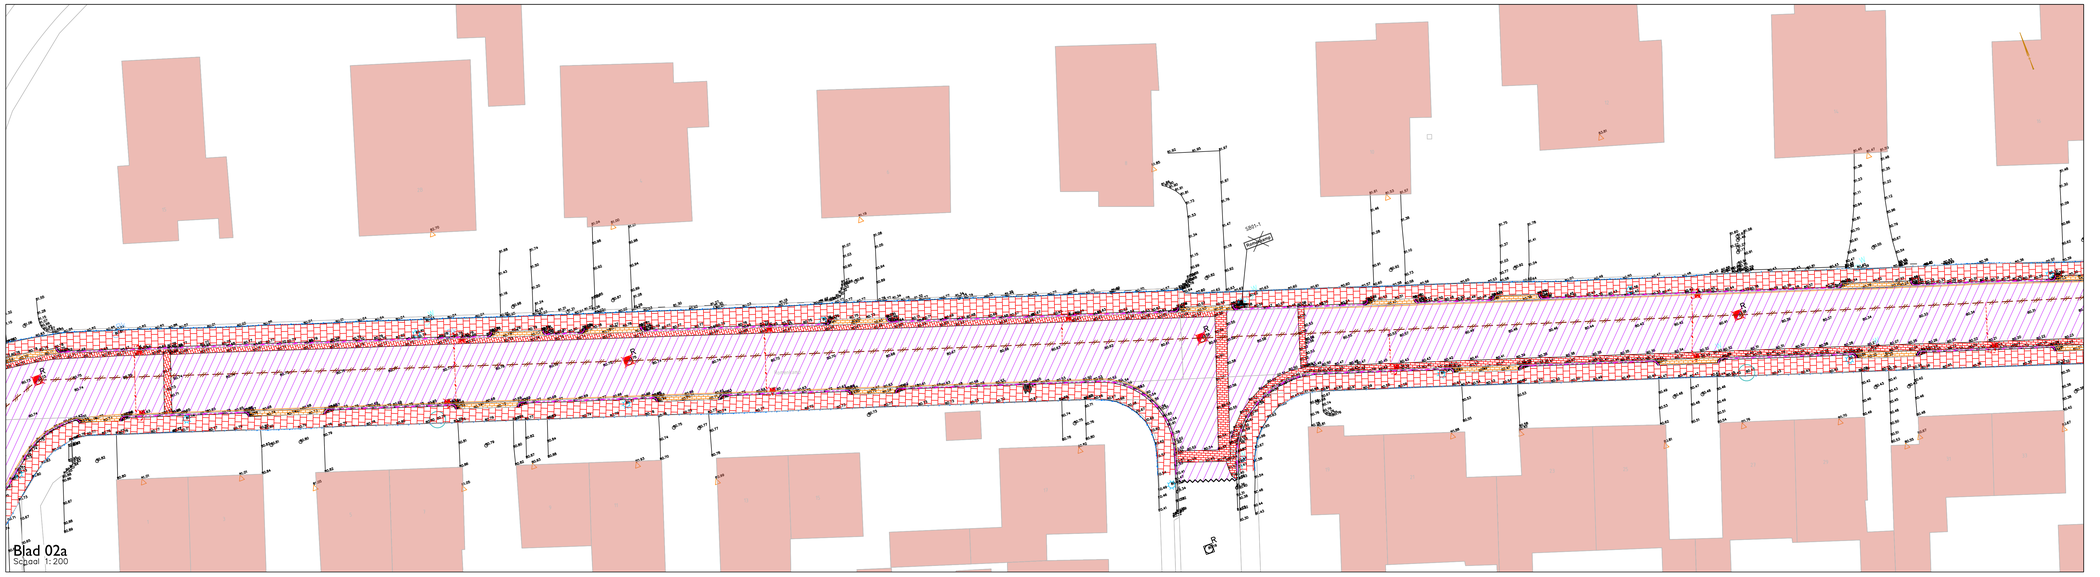

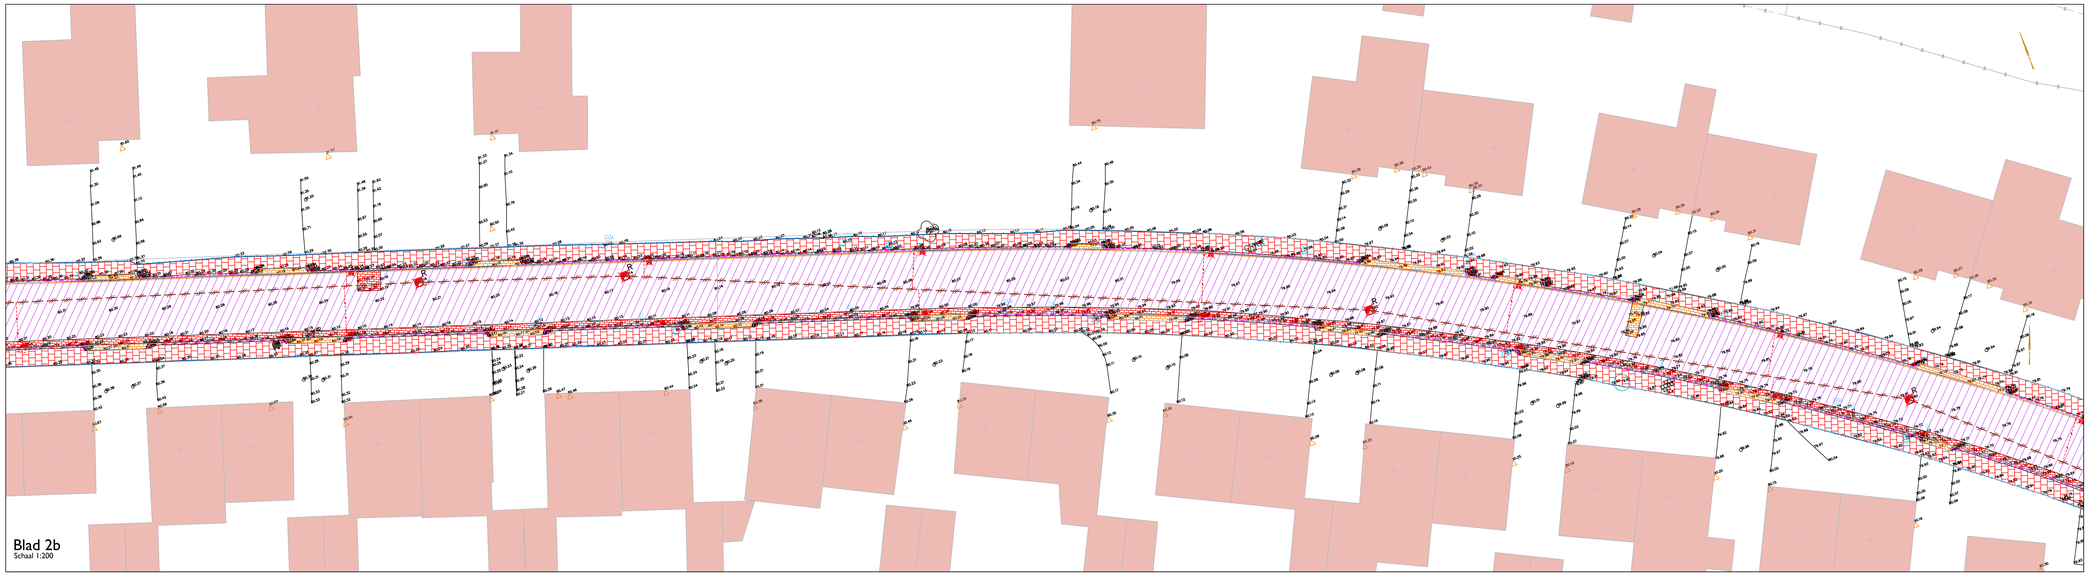

LEGENDA

- Bestaande bebouwing
- Perceelgrens
- Inrit
- 78.50 Bestaande hoogte
- Zagen asfaltverharding
- Opbreken asfaltverharding
  Teerhoudend en teervrij
- Opbreken betonstraatstenen
  keiformaat
- Opbreken betonstraatstenen
  keiformaat
  inritconstructies
- Opbreken straatbaksteen
  keiformaat
- Opbreken betontegels
- Opbreken trottoirband
  180/200 x 200 mm
- Opbreken opsluitbandband
  60 x 200 mm
- Verwijderen hoofdriool
  betonbuis 300 mm
- Verwijderen inspectieput
- Te handhaven inspectieput
- Te handhaven hoofdriool
- Verwijderen kolk
  inclusief kolkaansluting PVC
- Verwijderen verkeersborden
  diverse types
- Verwijderen bomen



Schaal 1:200
0 2 4 6 8m

VOOR UITVOERING

OPDRACHTGEVER
Gemeente Beekdaelen

PROJECTOMSCHRIJVING
Reconstructie Romenkamp e.o. Oirsbeek
Blauwe Ader Beekdaelen

TEKENINGOMSCHRIJVING
Opbreekwerkzaamheden
Definitief Ontwerp

DOCUMENTSOORT
UITVOERINGSTEKENING

STATUS
DEFINITIEF

OPGESTELD
M. Mulders

DATUM
08-10-2026

BESTEKNUMMER
B2026-10

TEKENINGNUMMER
2025012-UO-002

SCHAAL
1:200

FORMAAT
A0

BLAD
2 IN 2

WIJZ NR
A

Via Nova Civiele Techniek
Postbus 1000
5610 KE Eindhoven
+31 620 191 256
info@vianova.nl
www.vianova.nl

VIANOVA civiele techniek