

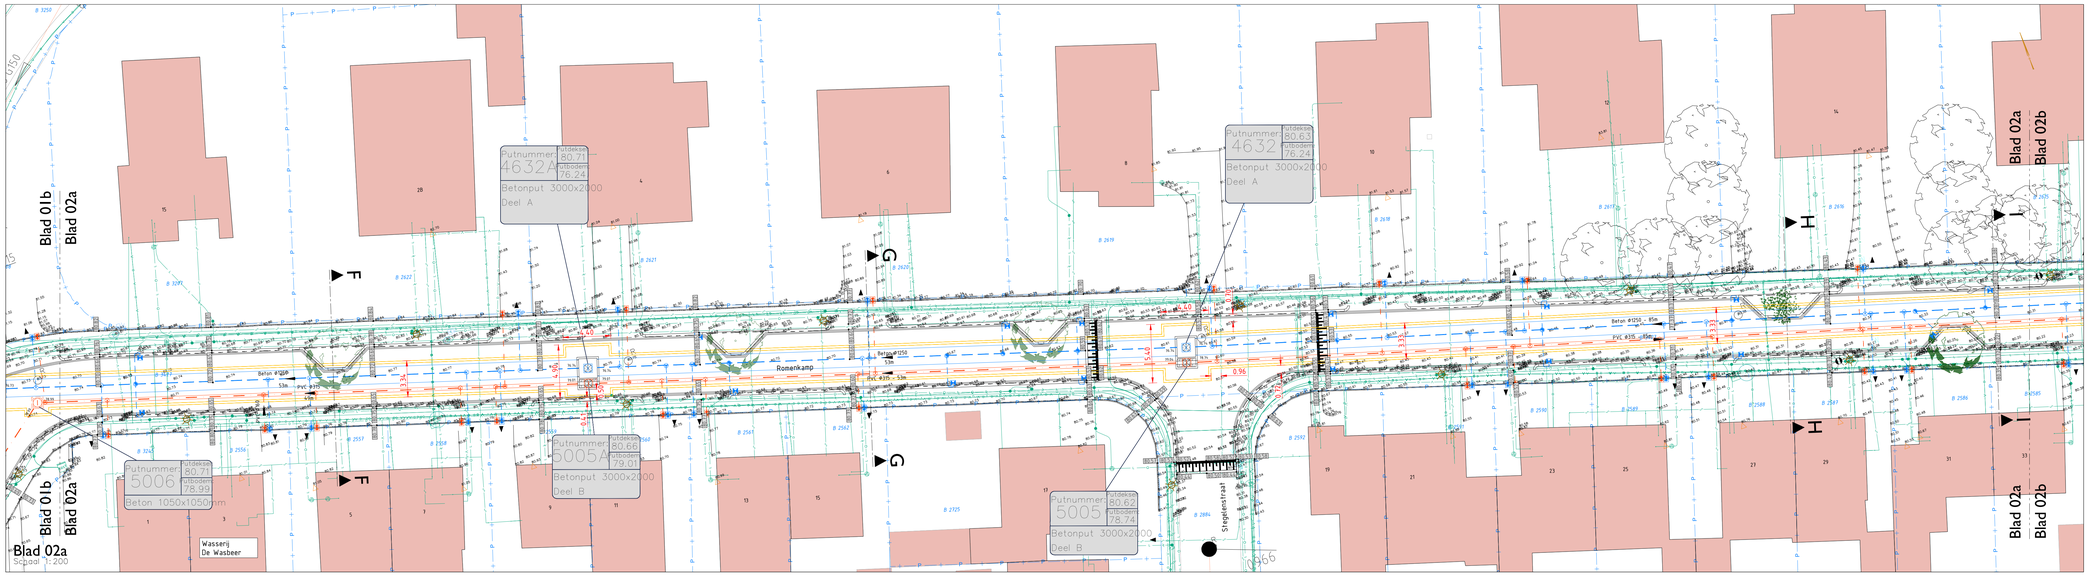


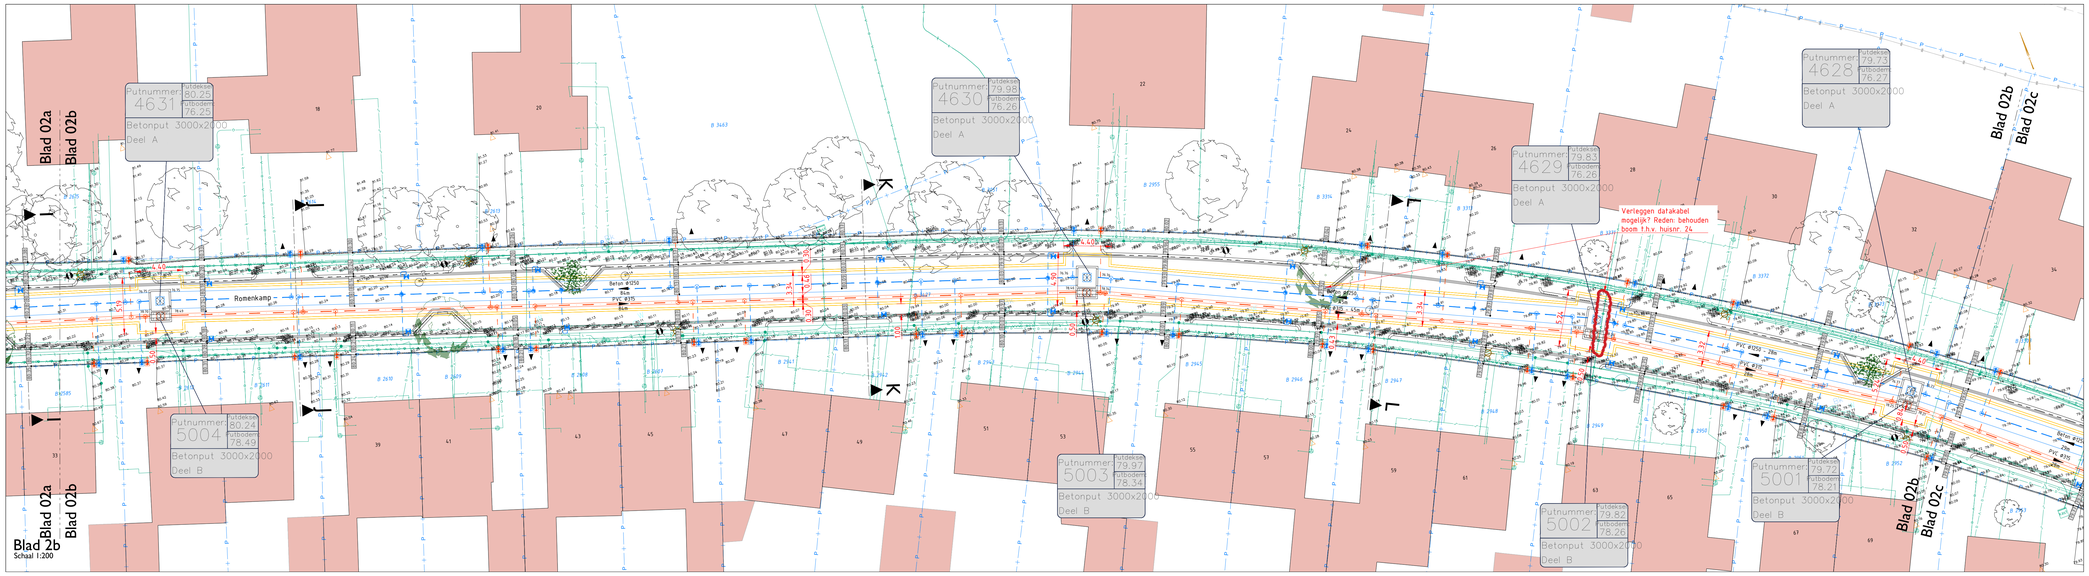

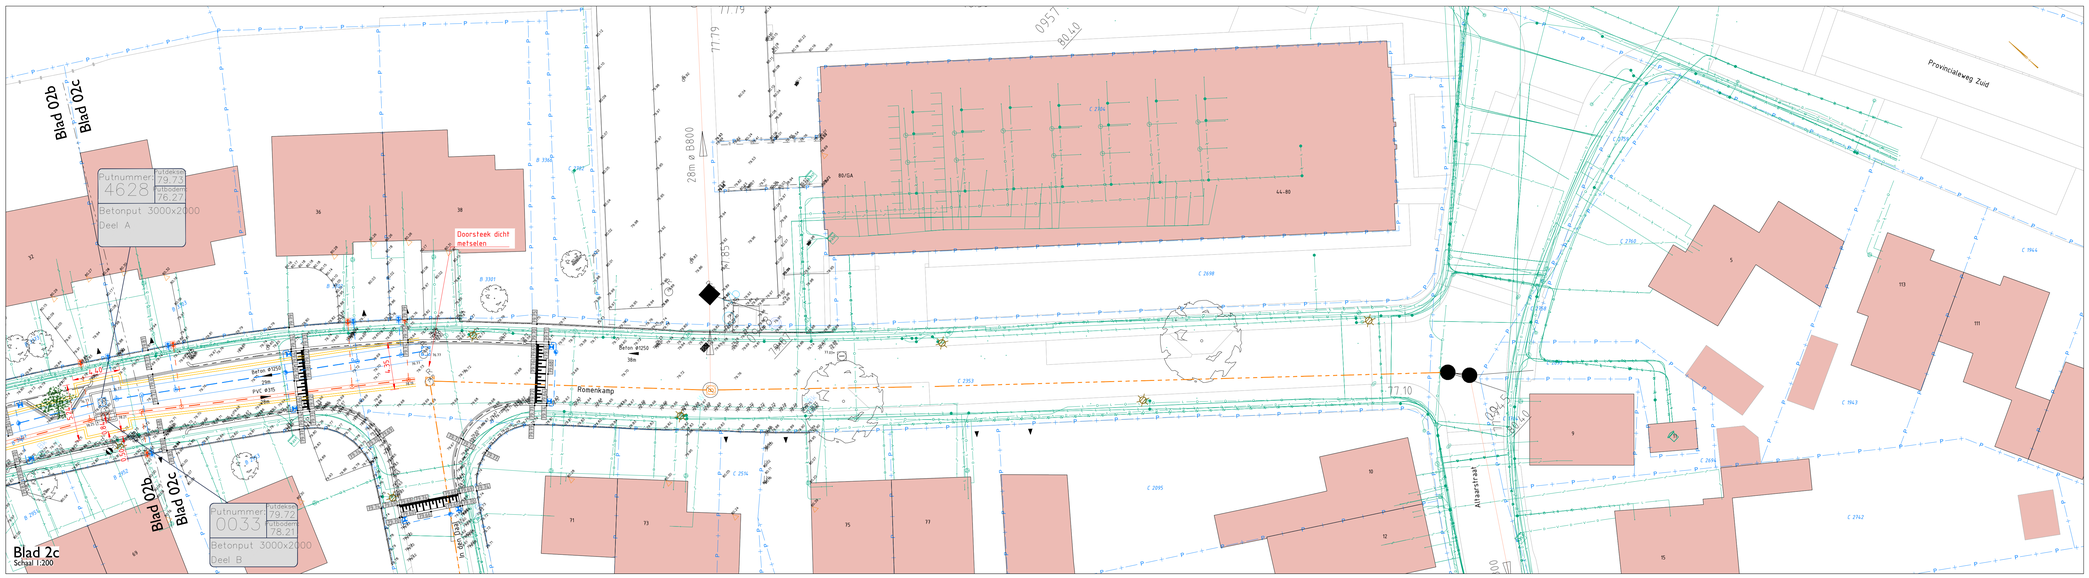

LEGENDA

- Bestaande bebouwing
- Perceelgrens
- Inrit
- Hoogte bestaand
- Ontwerphoogte
- Bestaande oprit
- Putrand incl. putdeksel
- Blinde put — Bestaand
- Putrand incl. putdeksel
- GWA hoofdriool — Bestaand
- GWA hoofdriool — Relinen door derden
- Overnemen bestaande huisaansluiting — Bestaand
- VWA hoofdriool
- VWA put
- VWA huisaansluiting — Incl. inlast en ontstoppingsstuk
- RWA hoofdriool
- HWA put
- RWA huisaansluiting — Incl. inlast een ontstoppingsstuk
- Stormkolk — Bestaand
- RWA kolk en aansluiting — Type M-Line S1260/65 GB1 / Type M-Line S1260/90 GB1
- Talud plateau
- Bestaande lichtmast
- Sleufbekisting
- Laagspanningskabel — KLIC
- Middenspanningskabel — KLIC
- Lagedrukleiding gas — KLIC
- Hogedruk leiding gas — KLIC
- Waterleiding — KLIC
- Datakabel — KLIC
- Grens ingemeten gebied — Euroradar
- Ingemeten kabels en leidingen — Euroradar
- Boom bestaand
- Nieuwe boom
- Heesterbeplanting

Opmerkingen:
- Maten in meters, tenzij anders vermeld.
- Materiaalmaten in mm, tenzij anders vermeld.
- Peilmaten in meters t.o.v. N.A.P., tenzij anders vermeld.
- Diameters in mm, tenzij anders vermeld.
- De geprojecteerde kabels en leidingen zijn afkomstig uit de orientatie/ KLIC-melding. De kabels en leidingen van derden zijn indicatief weergegeven en kunnen incompleet zijn. Hier kunnen geen rechten aan worden ontleend. De aannemer die de graafwerkzaamheden uitvoerd, is te allen tijde de verantwoordelijke voor de eventuele schade aan kabels en leidingen van derden.
- Aannemer dient vooraf aan de graafwerkzaamheden zelf een KLIC-melding op te vragen.
- Alle kolk- en huisaansluitingen (excl. de huisaansluitingen waarbij het riool op perceel van derden bevindt) dienen verwijderd en vernieuwd te worden en zijn indicatief ingetekend.
- Waterputten en brandkranen handhaven en op hoogte stellen



Schaal 1:200
0 2 4 6 8m

VOOR UITVOERING

OPDRACHTGEVER: Gemeente Beekdaelen	OPGESTELD: M. Mulders
	SCHAAL: 1:200
	DATUM: 08-10-2026
	FORMAAT: A0
PROJECTOMSCHRIJVING: Reconstructie Romenkamp e.o. Oirsbeek Blauwe Ader Beekdaelen	BESTEKNUMMER: B2026-10
	BLAD: 2 IN 4
TEKENINGOMSCHRIJVING: Rioleringsplan met klic-gegevens Definitief Ontwerp	TEKENINGNUMMER: 2025012-UO-R02
	WIJZ NR: A
DOCUMENTSOORT: UITVOERINGSTEKENING	
STATUS: DEFINITIEF	

Via Nova Civiele Techniek
Sabelenkampweg 42
6438 KG Oirsbeek
+31 (0)20-391.256
info@vianova.nl.nl
www.vianova.nl.nl
VIANOVA civiele techniek