


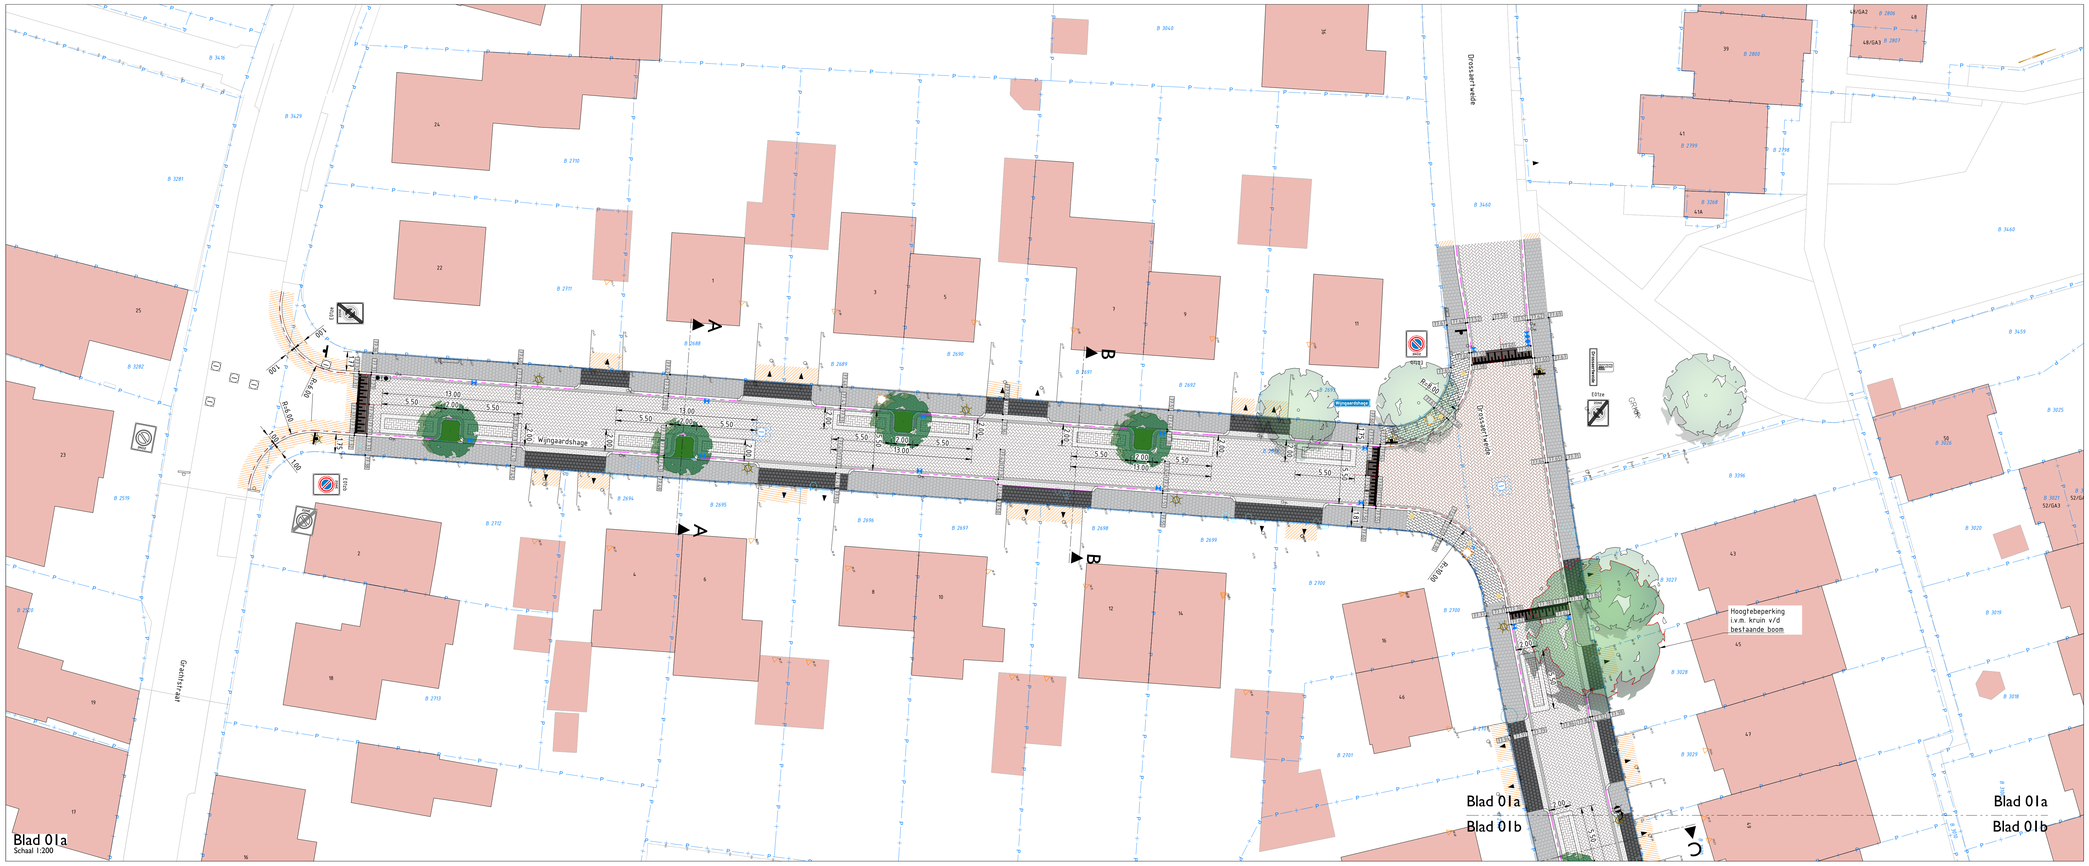



Situatie
Schaal 1:10000

LEGENDA

- Bestaande bebouwing
- Perceelgrens
- Inrit
- Hoogte bestaand
- Ontwerphoogte
- Elementenverharding Betonstraatsteen, kf, keperverband Kleur Heidemangaan
- Elementenverharding Betonstraatsteen, kf, keperverband Kleur Edelrood
- Elementenverharding Betonstraatsteen, kf, halfsteensverband Lengterichting, kleur grijs
- Elementenverharding Betonstraatsteen, kf, halfsteensverband Lengterichting, kleur grijs
- Parkeervak Betonstraatsteen, kf, elleboogverband Kleur Heidemangaan
- Elementenverharding Betontegels 300x300x60mm
- Elementenverharding Betontegels 300x300x60mm Kleur grijs, t.h.v. opritten
- Herstraten
- Herstraten na rioleringswerkzaamheden
- Plantvak
- Waterafvoerende laag 2 str betonstraatsteen kf kleur Heidemangaan
- Trottoirband 180/200x250 mm
- RWS band 110/220x250 mm
- Opsluitband 200x250 mm
- Opsluitband 100x200 mm
- Hoekstuk 180 200 mm Schuin
- Bochtband 180 200 mm R=0.5 voor zowel in- als uitwendig
- Talud plateau 30 km/u Sinus 80 mm
- VWA put
- HWA put
- VWA putrand + deksel Op hoogte stellen
- HWA putrand + deksel Op hoogte stellen
- Stormkolk Te verplaatsen
- HWA straatkolk Type M-Line S1260/65 GB1 Type M-Line S1260/90 GB1
- Bestaand lichtmast
- Nieuwe locatie lichtmast Door derden
- Bestaande paal incl. bord
- Nieuwe bord aan lichtmast
- Nieuwe paal incl. bord
- Kunststof afzetpaal
- Boom bestaand
- Nieuwe boom
- Heesterbeplanting

Opmerkingen:
- Maten in meters, tenzij anders vermeld;
- Materiaalmaten in mm, tenzij anders vermeld;
- Peilmaten in meters t.o.v. N.A.P., tenzij anders vermeld;
- Diameters in mm, tenzij anders vermeld;
- De geprojecteerde kabels en leidingen zijn afkomstig uit de orientatie/ KLIC-melding. De kabels en leidingen van derden zijn indicatief weergegeven en kunnen incompleet zijn. Hier kunnen geen rechten aan worden ontleend. De aannemer die de graafwerkzaamheden uitvoerd, is te allen tijde de verantwoordelijke voor de eventuele schade aan kabels en leidingen van derden;
- Aannemer dient vooraf aan de graafwerkzaamheden zelf een KLIC-melding op te vragen;
- Alle kolk-, en huisaansluitingen (excl. de huisaansluitingen waarbij het riool op perceel van derden bevindt) dienen verwijderd en vernieuwd te worden en zijn indicatief ingetekend;
- Waterputten en brandkranen handhaven en op hoogte stellen

VOOR UITVOERING

OPDRACHTGEVER		OPMEETVELD	SCHAAL
Gemeente Beekdaelen		M. Mulders	1:200
PROJECTOMSCHRIJVING		DATUM	FORMAAT
Reconstructie Romenkamp e.o. Oirsbeek Blauwe Ader Beekdaelen		08-10-2026	A0
		BESTEKNUMMER	BLAD
		B2026-10	1 IN 2
TEKENINGOMSCHRIJVING		TEKENINGNUMMER	WIJZ NR
Verhardingsplan Definitief Ontwerp		2025012-U0-V01	A
DOCUMENTSOORT			
UITVOERINGSTEKENING			
STATUS			
DEFINITIEF			

Via Nova Civiele Techniek
Reitenkampweg 42
6438 PZ Oirsbeek
+31 625 991 256
info@vianovacivil.nl
www.vianovacivil.nl

VIANOVA civiele techniek