



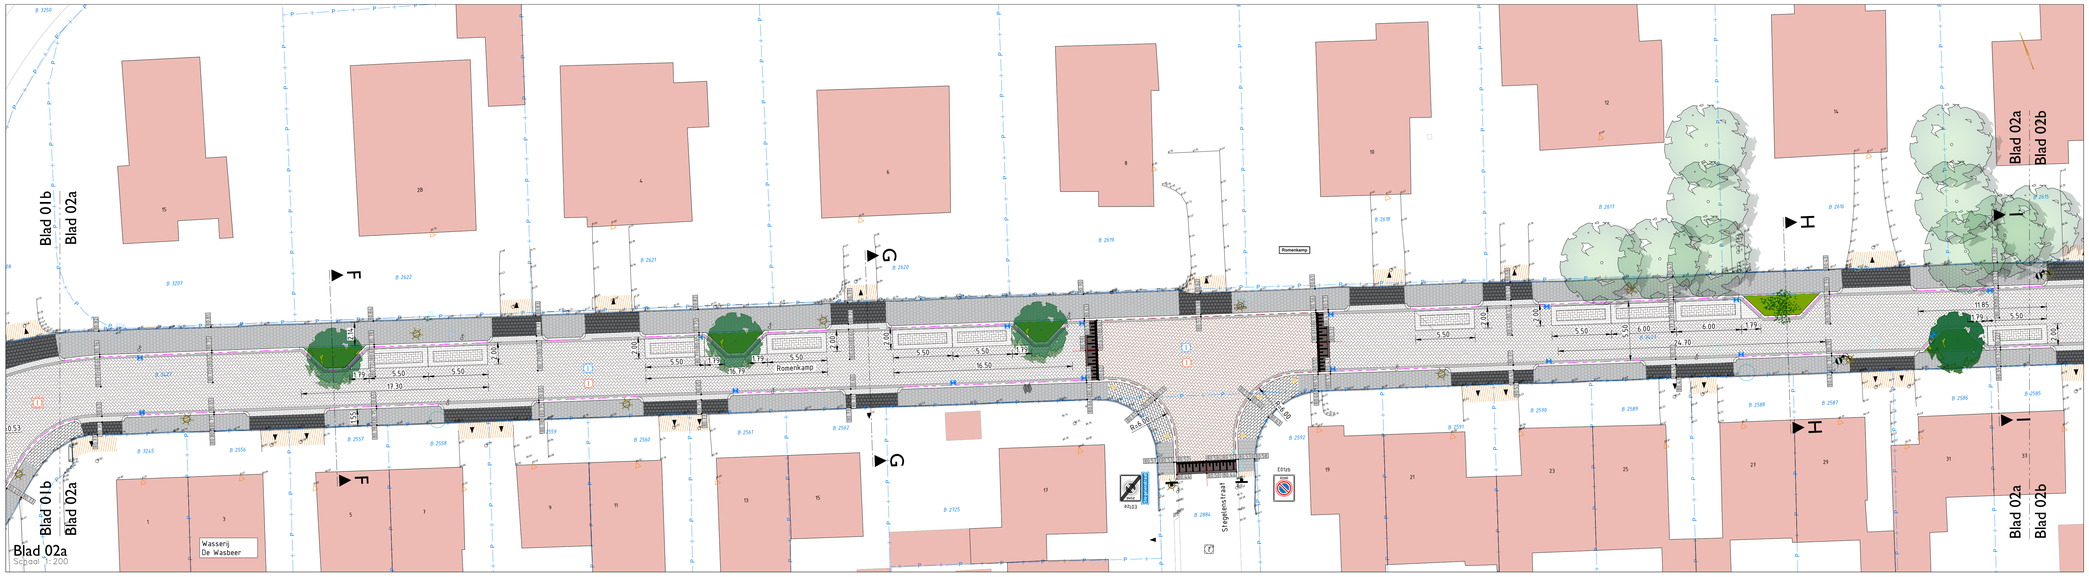

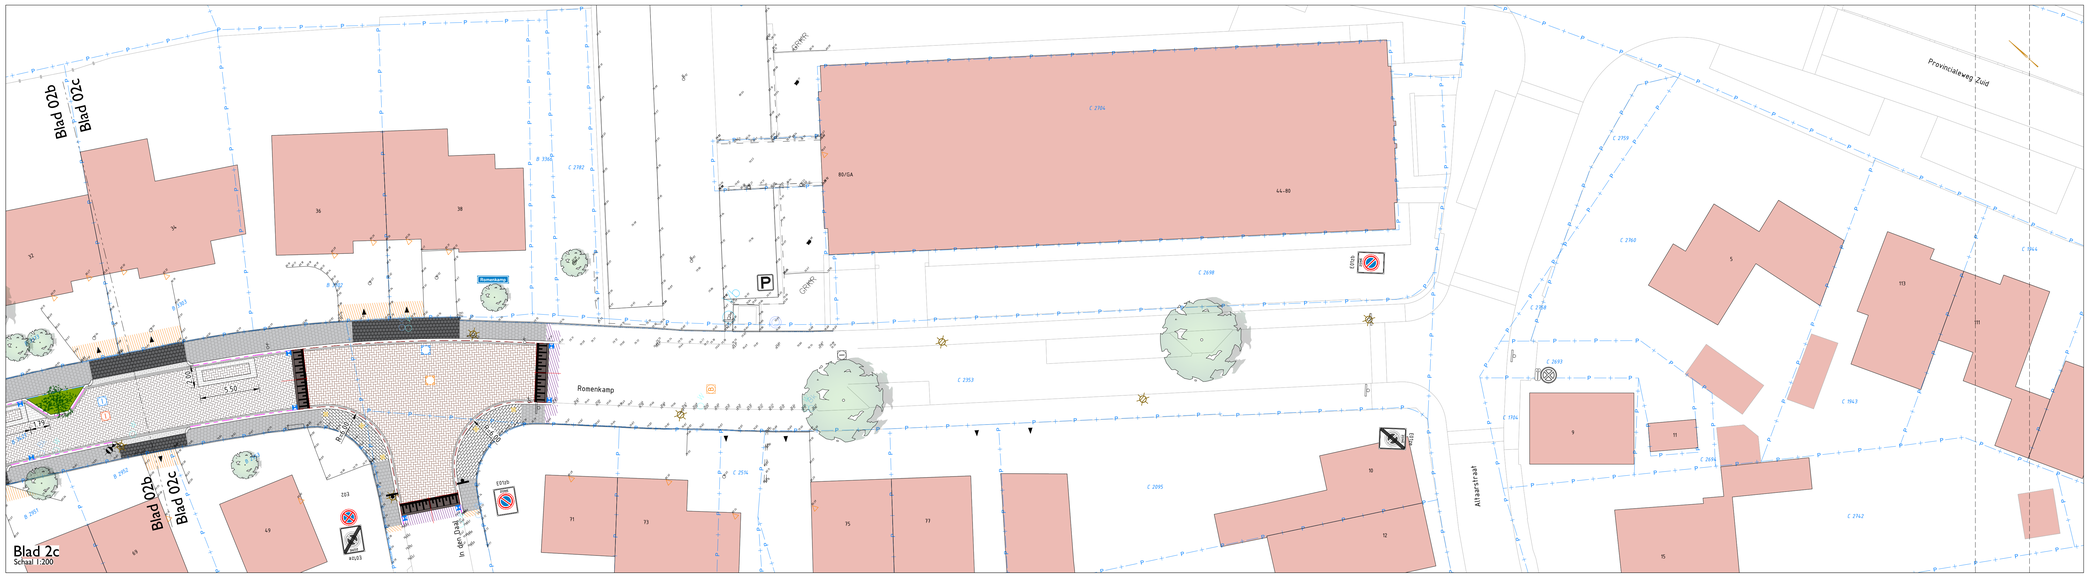

LEGENDA

- Bestaande bebouwing
- Perceelgrens
- Inrit
- Hoogte bestaand
- Ontwerphoogte
- Elementenverharding Betonstraatsteen, kf, keperverband Kleur Heidemangaan
- Elementenverharding Betonstraatsteen, kf, keperverband Kleur Edelrood
- Elementenverharding Betonstraatsteen, kf, halfsteensverband Lengterichting, kleur grijs
- Elementenverharding Betonstraatsteen, kf, halfsteensverband Lengterichting, kleur grijs
- Parkeervak Betonstraatsteen, kf, elleboogverband Kleur Heidemangaan
- Elementenverharding Betontegels 300x300x60mm
- Elementenverharding Betontegels 300x300x60mm Kleur grijs, t.h.v. opritten
- Herstraten
- Herstraten na rioleringswerkzaamheden
- Plantvak
- Waterafvoerende laag 2 str betonstraatsteen kf kleur Heidemangaan
- Trottoirband 180/200x250 mm
- RWS band 110/220x250 mm
- Opsluitband 200x250 mm
- Opsluitband 100x200 mm
- Hoekstuk 180 200 mm Schuin
- Bochband 180 200 mm R=0.5 voor zowel in- als uitwendig
- Talud plateau 30 km/u Sinus 80 mm

- VWA put
- HWA put
- VWA putrand + deksel Op hoogte stellen
- HWA putrand + deksel Op hoogte stellen
- Stormkolk Te verplaatsen
- HWA straatkolk Type M-Line S1260/65 GB1 Type M-Line S1260/90 GB1
- Bestaand lichtmast
- Nieuwe locatie lichtmast Door derden
- Bestaande paal incl. bord
- Nieuwe bord aan lichtmast
- Nieuwe paal incl. bord
- Kunststof afzetpaal
- Boom bestaand
- Nieuwe boom
- Heesterbeplanting

Opmerkingen:
- Maten in meters, tenzij anders vermeld;
- Hoeken in gon, tenzij anders vermeld;
- Peilmaten in meters t.o.v. N.A.P., tenzij anders vermeld;
- Diameters in mm, tenzij anders vermeld;
- De geprojecteerde kabels en leidingen zijn afkomstig uit de orientatie/ KLIC-melding. De kabels en leidingen van derden zijn indicatief weergegeven en kunnen incompleet zijn. Hier kunnen geen rechten aan worden ontleend. De aannemer die de graafwerkzaamheden uitvoerd, is te allen tijde de verantwoordelijke voor de eventuele schade aan kabels en leidingen van derden;
- Aannemer dient vooraf aan de graafwerkzaamheden zelf een KLIC-melding op te vragen;
- Alle kolk-, en huisaansluitingen (excl. de huisaansluitingen waarbij het riool op perceel van derden bevindt) dienen verwijderd en vernieuwd te worden en zijn indicatief ingetekend;
- Waterputten en brandkranen handhaven en op hoogte stellen



Schaal 1:200
0 2 4 6 8m

VOOR UITVOERING

OPDRACHTGEVER
Gemeente Beekdaelen

PROJECTOMSCHRIJVING
Reconstructie Romenkamp e.o. Oirsbeek
Blauwe Ader Beekdaelen

TEKENINGOMSCHRIJVING
Verhardingsplan
Definitief Ontwerp

DOCUMENTSOORT
UITVOERINGSTEKENING

STATUS
DEFINITIEF

OPGESTELD
M. Mulders

SCHAAL
1:200

DATUM
08-10-2026

FORMAAT
A0

BESTEKNUMMER
B2026-10

BLAD
2 IN 2

TEKENINGNUMMER
2025012-UO-V02

WIJZ NR
A

Via Nova Civiele Techniek
Ballonlaboweg 42
6638 KG Ottoland
+31 620 991 256
info@vianova.nl.nl
www.vianova.nl.nl

VIANOVA civiele techniek