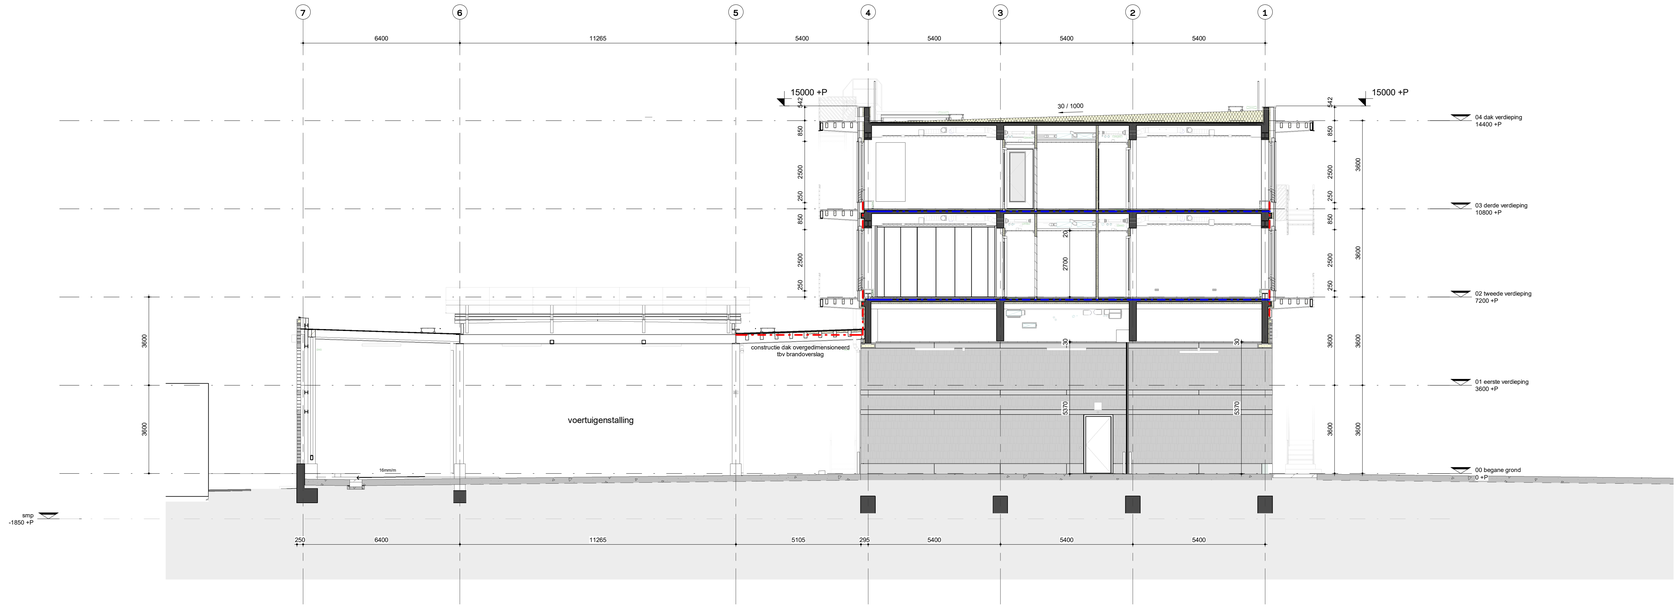
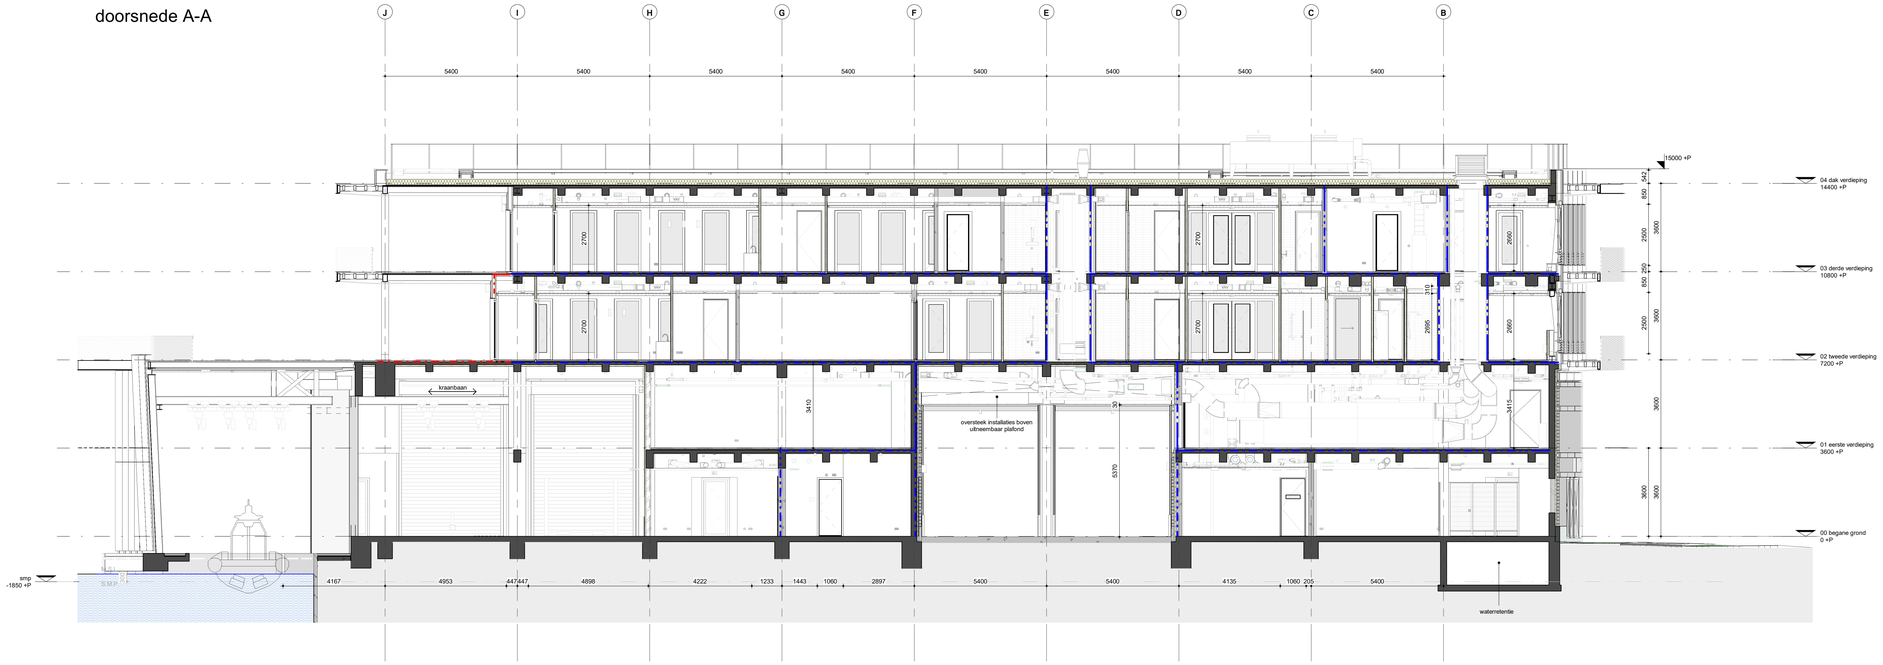


doorsnede A-A


J
I
H
G
F
E
D
C
B
5400
5400
5400
5400
5400
5400
5400
5400
15000 +P
04 dak verdieping
14400 +P
03 derde verdieping
10800 +P
02 tweede verdieping
7200 +P
01 eerste verdieping
3600 +P
00 begane grond
0 +P
850
2500
250
850
2500
3600
3600
3600
3600
2700
2700
2700