

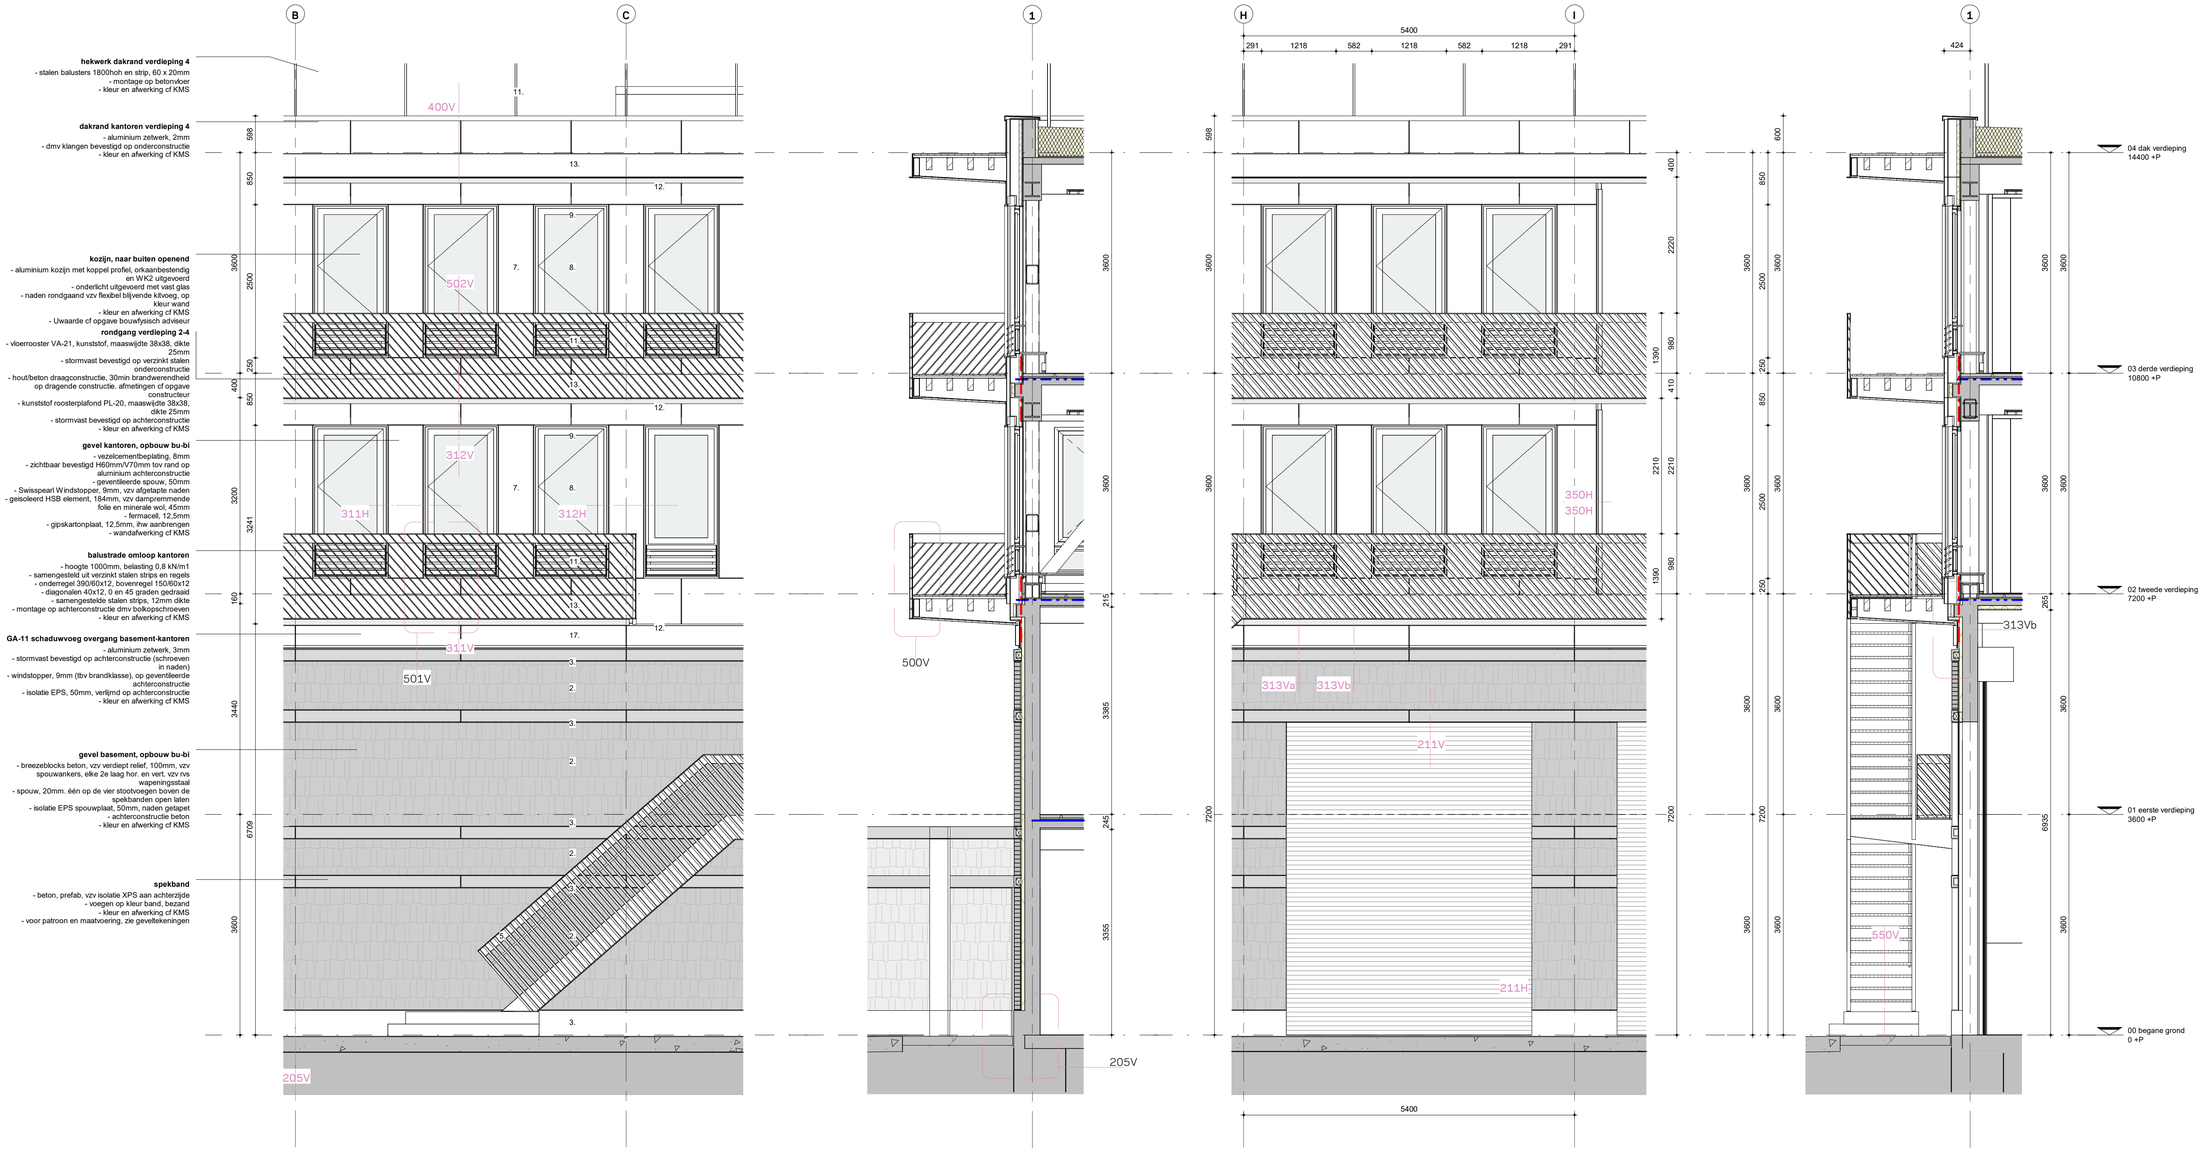


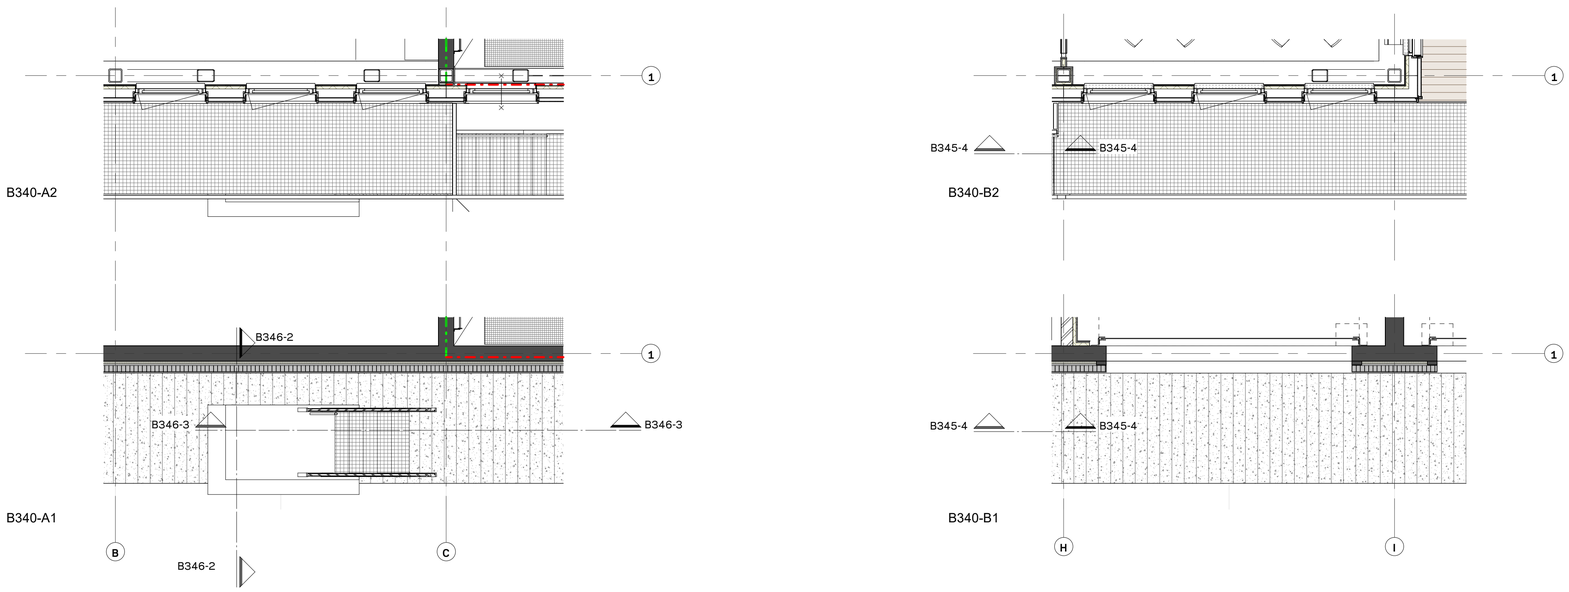

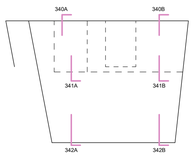

RENVOOI

MATERIALEN BUITENGEVELS

basement verdieping 0-1 en stallingsgarage

1. breezeblocks beton,open vzv patroon, gele aardetint
2. breezeblocks beton, dicht vzv patroon, gele aardetint
3. prefab betonnen spekbanden, gepigmenteerd
4. zichtbeton, blauw gepigmenteerd
5. aluminium kozijnen, poedercoat in gele aardetint
   aluminium kaders, in poedercoat gele aardetint
   kozijnen uitgevoerd cf HVHZ orkaanbestendigheid
6. aluminium roosterdeuren, poedercoat gele aardetint

kantoren verdieping 2-3

7. vezelcementbeplating met zichtbare bevestiging, gele aardetint
8. aluminium kozijnen, poedercoat gele aardetint
   aluminium kaders vzv vaste zonwering, poedercoat gele aardetint;
   kozijnen uitgevoerd cf HVHZ orkaanbestendigheid
9. bedienbare zonwering op oost-, zuid- en westgevel, kleur en uitvoering cf rapport bouwfysica

trappen, rondgang en luifels

10. stalen trap met open treden, poedercoat gele aardetint
11. balustrades 1000mm hoog, 0,8kN/m:
    verzinkt stalen strips 40x12mm, poedercoat in gele aardetint, indien nodig aanvullend vzv stalen gaasnet
12. onderzijde omloop houten planken, kleur en afwerking cf KMS
13. Voerrand balustrade, verzinkt staal, 390/60x12mm
14. HWA rond 125, vóór de gevel
15. klimwand botenhuis; verzinkt stalen beplating, poedercoat in gele aardetint
17. schaduwvoeg, aluminium zetwerk, poedercoat in donkere tint

Definitief

datum 17-07-2026

TO-B340 **gevelfragment as 1**

opdrachtgever: Rijksvastgoedbedrijf, directie Vastgoedbeheer
projectmanager: Rob Meloen

RVB project NR: 23960
RVB project naam: realisatie nieuwbouw Sint Maarten
V-code complex: SXM005PMPD
RVB object adres: Juancho Yrausquin Blvd 22 H, Philipsburg, Sint Maarten
V-code bouwwerk: SXM005PMPD_1
RVB object naam: Militair steunpunt

fase: TO schaal: 1:50 formaat: A1

i.s.m.

BIM&BEYOND
Blaak 40 3011 TA Rotterdam bureau@bimandbeyond.nl +31 (0)10 498 92 22