

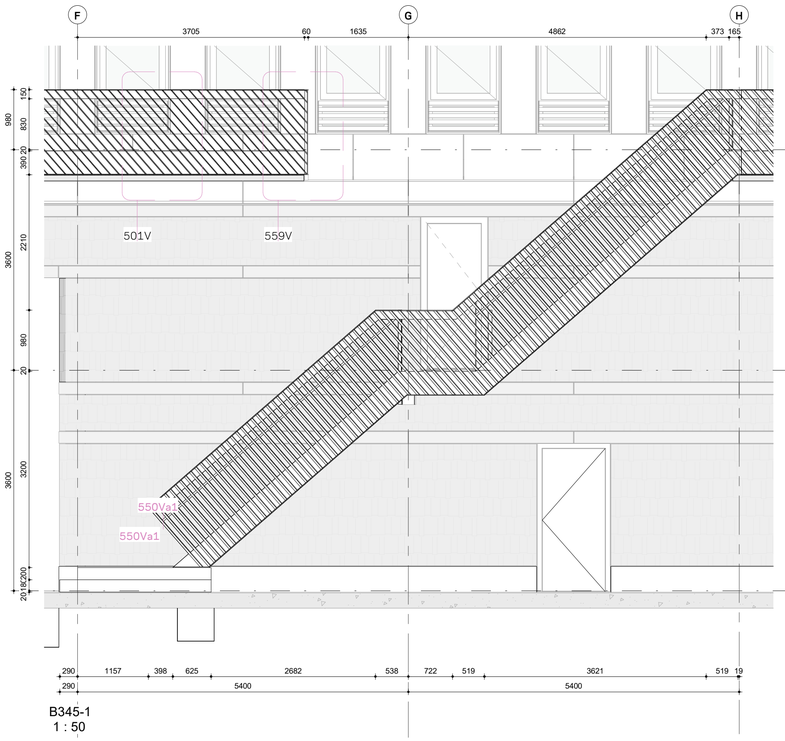



B345-1
1 : 50

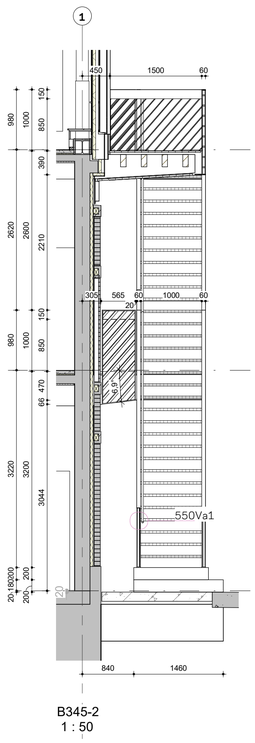


B345-2
1 : 50

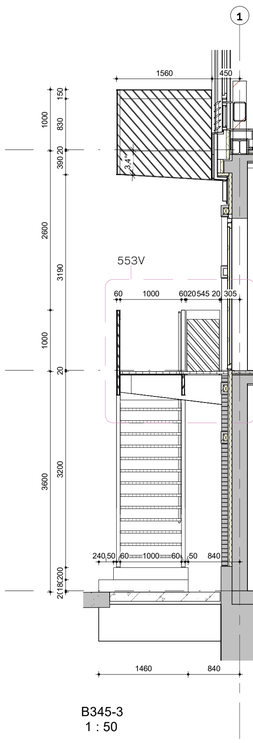

B345-3
1 : 50

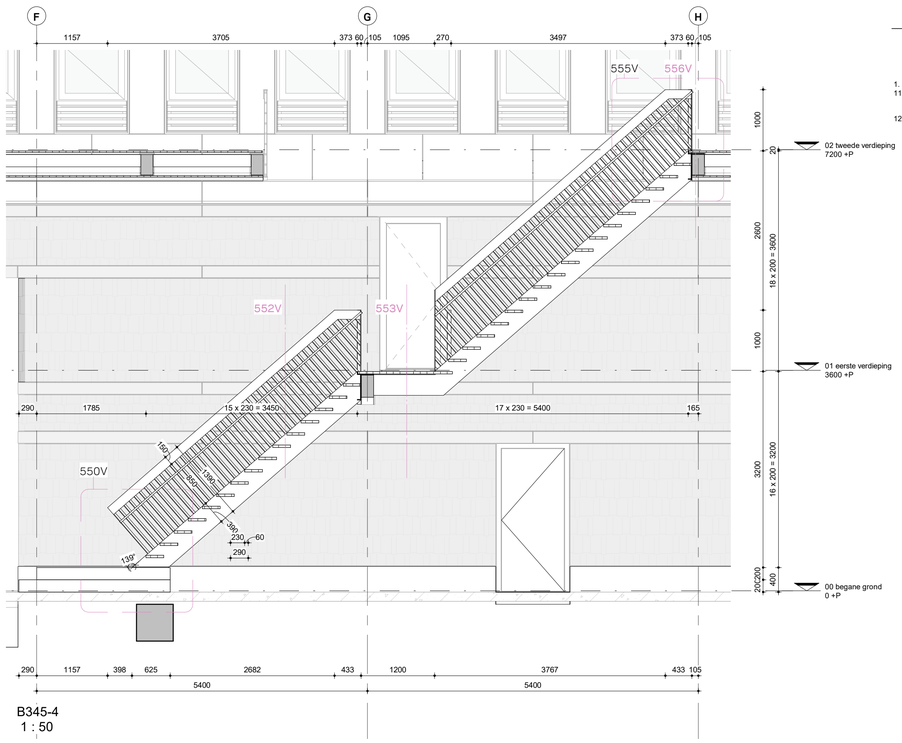



B345-4
1 : 50

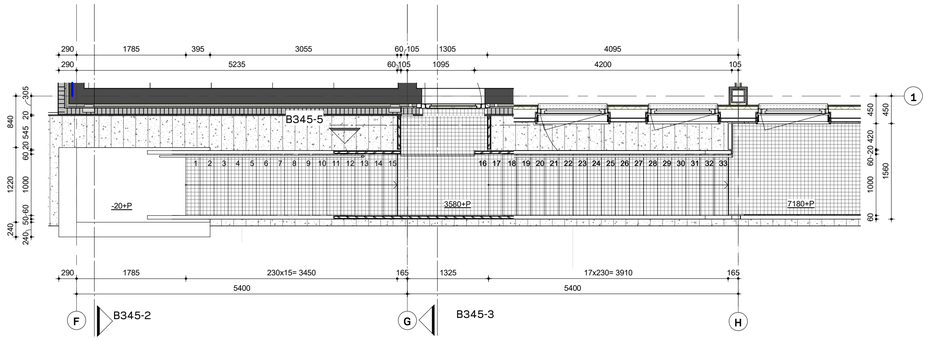

B345-5
1 : 50

B345-6
1 : 50

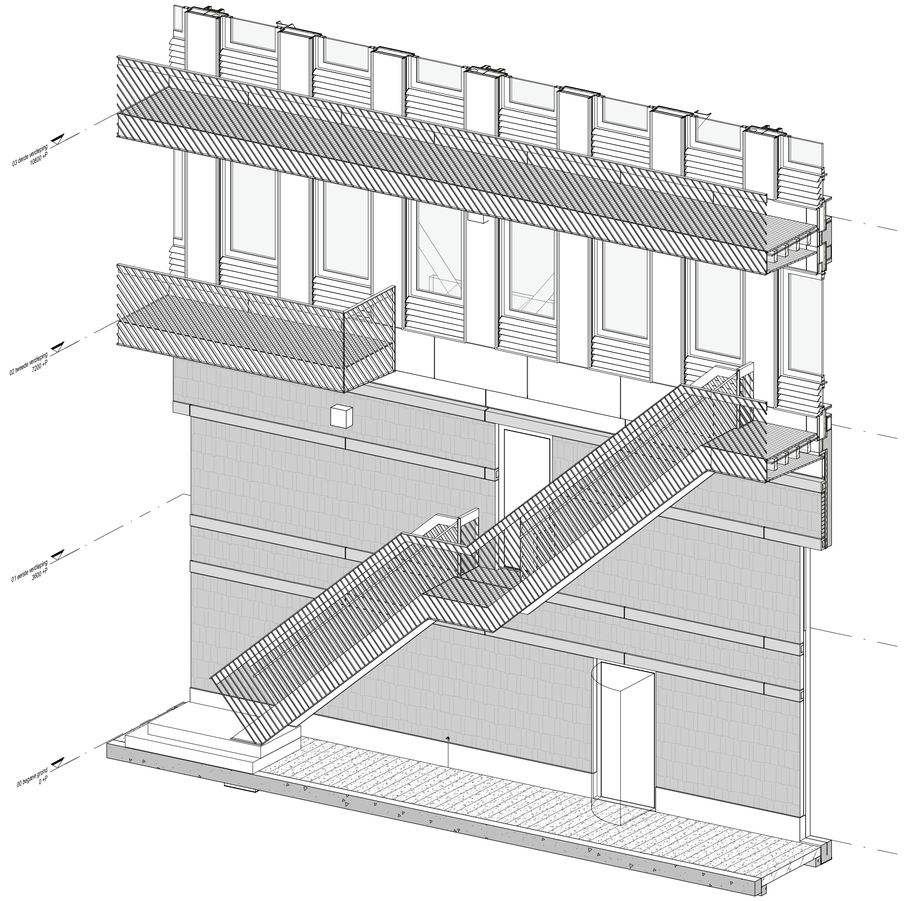

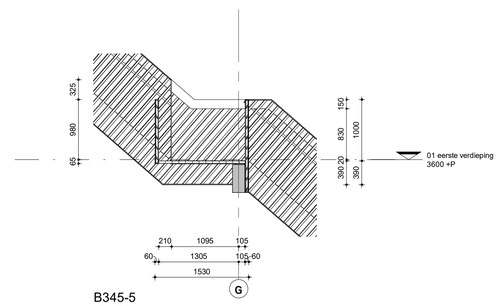


B345-5
1 : 50

RENVOOI

MATERIALEN BUITEN TRAPPEN

Trappen

1. stalen trap met open treden, poedercoat gele aardetint
11. balustrades 1000mm hoog, 0,8kN/m:
    stalen strips, poedercoat in gele aardetint
    indien nodig aanvullend vzv stalen gaasnet
12. onderzijde omloop kunststof roosters

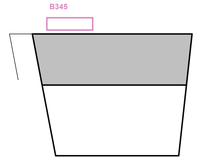

Definitief

datum 17-07-2026

TO-B345 **trap as 1 - A (0-2)**

opdrachtgever: Rijksvastgoedbedrijf, directie Vastgoedbeheer
projectmanager: Rob Meloen

RVB project NR: 23960
RVB project naam: realisatie nieuwbouw Sint Maarten
V-code complex: SXM005PMPD
RVB object adres: Juancho Yrausquin Blvd 22 H, Philipsburg, Sint Maarten
V-code bouwwerk: SXM005PMPD_1
RVB object naam: Militair steunpunt

i.s.m.

fase: TO schaal: 1:50 formaat: A1

BIM&BEYOND
Blaak 40 3011 TA Rotterdam bureau@bimandbeyond.nl +31 (0)10 498 92 22