

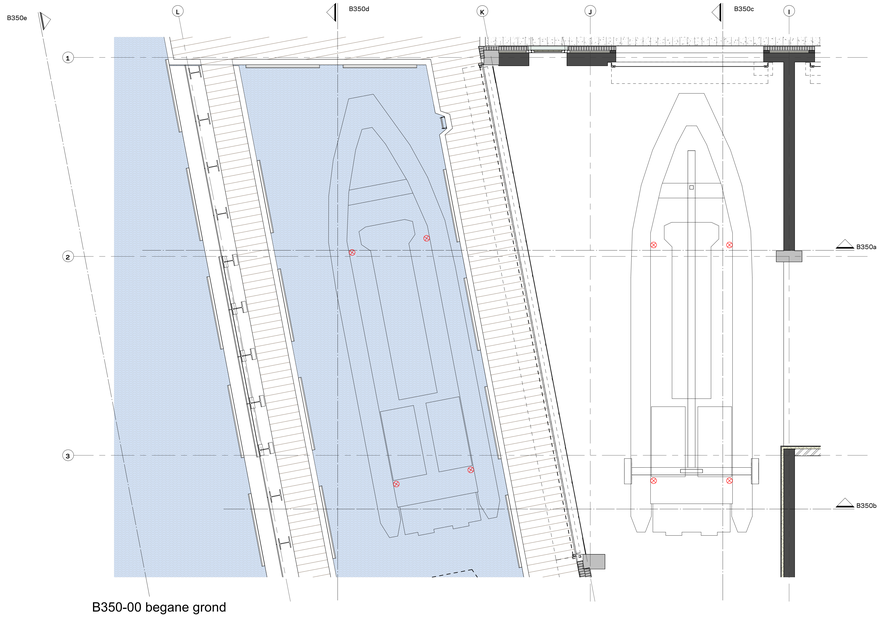



B350-00 begane grond

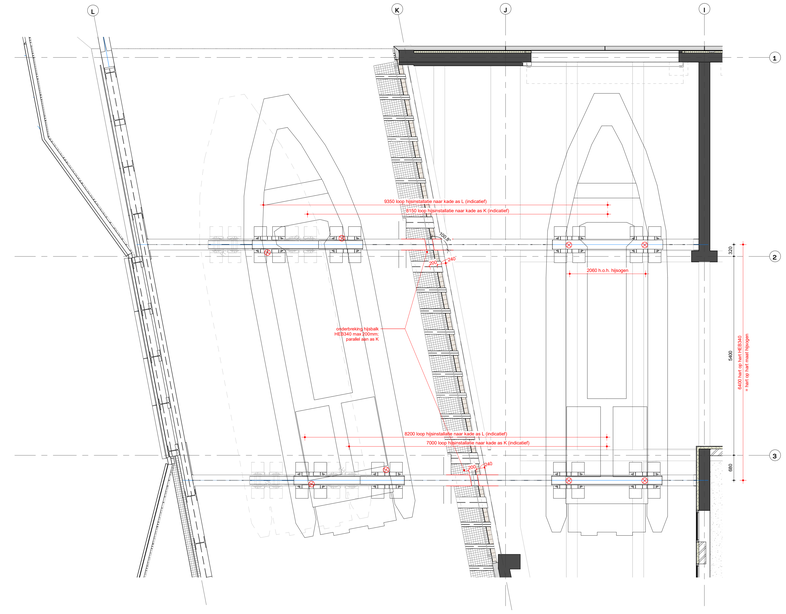

plafond

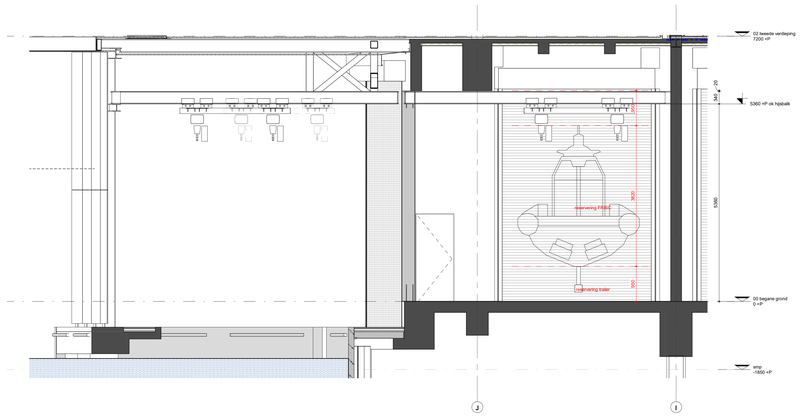


doorsnede richting as 1

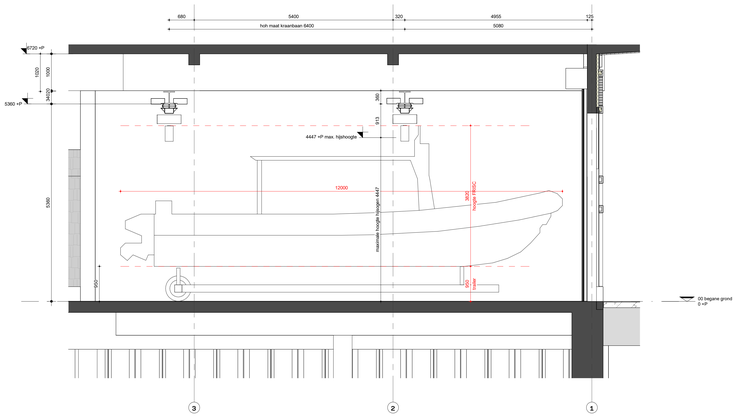


doorsnede richting as J



aanzicht buitenzijde

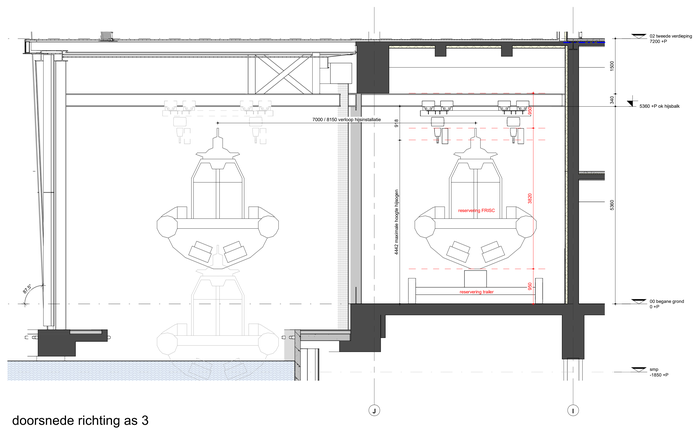

doorsnede richting as 3

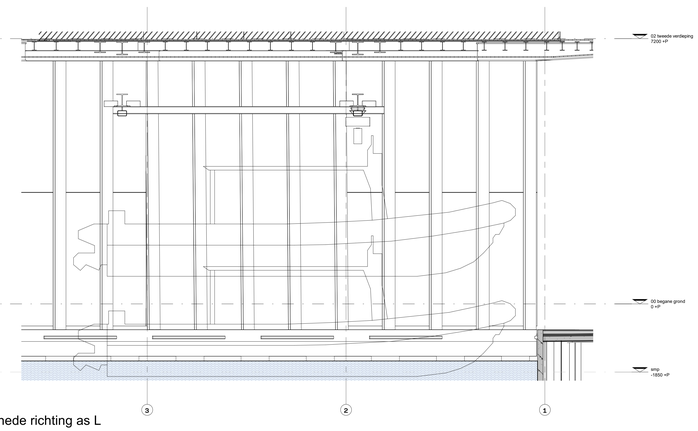

doorsnede richting as L

functioneel technische omschrijving kraanbaan
(programma van eisen, tekeningen, berekeningen):
zie document TO-B016

Definitief

datum 17-07-2006

TO-B350 **botenhuis & kraanbaan**

opdrachtgever: Rijkswaterstaat/BedrijfL directie Vastgoedbeheer
projectmanager: Rob Meesen

RVB project NR: 23960
RVB project naam: realisatie nieuwbouw Sint Maarten
V-code complex: SXM005/NPD
RVB object adres: Philipsburg Vraagsupin Blvd 22 H, Philipsburg, Sint Maarten
V-code bouwwerk: SXM005/NPD_1
RVB object naam: Militair steunpunt

I.B.m.

fase: TO schaal: 1:50 formaat: A0+

BIM&BEYOND
Blaak 40 3011 TA Rotterdam bureau@bimandbeyond.nl +31 (0)10 498 92 22