

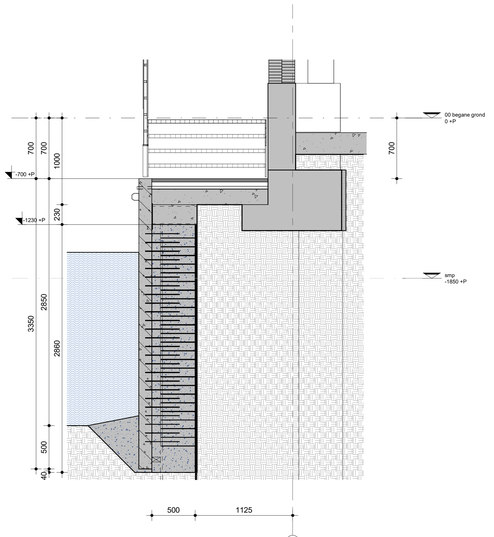



B351-3
1 : 25

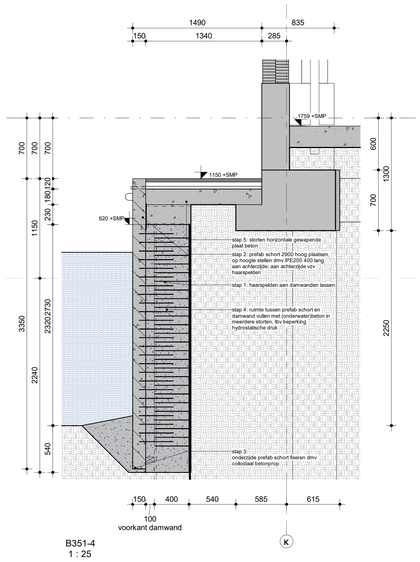

B351-4
1 : 25

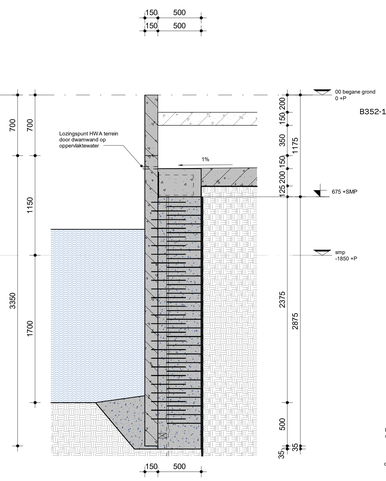

B351-9
1 : 25

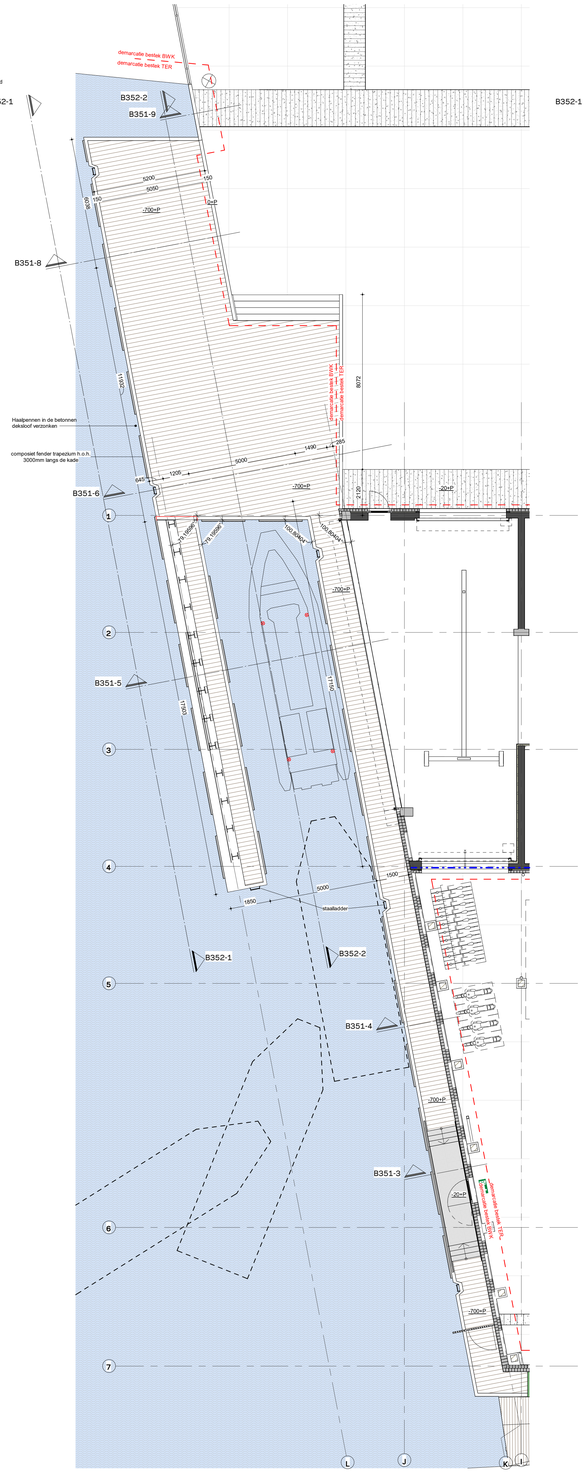
demarcatie beslag BWK
demarcatie beslag TER
B352-2
B351-9
B352-1
B351-8
B351-6
B351-5
B351-4
B351-3
B352-1
B352-2
5200
5050
150
-700+P
-20+P
8072
6091
Haakpennen in de betonnen dekvloer verzonken
composiet fender trapezium h.o.h. 3000mm langs de kade
1200
5000
1490
285
945
700
1:10
1:10
1:10
1:10
staalladder
1850
1500
5000
1:10
1:10
1:10
1:10