
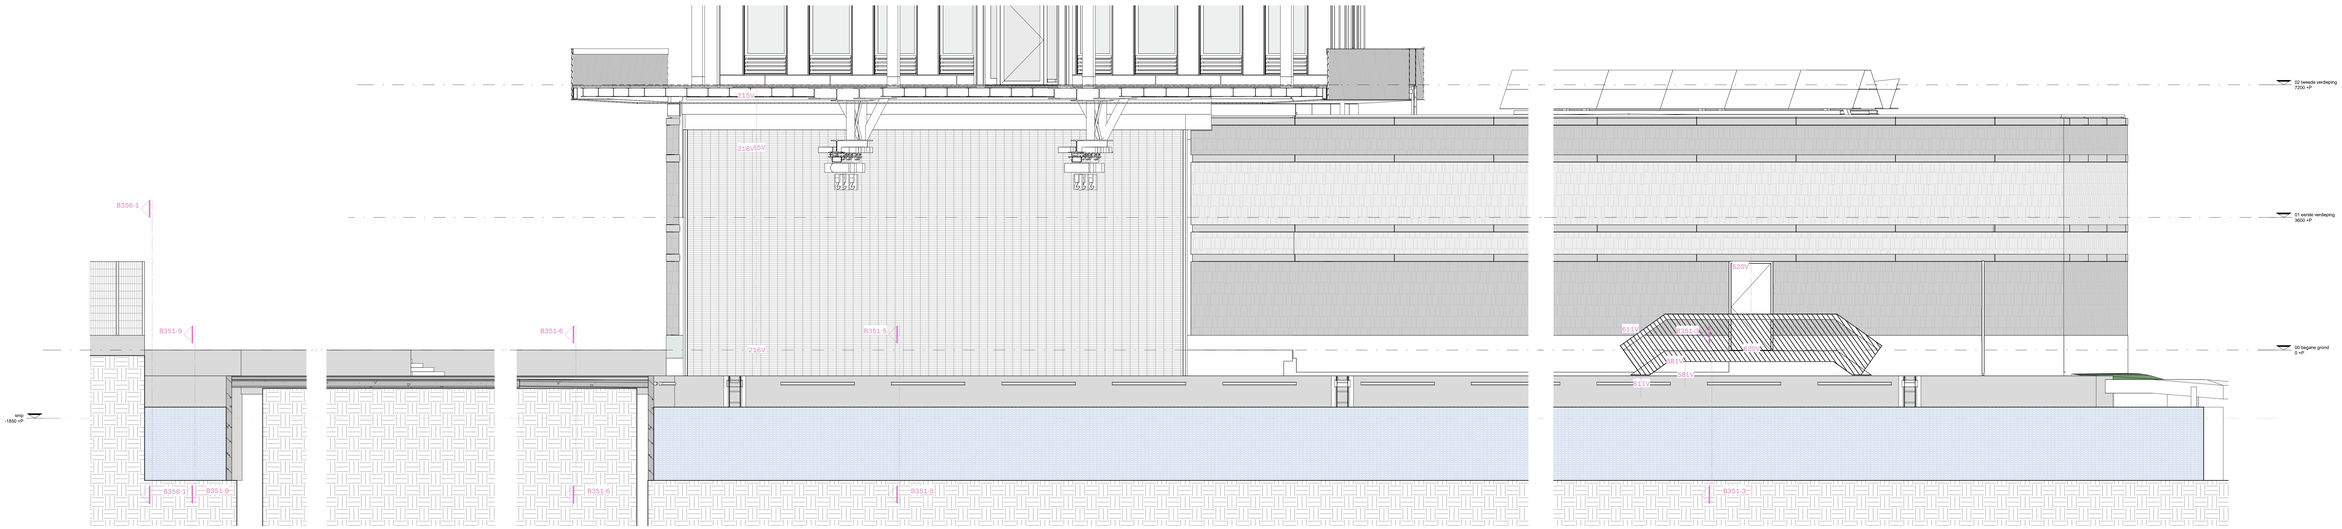


B352-2
1 : 50

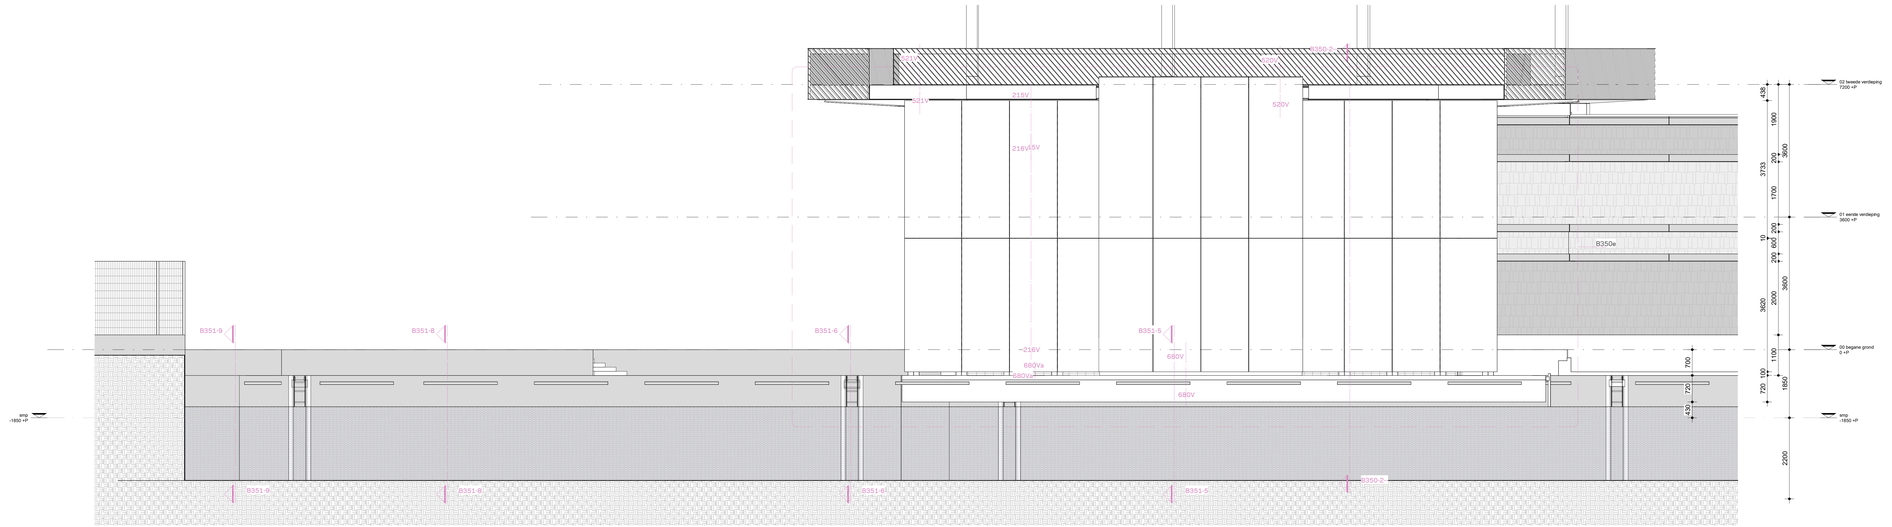

B352-1
1 : 50

Definitief

datum: 27-07-2025

TO-B352 **kade & aanlegsteiger**

opdrachtgever: Rijkswaterstaat, directie Vastgoedbeheer
projectmanager: Rob Melkert

RVB project NR: 23982
RVB project naam: Caribisch nieuwbouw Sint Maarten
V-code complex: SXM00SPMPD
RVB object adres: Juancho Yrausquin Blvd 22 H, Philipsburg, Sint Maarten
V-code bouwwerk: SXM00SPMPD_ 1
RVB object naam: Militair steunpunt

rb.m

fase: TO schaal: 1:25 formaat: A0+

BIM&BEYOND
Blaak 40 3011 TA Rotterdam bureau@bimandbeyond.nl +31 (0)10 448 82 22