

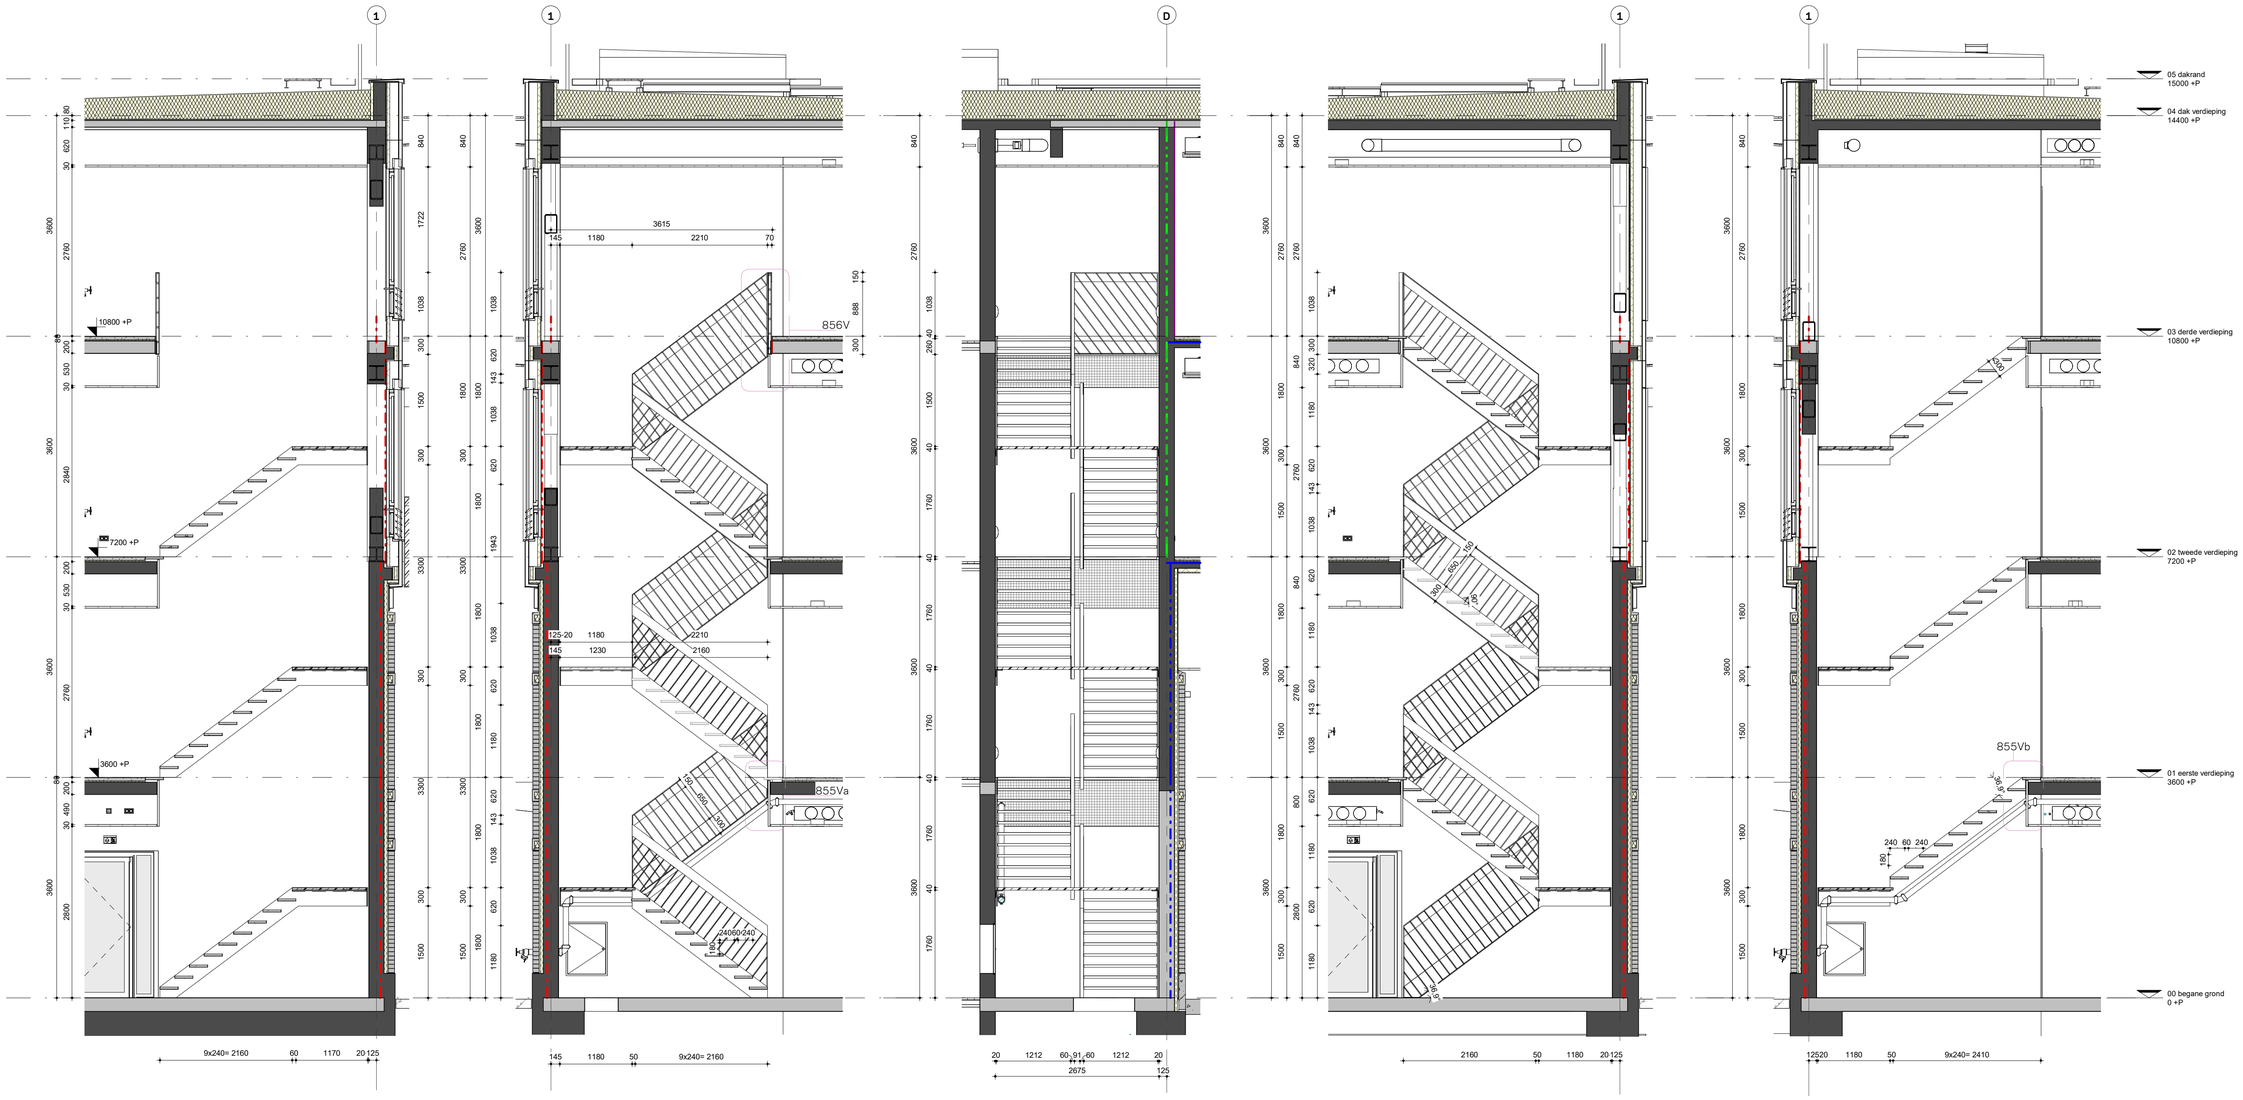


B360-0.1 B360-0.2 B360-0.3 B360-0.4 B360-0.5

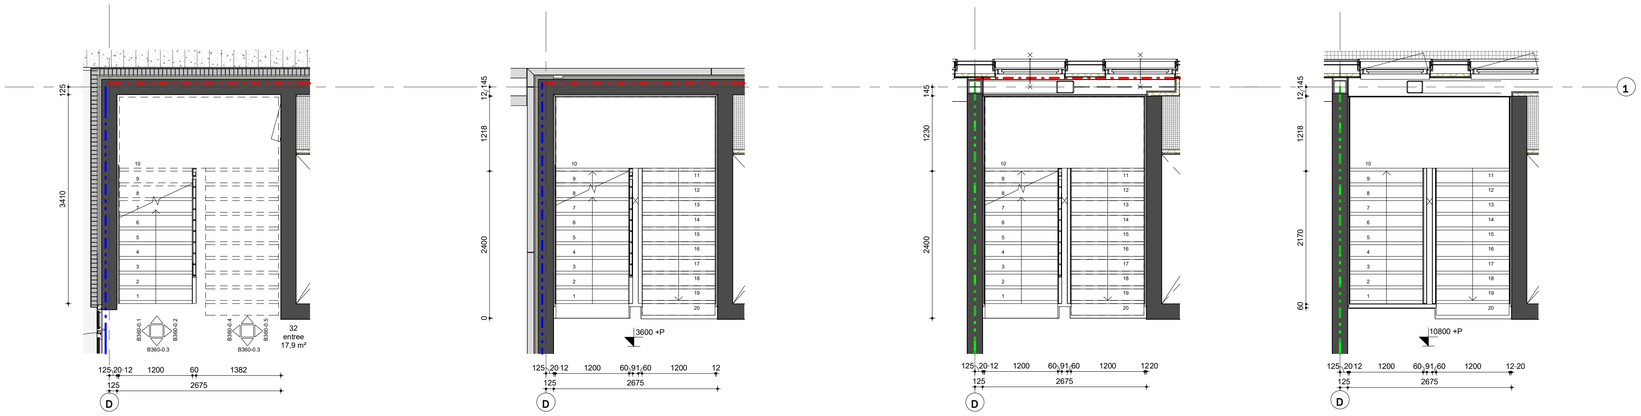

B360-00 begane grond B360-01 eerste verdieping B360-02 tweede verdieping B360-03 derde verdieping

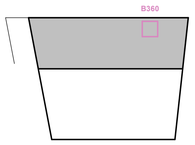

Definitief

datum 17-07-2026

TO-B360 **trappenhuis**

opdrachtgever: Rijksvastgoedbedrijf, directie Vastgoedbeheer
projectmanager: Rob Melsen

RVB project NR: 23960
RVB project naam: realisatie nieuwbouw Sint Maarten
V-code complex: SXM005PMPD
RVB object adres: Juancho Yrausquin Blvd 22 H, Philipsburg, Sint Maarten

V-code bouwwerk: SXM005PMPD_1
RVB object naam: Militair steunpunt

i.s.m.

fase: TO schaal: 1:50 formaat: A1

BIM&BEYOND
Blaak 40 3011 TA Rotterdam bureau@bimandbeyond.nl +31 (0)10 498 92 22