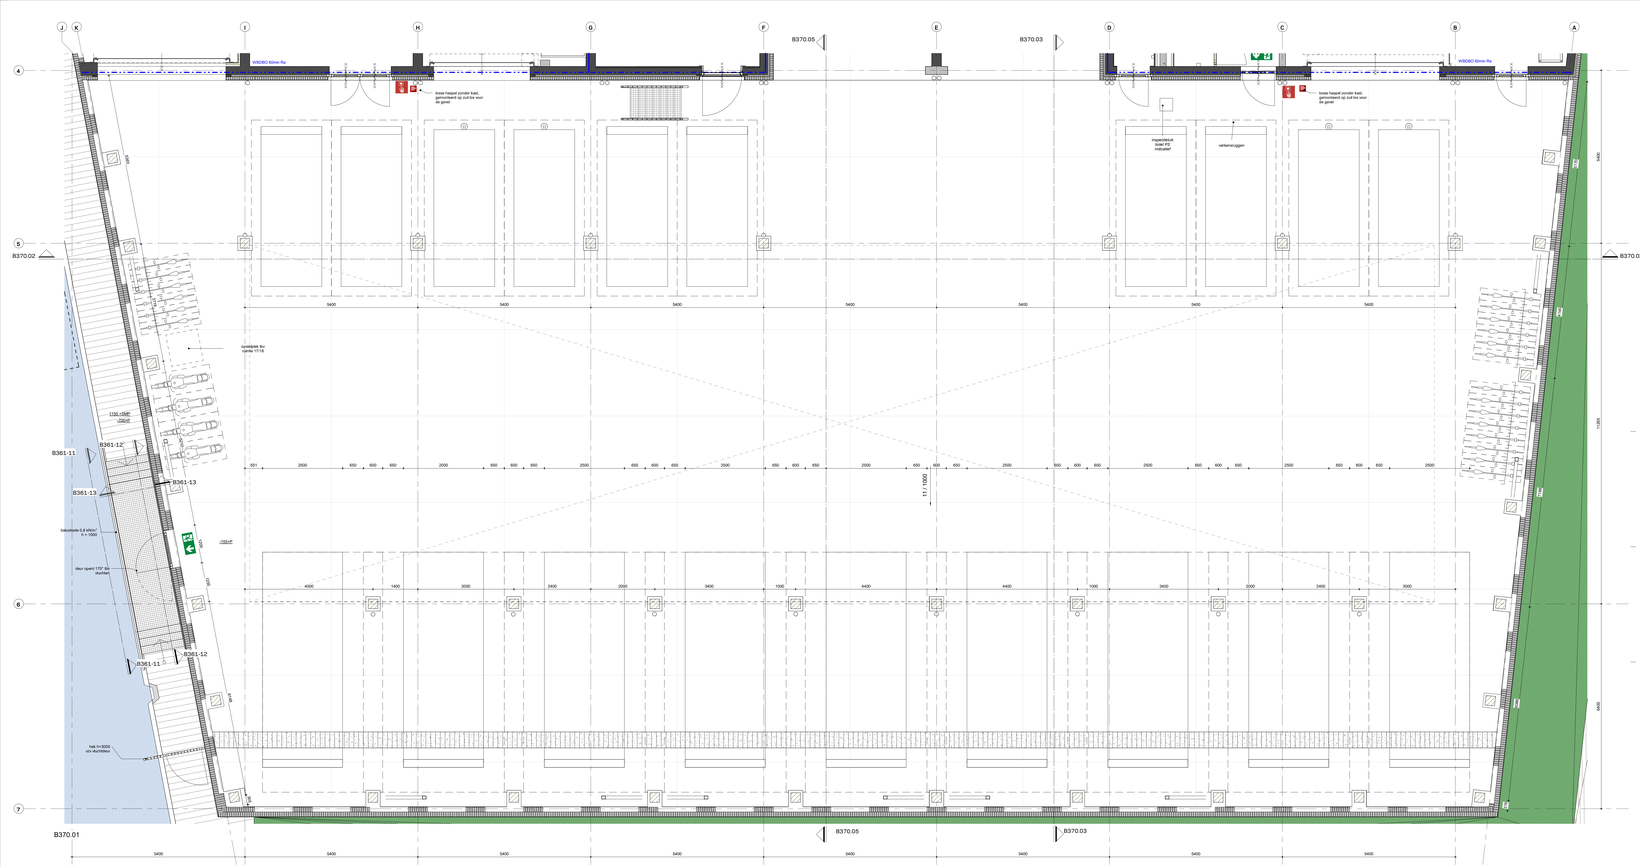


Definitief

datum 17-07-2025

TO-B370 **stallingsgarage**

opdrachtgever: Rijkswaterstaatbedrijf, directie Vaalgoedbeheer
projectmanager: Rob Mateen

RVB project NR: 23960
RVB project naam: nathalie nieuwbouw Sint Maarten
V-vizie compilor: D2MSSPMPO
RVB object adres: Philipsburg Yacquyn Blvd 22 H, Philipsburg, Sint Maarten
V-vizie bouwwerk: D2MSSPMPO_1
RVB object naam: Milieu steunpunt

Sec: 50 schaal: 1:50 papier: A0 h=

BIM&BEYOND
Blaak 40 3011 TA Rotterdam bureau@bimandbeyond.nl +31 (0)10 850 82 22