

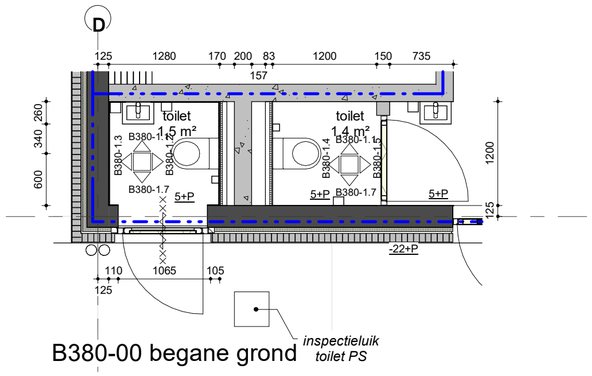


B380-00 begane grond

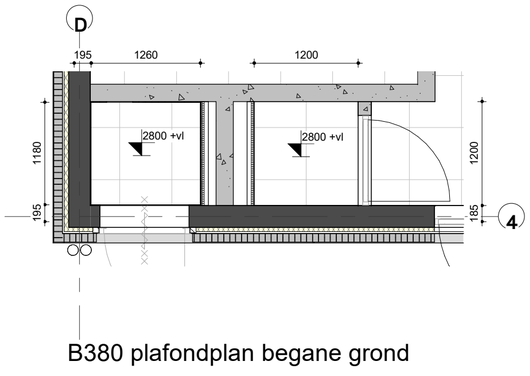


B380 plafondplan begane grond

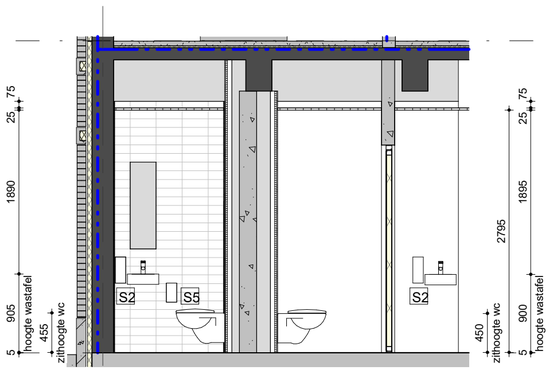

B380-1.1

D

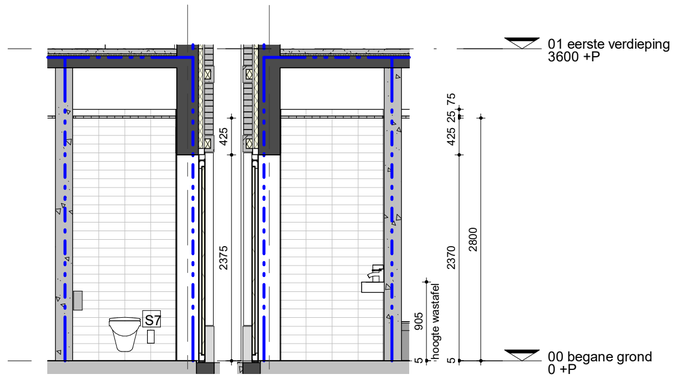


B380-1.2

4


B380-1.3

4

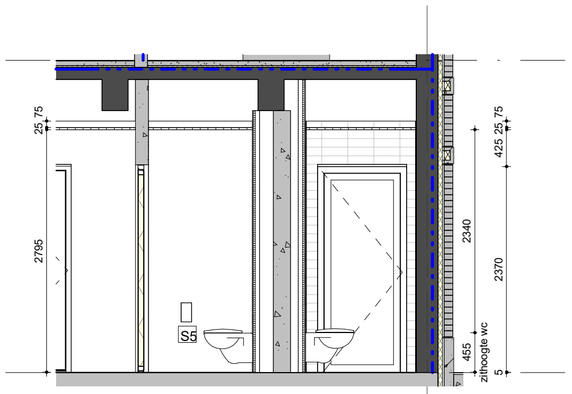

B380-1.7

D

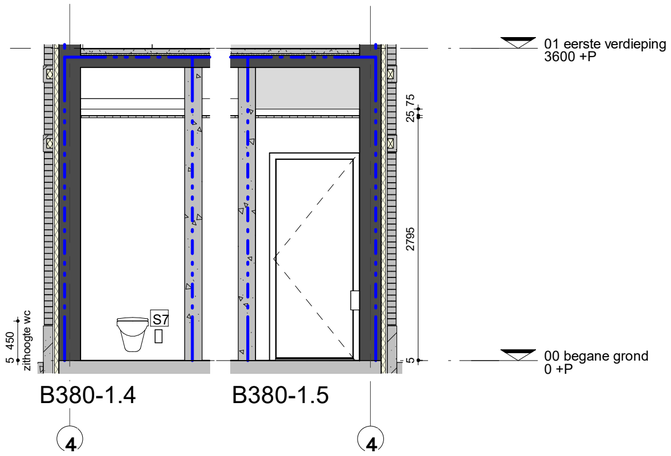

B380-1.4

4

B380-1.5

4

renvooi sanitair

- S1 dispenser voor papieren handdoeken
- S2 zeeppomp
- S3-M sanitaire afvalbak MIVA
- S3 sanitaire afvalbak
- S4 afvalbak
- S5 toiletrolhouder bij MIVA: gemonteerd op opklapbare beuge
- S7 toiletborstel

- spiegel
- planchet

sanitaire voorzieningen in passantentoilet (r
00.07) molestbestendig uitvoeren.

molestbestendige voorzieningen in passantentoilet

Definitief

datum 17-07-2026

TO-B380 sanitair begane grond

opdrachtgever: Rijksvastgoedbedrijf, directie Vastgoedbeheer
projectmanager Rob Meloen

RVB project NR 23960
RVB project naam realisatie nieuwbouw Sint Maarten
V-code complex SXM005PMPD
RVB object adres Isancho Yrausquin Blvd 22 H, Philipsbu
Maarten
V-code bouwwerk SXM005PMPD_1
RVB object naam Militair steunpunt

i.s.m.

fase:TO schaal 1:50 formaat A2

BIM&BEYOND
Blaak 40 3011 TA Rotterdam t (0)10 498 92 22