




B381-02 tweede verdieping

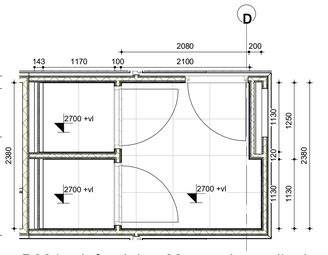


B381- plafondplan 02 tweede verdieping

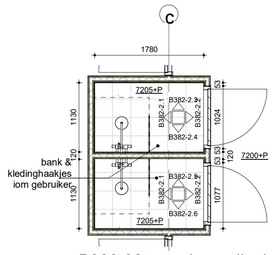

B382-02 tweede verdieping

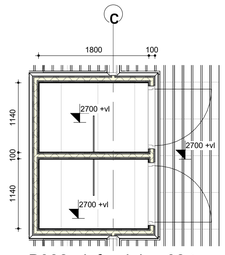

B382-plafondplan 02 tweede verdieping

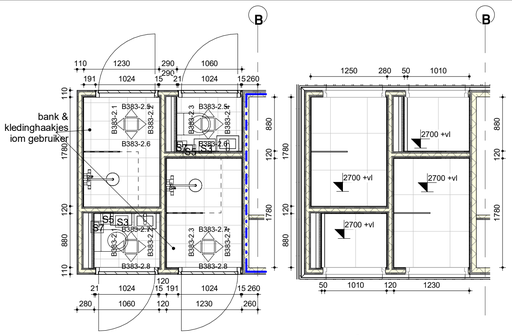

B383-02 tweede verdieping


B383-plafondplan 02 tweede verdieping

renvooi sanitair

- S1 dispenser voor papieren handdoeken
- S2 zeeppomp
- S3-M sanitaire afvalbak MIVA
- S3 sanitaire afvalbak
- S4 afvalbak
- S5 toiletrolhouder bij MIVA: gemonteerd op opklapbare beugel
- S7 toiletborstel


- spiegel
- planchet

sanitaire voorzieningen in passantentoilet (ruimte 00.07) molestbestendig uitvoeren.

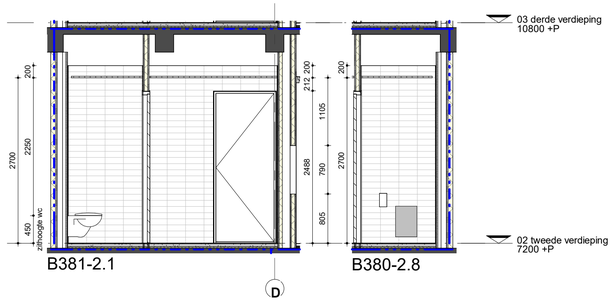


B381-2.1

B380-2.8

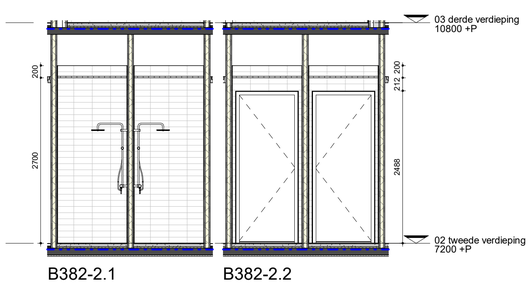


B382-2.1

B382-2.2

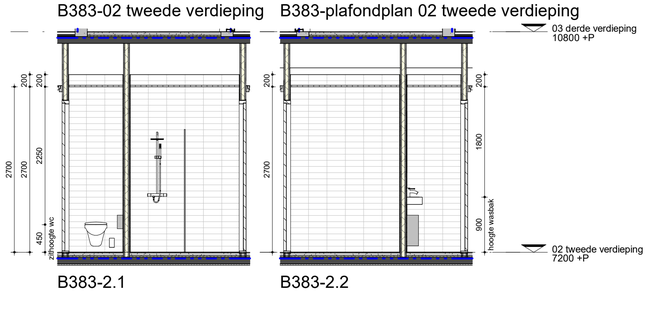


B383-2.1

B383-2.2

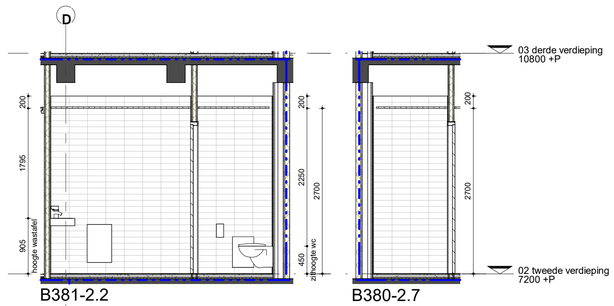


B381-2.2

B380-2.7

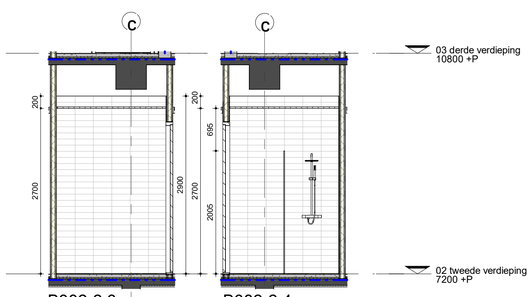


B382-2.3

B382-2.4

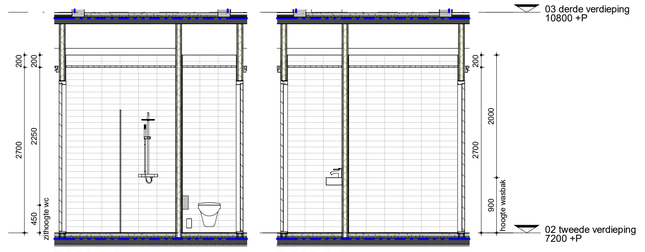


B383-2.3

B383-2.4

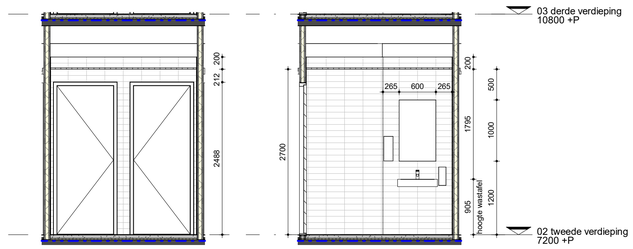

B380-2.6

B380-2.5

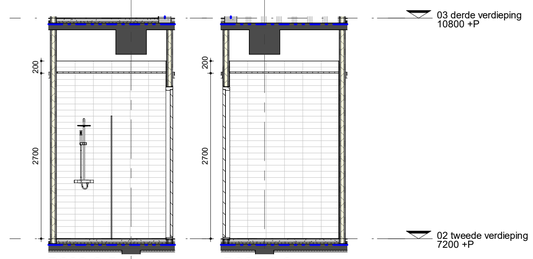


B382-2.5

B382-2.6




B383-2.5

B383-2.6

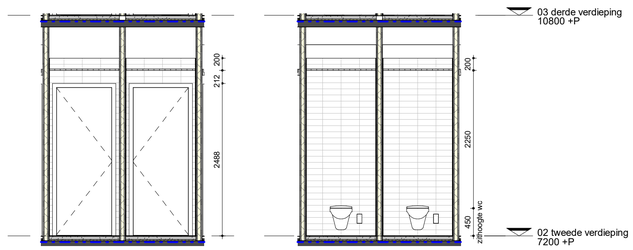

B380-2.4

B380-2.3

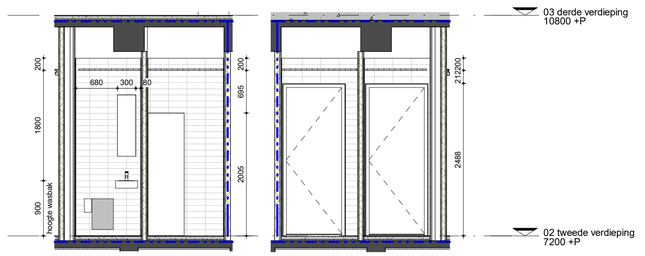

B383-2.7

B383-2.8

Definitief

datum 17-07-2026

TO-B381 **sanitair tweede verdieping**

opdrachtgever: Rijksvastgoedbedrijf, directie Vastgoedbeheer
projectmanager Rob Meloen

RVB project NR 23960
RVB project naam realisatie nieuwbouw Sint Maarten
V-code complex 6XM005PMPD
RVB object adres Rancho Yrausquin Blvd 22 H, Philipsburg Sint Maarten
V-code bouwwerk 6XM005PMPD_1
RVB object naam Militair steunpunt

i.s.m.

fase:TO schaal1:50 formaatA1

BIM&BEYOND
Blaak 40 3011 TA Rotterdam t.m.u@bimandbeyond.nl +31(0)10 498 92 22