

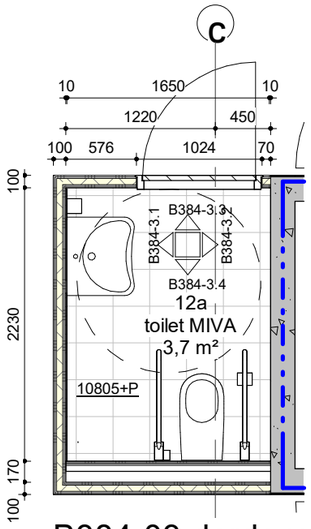



B384-03 derde verdieping

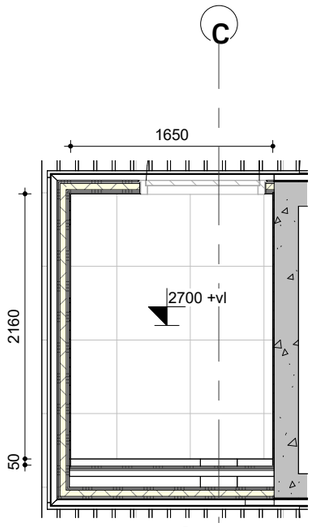

B384-plafondplan 03 derde verdieping

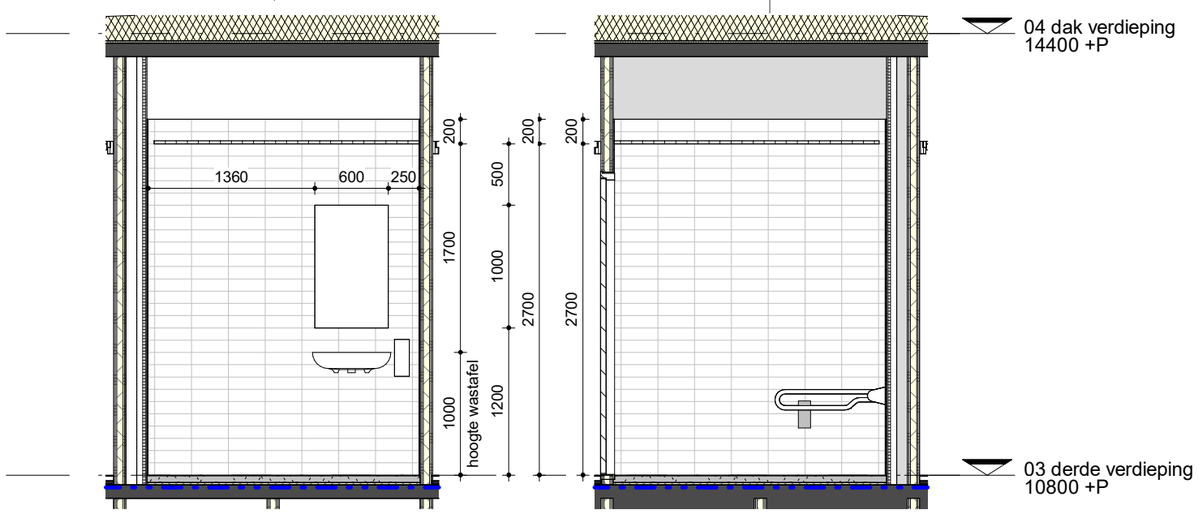

B384-3.1 B384-3.2

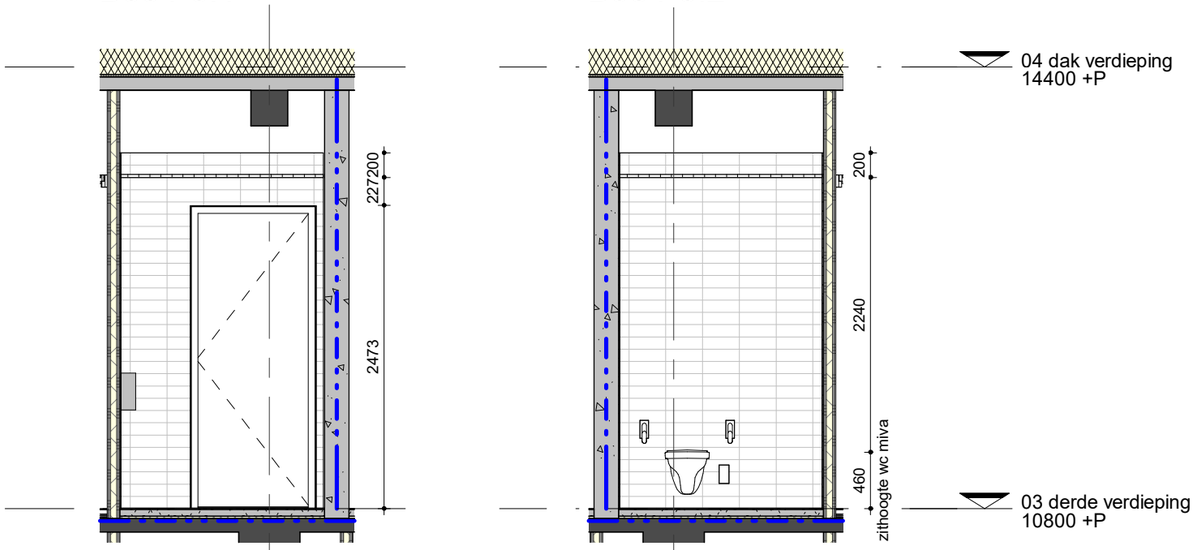

B384-3.3 B384-3.4

renvooi sanitair

- S1 dispenser voor papieren handdoeken
- S2 zeeppomp
- S3-M sanitaire afvalbak MIVA
- S3 sanitaire afvalbak
- S4 afvalbak
- S5 toiletrolhouder bij MIVA: gemonteerd op opklapbare beuge
- S7 toiletborstel

- spiegel
- planchet

sanitaire voorzieningen in passantentoilet (r 00.07) molestbestendig uitvoeren.

Definitief

datum 17-07-2026

TO-B384 sanitair derde verdieping

opdrachtgever: Rijksvastgoedbedrijf, directie Vastgoedbeheer
projectmanager Rob Meloen

RVB project NR 23960
RVB project naam realisatie nieuwbouw Sint Maarten
V-code complex SXM005PMPD
RVB object adres Juancho Yrausquin Blvd 22 H, Philipsburg Sint Maarten
V-code bouwwerk SXM005PMPD_1
RVB object naam Militair steunpunt

i.s.m.

fase:TO schaal 1:50 formaat A3

BIM&BEYOND
Blaak 40 3011 TA Rotterdam bureau@bimandbeyond.nl +31(0)10 498 92 22