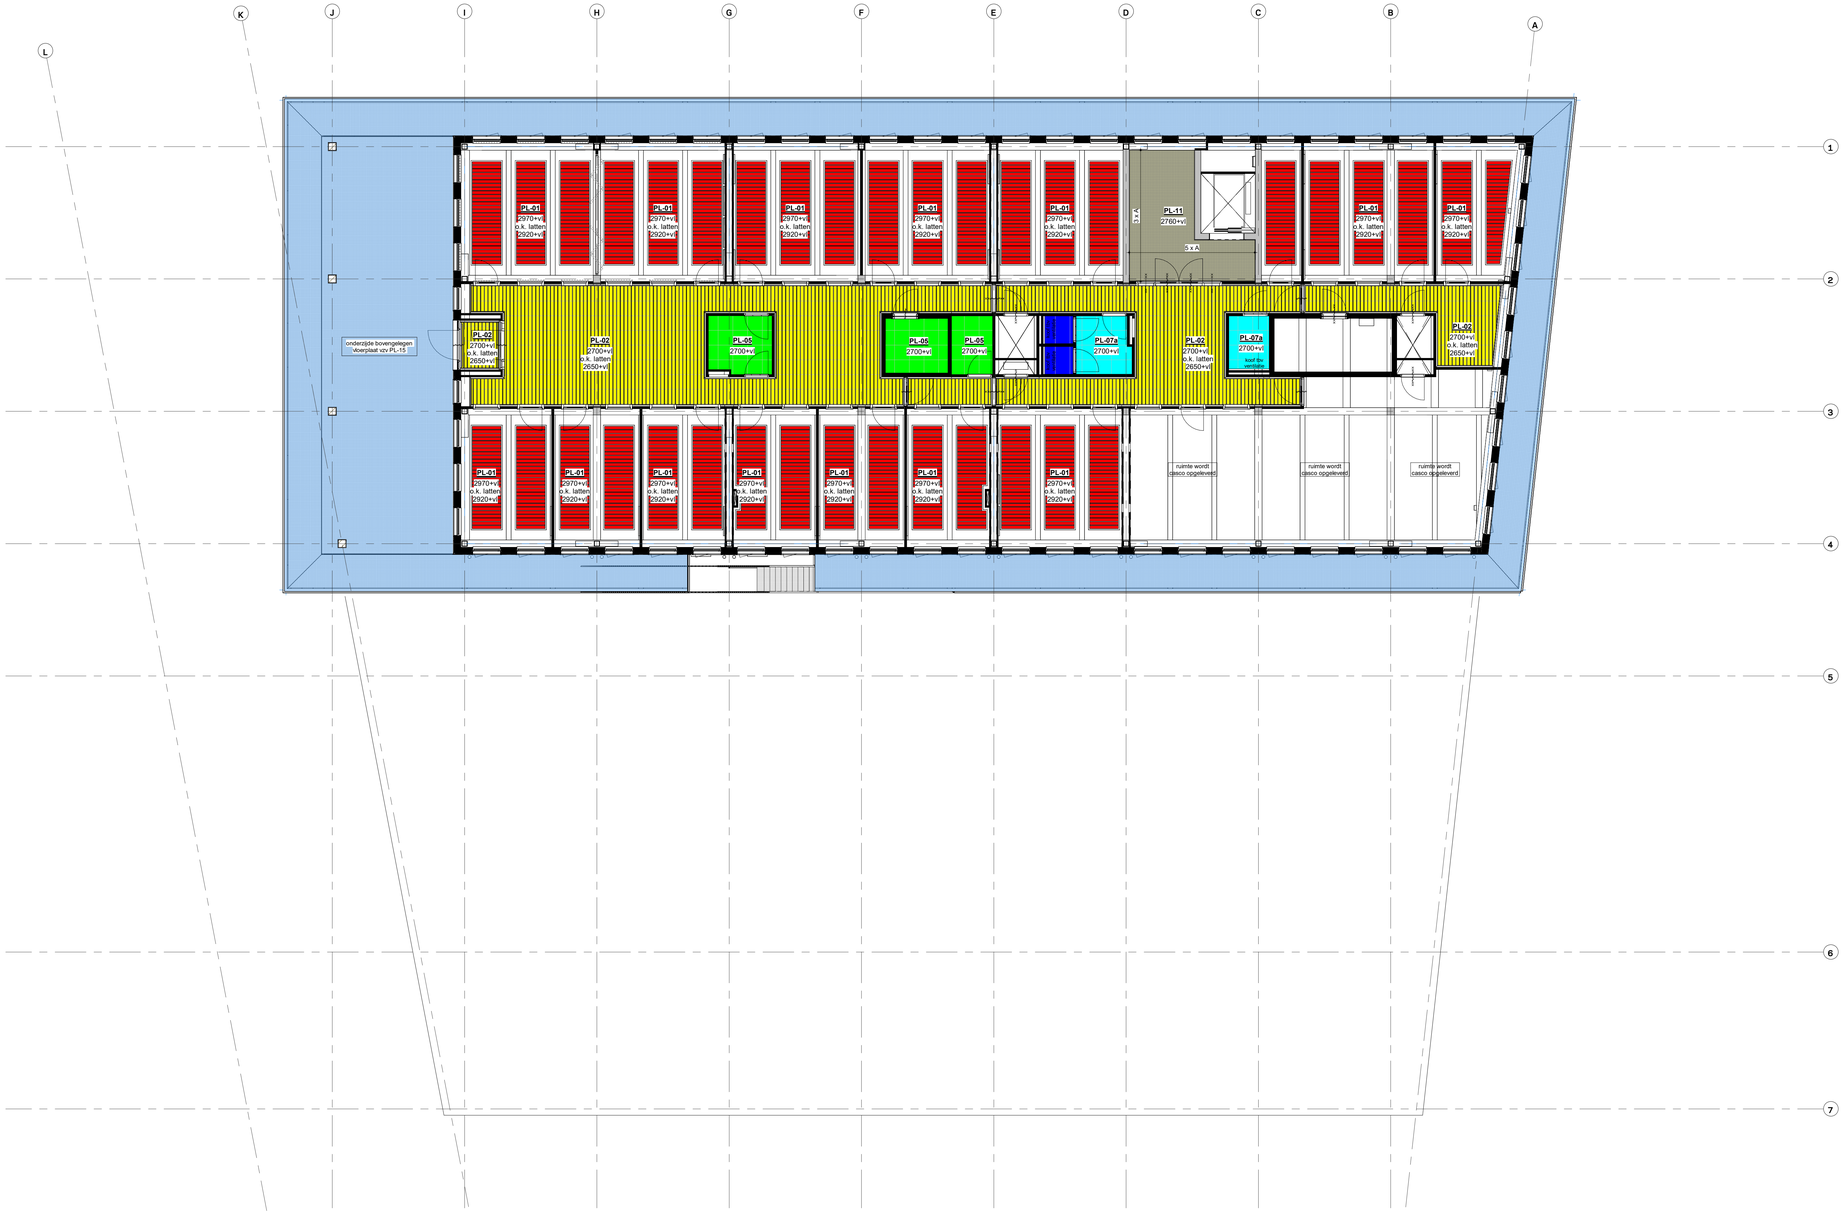


RENVOOI plafondafwerkingen

- PL-01 houten plafondelland
- PL-02 houten lattenplafond
- PL-05 systeemplafond 600x600, wit
- PL-06 molestbestendig volkern kunststof verlaagd plafond, 600x600, wit
- PL-07a systeemplafond hygiënisch 600x600, wit
- PL-07b systeemplafond hygiënisch 600x1200, wit
- PL-10 stalen roosterplafond, exterieur
- PL-11 stalen roosterplafond, interieur
- PL-15 houtwolcementplaat, 25mm
- PL-16 steenwol-houtwolcementplaat, 60+15mm
- PL-20 kunststof roosterplafond, 38x38, dikte 25mm

Definitief

N

datum 17-07-2026

TO-B403 **plafond verdieping 03**

opdrachtgever: Rijksvastgoedbedrijf, directie Vastgoedbeheer
projectmanager: Rob Meloen

RVB project NR: 23960
RVB project naam: realisatie nieuwbouw Sint Maarten
V-code complex: SXM005PMPD
RVB object adres: Juancho Yrausquin Blvd 22 H, Philipsburg, Sint Maarten
V-code bouwwerk: SXM005PMPD_1
RVB object naam: Militair steunpunt

i.s.m.

fase: TO schaal: 1:100 formaat: A1+

BIM&BEYOND
Blaak 40 3011 TA Rotterdam bureau@bimandbeyond.nl +31 (0)10 493 92 22