



begane grond



1e verdieping

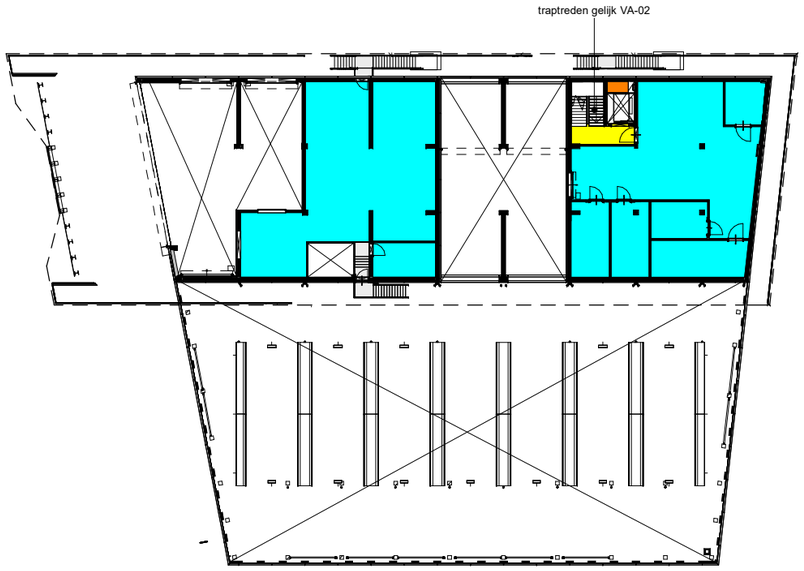

2e verdieping

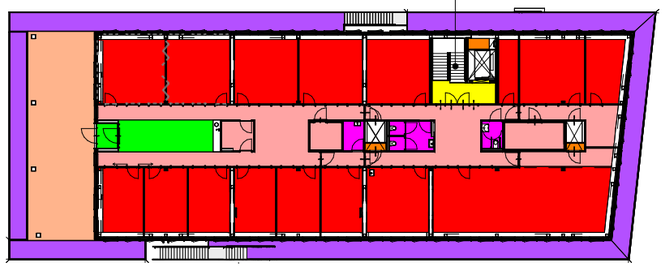

3e verdieping

RENVOOI vloerafwerkingen

- VA-01a tapijttegels
- VA-01b tapijttegels
- VA-02 gietvloer
- VA-05 schoonloopmat
- VA-10 vloertegels
- VA-15 coating type A (op gevlinderd beton)
- VA-16 coating type B
- VA-17 coating type C (epoxy) (op gevlinderd beton)
- VA-20 vlonderdelen
- VA-21 roostervloer kunststof
- VA-22 roostervloer staal

B740_overzicht vloerafwerkingen

merk	omschrijving	oppervlak
VA-01a	tapijttegels, type A	679,5 m²
VA-01b	tapijttegels, type B	271,4 m²
VA-02	gietvloer	188,6 m²
VA-05	schoonloopmat	58,2 m²
VA-10	keramische tegels, 300x300mm, 8mm + 2mm lijm	39,3 m²
VA-15	gevlinderd beton + coating type A	486,6 m²
VA-16	coating type B	383,2 m²
VA-17	coating type C, molestbestendig epoxy	49,8 m²
VA-18	coating type D, tbv vluchtroute	18,5 m²
VA-20	(kunst)houten vlonderdelen	199,5 m²
VA-21	kunststof roostervloer (GVK), 25mm, maas 38x38mm	912,4 m²
VA-22	stalen roostervloer, 30mm, maaswijdte 33x33mm	8,7 m²

Definitief

datum 17-07-2026

TO-B740 overzicht vloerafwerkingen

opdrachtgever: Rijksvastgoedbedrijf, directie Vastgoedbeheer
projectmanager: Rob Meloen

RVB project NR: 23960
RVB project naam: realisatie nieuwbouw Sint Maarten
V-code complex: SXM005PMPD
RVB object adres: Juancho Yrausquin Blvd 22 H, Philipsburg, Sint Maarten
V-code bouwwerk: SXM005PMPD_1
RVB object naam: Militair steunpunt

i.s.m.

fase: TO schaal: 1:500 formaat: A3

BIM&BEYOND
Blaak 40 3011 TA Rotterdam bureau@bimandbeyond.nl +31 (0)10 498 92 22