




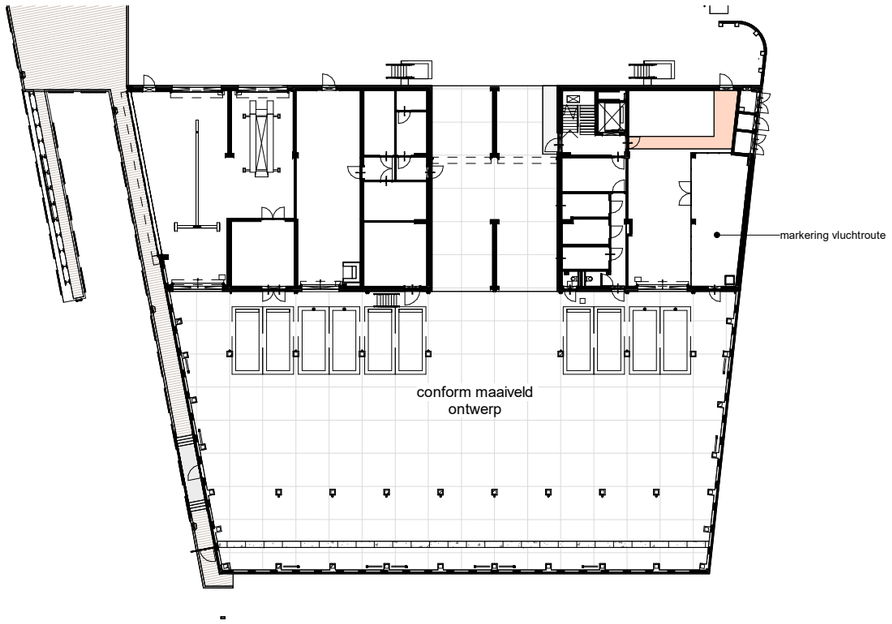

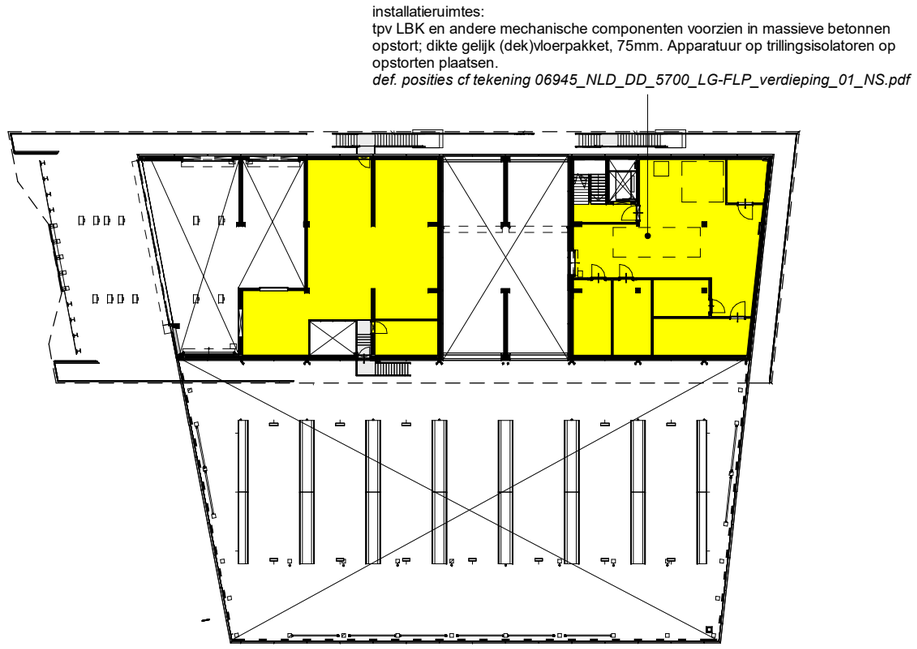

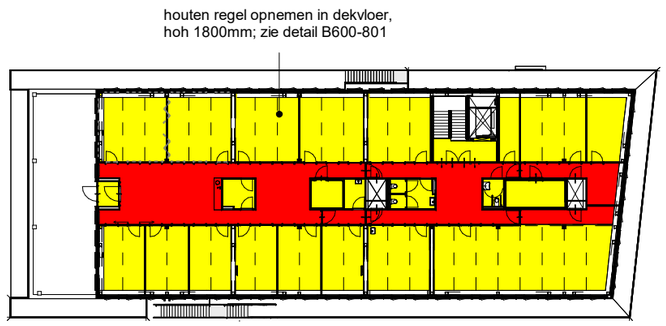

RENVOOI dekvloeren

- DV-01a droge dekvloer 35mm +
  DV-01b computervloer 40mm
- DV-02 zwevende anhydriet dekvloer, 75mm
- kantoren: in DV-02 elke 1800mm een houten regel opnemen tbv toekomstige plaatsing MS-scheidingswanden; zie detail B600-801

Definitief

datum 17-07-2026

TO-B741 overzicht dekvloeren

opdrachtgever: Rijksvastgoedbedrijf, directie Vastgoedbeheer
projectmanager: Rob Meloen

RVB project NR: 23960
RVB project naam: realisatie nieuwbouw Sint Maarten
V-code complex: SXM005PMPD
RVB object adres: Juancho Yrausquin Blvd 22 H, Philipsburg, Sint Maarten
V-code bouwwerk: SXM005PMPD_1
RVB object naam: Militair steunpunt

i.s.m.

fase: TO schaal: 1:500 formaat: A3

BIM&BEYOND
Blaak 40 3011 TA Rotterdam bureau@bimandbeyond.nl +31 (0)10 498 92 22