




begane grond

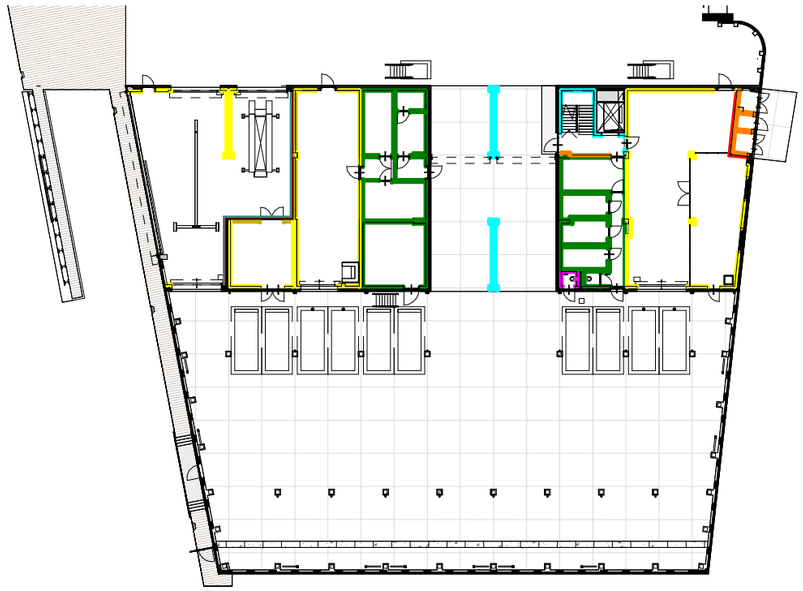

1e verdieping

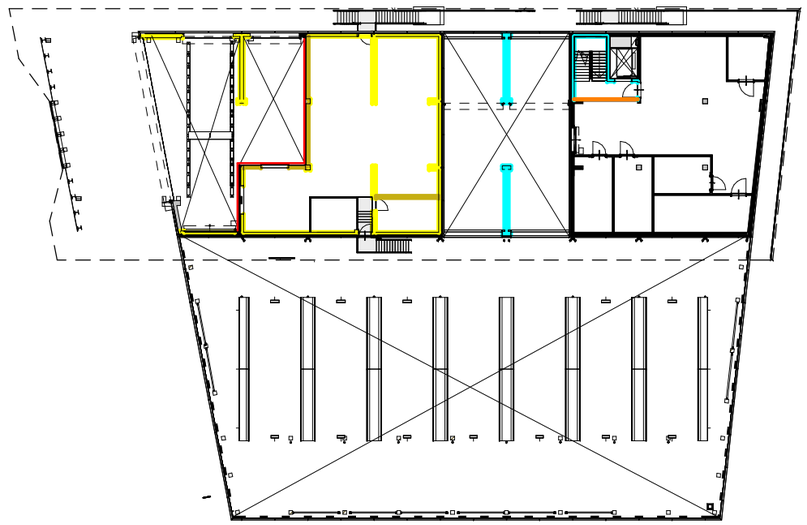

2e verdieping

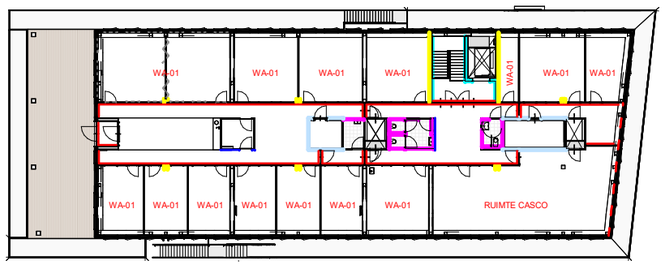

3e verdieping

RENVOOI wandafwerkingen

- WA-01a gladzetten, schimmelwerende sauswerk, wit
- WA-01b schimmelongevoelige stucen, sauswerk, wit
- WA-02a gladzetten, schimmelwerende sauswerk, blauw
- WA-02b schimmelongevoelige stucen, sauswerk, blauw
- WA-03a epoxycoating, wit
- WA-04 volkern kunststof beplating, tot 1500+vl
- WA-10 wandtegels
- WA-15 beton, afgewerkt KEIM Lasur, blauw
- WA-20a beton ihwg, schoonwerk *inclusief kolommen en balken*
- WA-20b betonblokken, schoon metselwerk

PLINTEN
- PLI-01 basement verdieping 0, 1: wanden voorzien van plinten, 12x60mm hardhout, op kleur wand
- PLI-02 kantoren verdieping 2,3: wanden voorzien van plinten, 12x60mm ecoboard, op kleur wand

in het werk gestort beton op de volgende aspecten uitvoeren als zichtwerk:
- plaatnaden & centerpennen
- stortnaden
- vloerranden tpv dubbelhoge ruimtes (werkplaats, trappenhuis)

voor volledig overzicht, zie bestek

zichtbare stalen constructieonderdelen worden (brandwerend) gecoat, kleur: zie KMS

Definitief

datum 17-07-2026

TO-B745 overzicht wandafwerkingen

opdrachtgever: Rijksvastgoedbedrijf, directie Vastgoedbeheer
projectmanager: Rob Meloen

RVB project NR: 23960
RVB project naam: realisatie nieuwbouw Sint Maarten
V-code complex: SXM005PMPD
RVB object adres: Juancho Yrausquin Blvd 22 H, Philipsburg, Sint Maarten
V-code bouwwerk: SXM005PMPD_1
RVB object naam: Militair steunpunt

i.s.m.

fase: TO schaal: 1:500 formaat: A3

BIM&BEYOND
Blaak 40 3011 TA Rotterdam bureau@bimandbeyond.nl +31 (0)10 498 92 22