

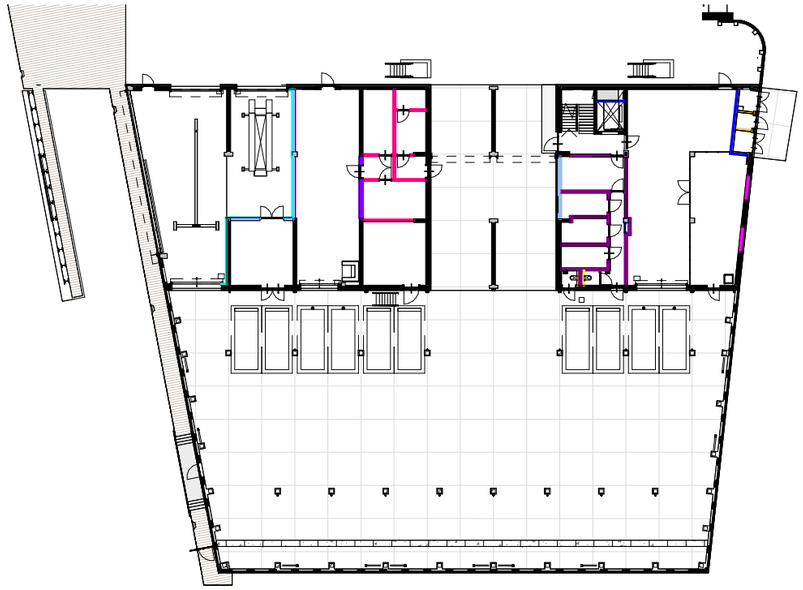



begane grond

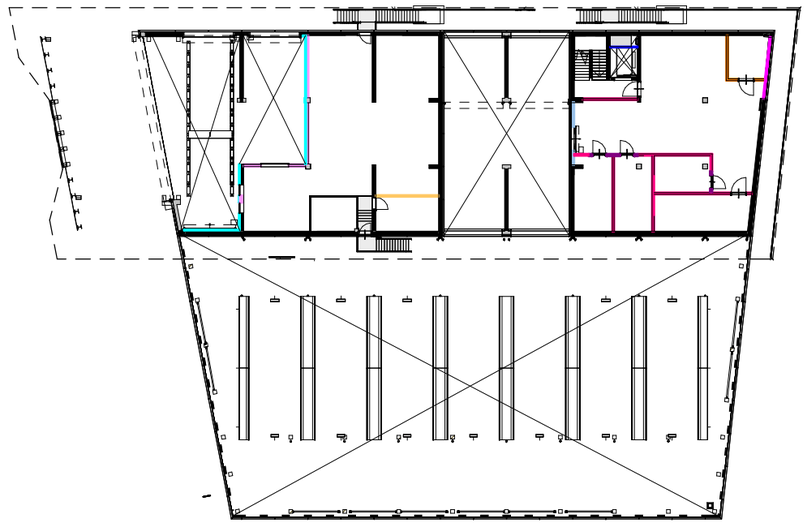

1e verdieping

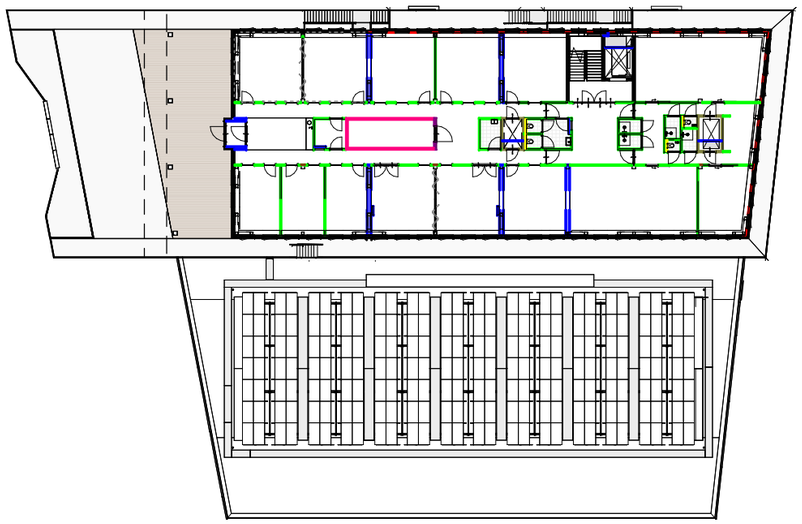

2e verdieping

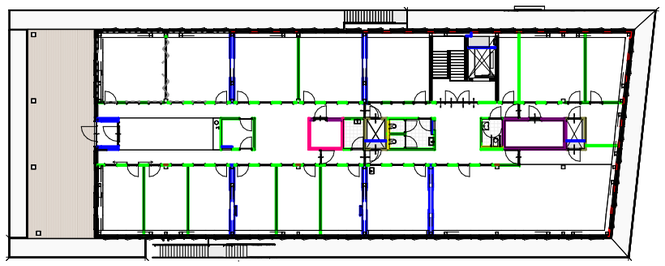

3e verdieping

RENVOOI wandtypes

metalstudwanden

- MS-05 metalstud scheidingswand, 100mm
  GF 100 DGS / 2.50.2.A, Rw 50 dB
- MS-11 metalstud voorzetwand, 75mm
  GF 75 DGS V / 50.2.A, Rw 61 dB (tpv combinatie)
- MS-12 metalstud voorzetwand, 75mm
  GF 75 HT V / 50.2.A, Rw 61 dB (tpv combinatie)
- MS-15 metalstud voorzetwand toiletten
  GF 83 MP WR V / 50.2 (incl. 20mm multiplex WBP)
- MS-20 metalstud schachtwand, 105mm
  GF 105 DGS V / 75.2.A, 60min. brandwerend
- MS-30 vochtbestendige schimmelongevoelige gipsplaat enkel, 12,5mm
- MS-31 vochtbestendige schimmelongevoelige gipsplaat dubbel, 2 x 12,5mm
- PR-01 promatectplaat enkel, 1x15mm

betonblokwanden

- BB-01a holle betonblokken, 140mm
  ongevuld
- BB-01b holle betonblokken, 140mm
  gewapend en gevuld
- BB-02a holle betonblokken, 190mm
  ongevuld
- BB-02b holle betonblokken, 190mm
  gewapend en gevuld

bouwkundig beton, ihwg

- BW-01 bouwkundig beton, ihwg, 150mm
- BW-02 bouwkundig beton, ihwg, 200mm
- BW-03 bouwkundig beton, ihwg, 250mm
- BW-04 bouwkundig beton, ihwg, 300mm

Definitief

N

datum 17-07-2026

TO-B746 **overzicht wandtypes**

opdrachtgever: Rijksvastgoedbedrijf, directie Vastgoedbeheer
projectmanager: Rob Meloen

RVB project NR: 23960
RVB project naam: realisatie nieuwbouw Sint Maarten
V-code complex: SXM005PMPD
RVB object adres: Juancho Yrausquin Blvd 22 H, Philipsburg, Sint Maarten
V-code bouwwerk: SXM005PMPD_1
RVB object naam: Militair steunpunt

fase: TO schaal: 1:500 formaat: A3

i.s.m.

BIM&BEYOND
Blaak 40 3011 TA Rotterdam bureau@bimandbeyond.nl +31 (0)10 498 92 22