

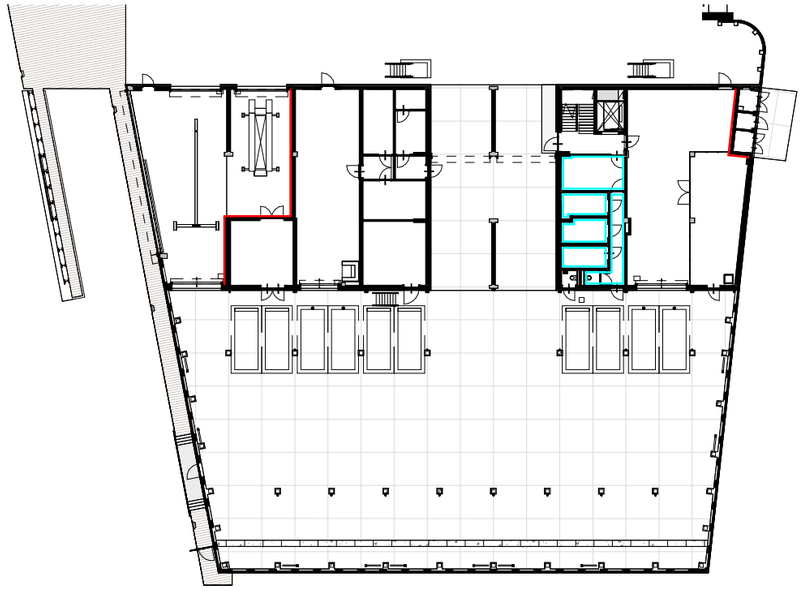



begane grond

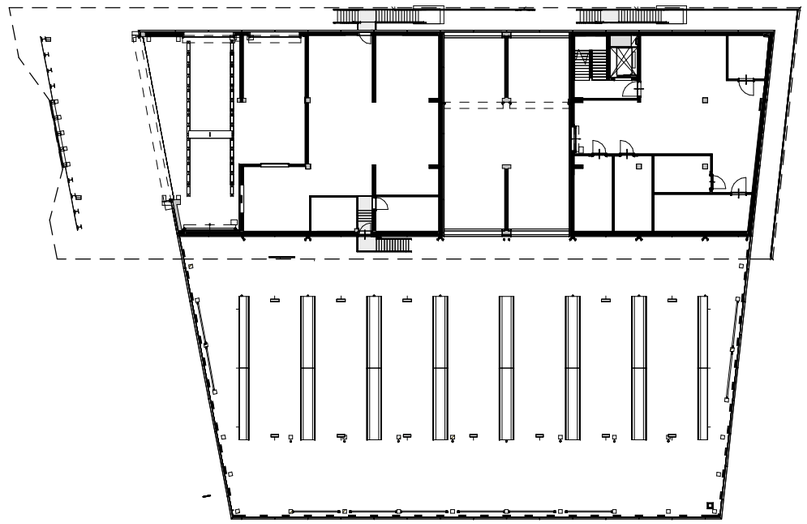

1e verdieping

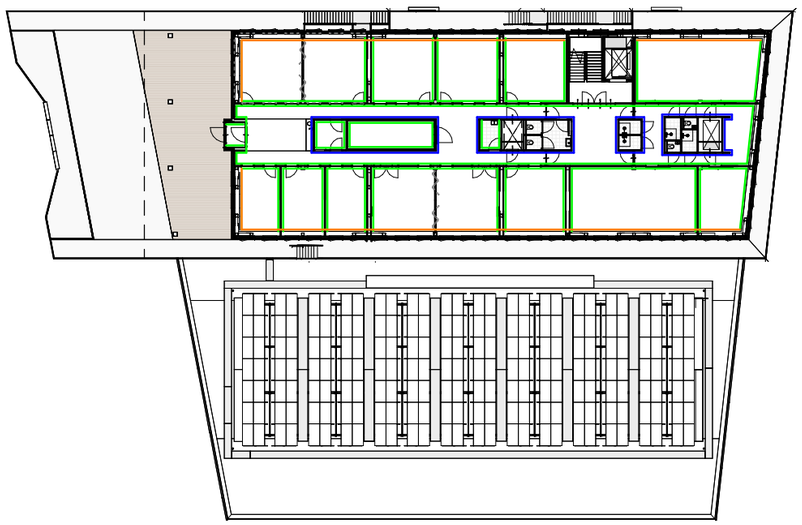

2e verdieping

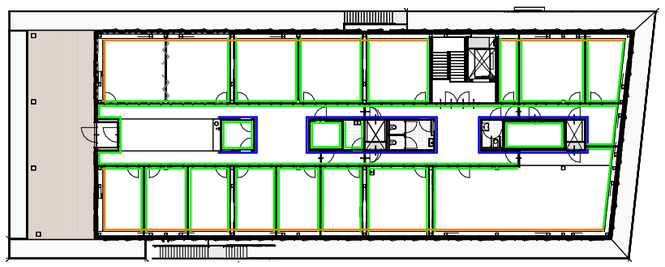

3e verdieping

RENVOOI plinten

houten plinten

PLI-1 - mdf plint 60x12, kleur A

PLI-2 - mdf plint 60x12, kleur B

aluminium plakplinten

PLI-5 - plint 60x2, kleur A

overig

wandgoot electra & data;
geplaatst op mdf plint 40x12, kleur A

holplint epoxy gietvloer

Definitief

datum 17-07-2026

TO-B747 overzicht plinten

opdrachtgever: Rijksvastgoedbedrijf, directie Vastgoedbeheer
projectmanager: Rob Meloen

RVB project NR: 23960
RVB project naam: realisatie nieuwbouw Sint Maarten
V-code complex: SXM005PMPD
RVB object adres: Juancho Yrausquin Blvd 22 H, Philipsburg, Sint Maarten
V-code bouwwerk: SXM005PMPD_1
RVB object naam: Militair steunpunt

i.s.m.

fase: TO schaal: 1:500 formaat: A3

BIM&BEYOND
Blaak 40 3011 TA Rotterdam bureau@bimandbeyond.nl +31 (0)10 498 92 22