
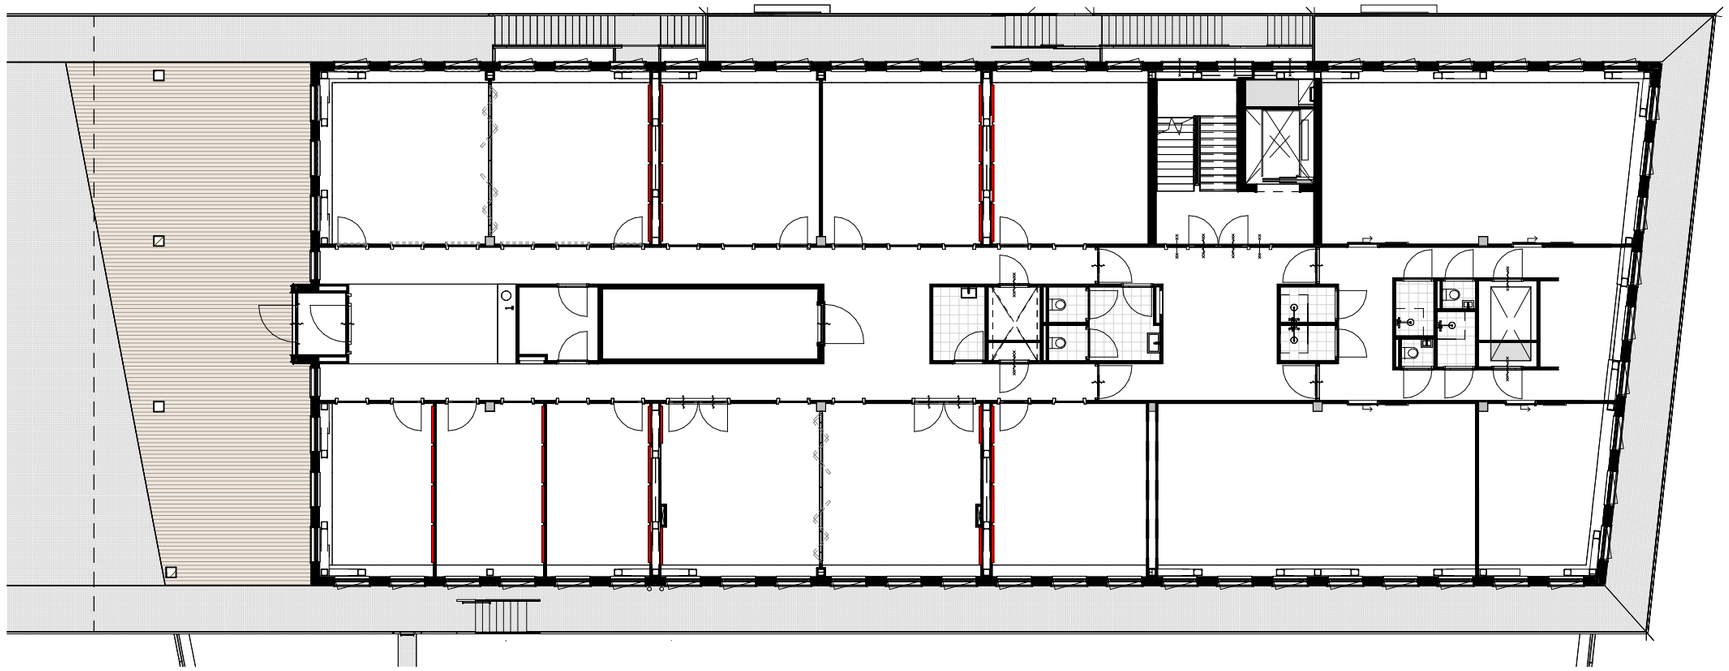


2e verdieping

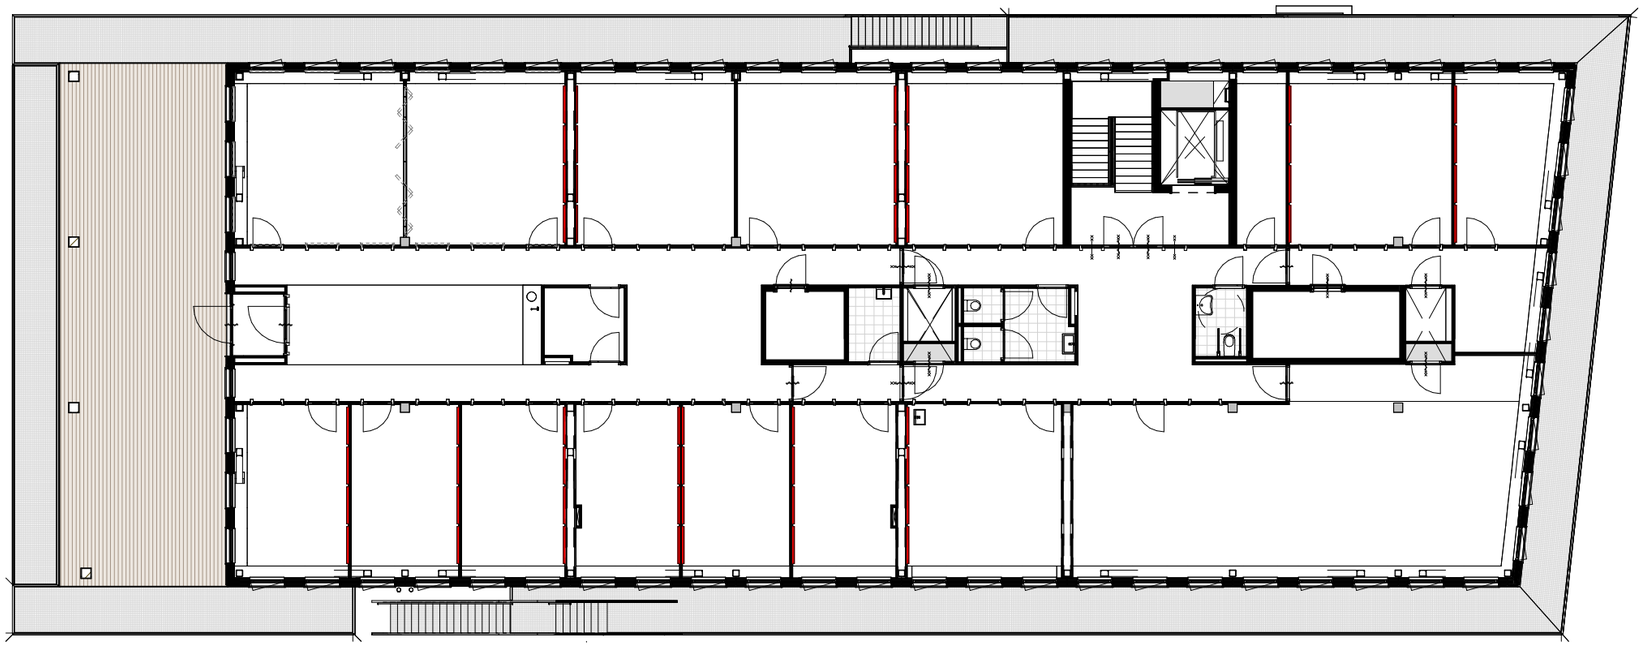

3e verdieping

RENVOOI akoestiek wanden

akoestisch wandpaneel

1200 x 2400

B748 wandpanelen		
verdieping	afmeting	aantal
02 tweede verdieping	1200x2400	36
03 derde verdieping	1200x2400	52

Definitief

datum 17-07-2026

TO-B748 **overzicht akoestiek wanden**

opdrachtgever: Rijksvastgoedbedrijf, directie Vastgoedbeheer
projectmanager: Rob Meloen

RVB project NR: 23960
RVB project naam: realisatie nieuwbouw Sint Maarten
V-code complex: SXM005PMPD
RVB object adres: Juancho Yrausquin Blvd 22 H, Philipsburg, Sint Maarten
V-code bouwwerk: SXM005PMPD_1
RVB object naam: Militair steunpunt

i.s.m.

fase: TO schaal: 1:500 formaat: A3

BIM&BEYOND
Blaak 40 3011 TA Rotterdam bureau@bimandbeyond.nl +31 (0)10 498 92 22