
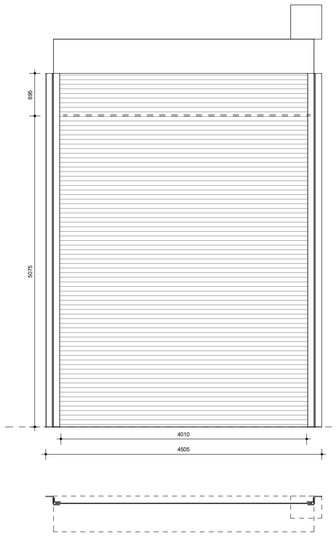



Rd.01

brandwerendheid	0
rookwerendheid	-
inbraakwerendheid	WK2
akoestiek(Rw;p)	-
inkijkwering	No
paneelvulling	Gegalvaniseerd staal
orkaanbestendig	Yes
onderdorpel	
opm	motor aan de bovenkant van de besturingskast voorzien

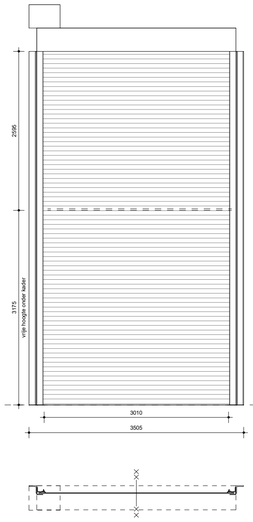


Rd.02

brandwerendheid	60
rookwerendheid	Ra
inbraakwerendheid	WK2
akoestiek(Rw;p)	-
inkijkwering	No
paneelvulling	Gegalvaniseerd staal
orkaanbestendig	Yes
onderdorpel	
opm	motor aan de bovenkant van de besturingskast voorzien vanwege indeling ruimte, besturingskast en motor hoger dan daghoogte voorzien

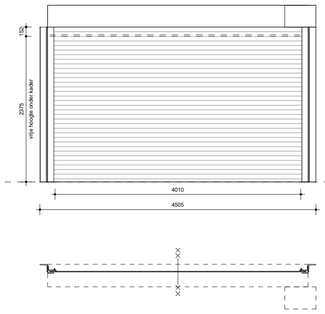


Rd.03

brandwerendheid	60
rookwerendheid	Ra
inbraakwerendheid	WK2
akoestiek(Rw;p)	-
inkijkwering	No
paneelvulling	Gegalvaniseerd staal
orkaanbestendig	Yes
onderdorpel	
opm	motor aan de voorkant van de besturingskast voorzien

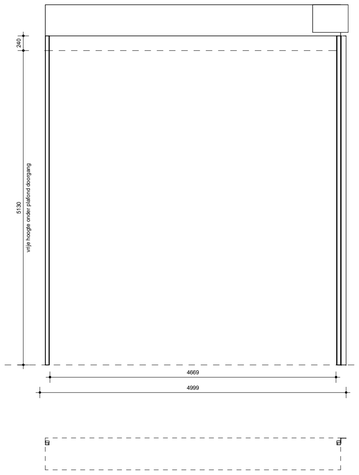


Rd.04

brandwerendheid	
rookwerendheid	-
inbraakwerendheid	WK2
akoestiek(Rw;p)	
inkijkwering	No
paneelvulling	Aluminium
orkaanbestendig	No
onderdorpel	
opm	motor aan de voorkant van de besturingskast voorzien

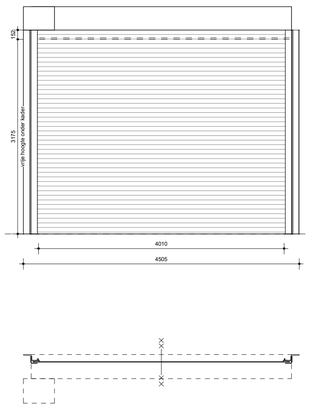


Rd.07

brandwerendheid	60
rookwerendheid	Ra
inbraakwerendheid	WK2
akoestiek(Rw;p)	-
inkijkwering	No
paneelvulling	Gegalvaniseerd staal
orkaanbestendig	Yes
onderdorpel	
opm	motor aan de voorkant van de besturingskast voorzien

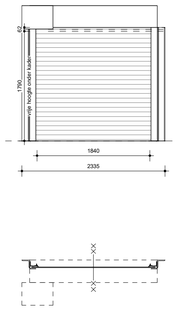


Rd.08

brandwerendheid	60
rookwerendheid	Ra
inbraakwerendheid	WK2
akoestiek(Rw;p)	
inkijkwering	No
paneelvulling	Gegalvaniseerd staal
orkaanbestendig	Yes
onderdorpel	
opm	motor aan de voorkant van de besturingskast voorzien

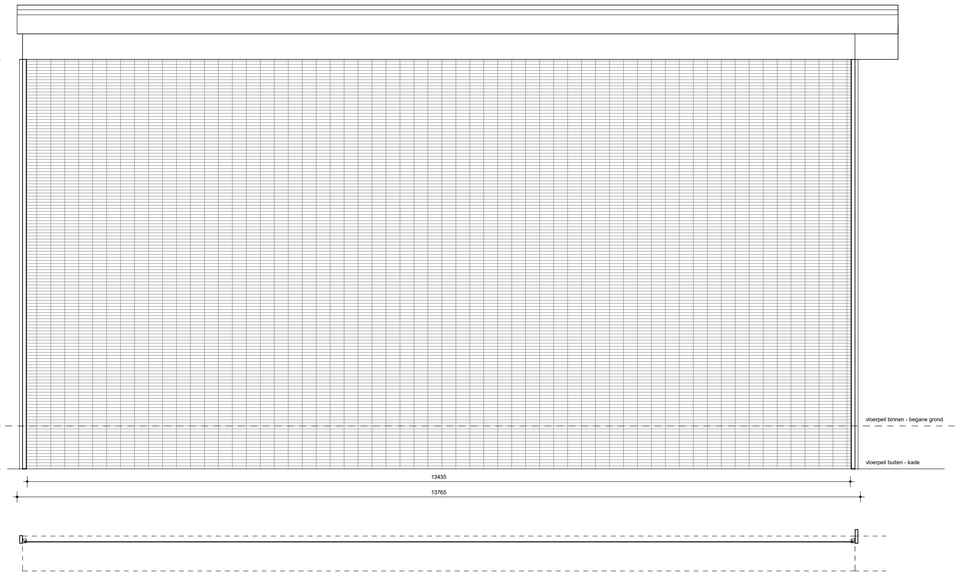

Rd.05

brandwerendheid	
rookwerendheid	-
inbraakwerendheid	WK2
akoestiek(Rw;p)	
inkijkwering	No
paneelvulling	Aluminium
orkaanbestendig	No
onderdorpel	
opm	motor aan de zijkant van de besturingskast voorzien

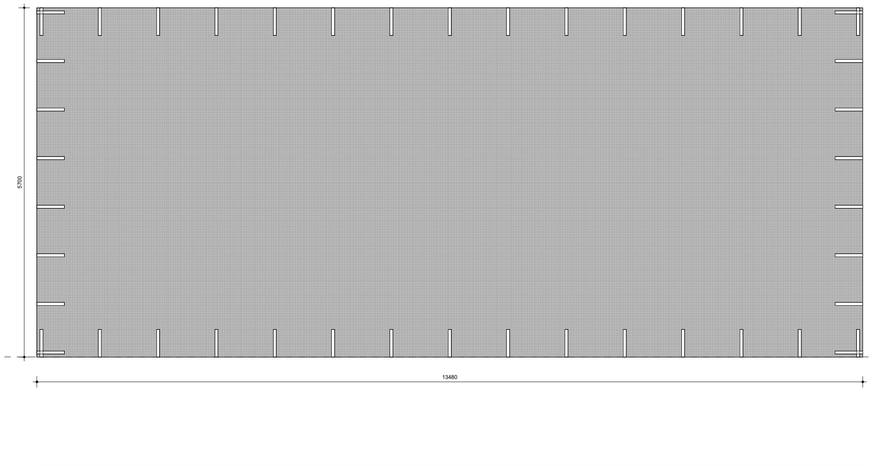

Rd.06

opm	orkaandoek, geweven geotextielstof

merk	Count
Rd.01	2
Rd.02	1
Rd.03	1
Rd.04	2
Rd.05	1
Rd.06	1
Rd.07	1
Rd.08	1

Definitief

datum 17-07-2026

TO-B853 kozijnstaat speciaal

opdrachtgever: Rijksvastgoedbedrijf, directie Vastgoedbeheer
projectmanager: Rob Meloen

RVB project NR: 23960
RVB project naam: realisatie nieuwbouw Sint Maarten
V-code complex: SXM005PMPD
RVB object adres: Juancho Yrausquin Blvd 22 H, Philipsburg, Sint Maarten
V-code bouwwerk: SXM005PMPD_1
RVB object naam: Militair steunpunt

i.s.m.

fase: TO schaal: 1:50 formaat: A1

BIM&BEYOND
Blaak 40 3011 TA Rotterdam bureau@bimandbeyond.nl +31 (0)10 498 92 22