veiligheidsplan

Werkvolgorde:


1) Bouwrijp (vervuilde grond + keerwanden)
2) Bouwen van de opstallen (grond in depot)
3) Terrein weginrichtings incl. afdekken vervvuilde grond


kabels en leidingen

Ondergrondse infra:

- New trench with station
- ICE new sewer 075
- ICE new sewer 200
- ICE new sewer future connection
- ICE new sewer crossing 300
- Typical trench detail 3
- GBE marks:
  - (1x) DN200 pipe
  - (9x) 1x150mm² MV cables
  - (2x) 40mm blue conduit
  - (1x) 4x10mm² street light cable

Crashdeck tbv voetgangers:

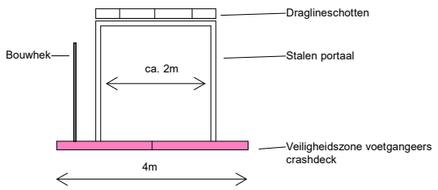

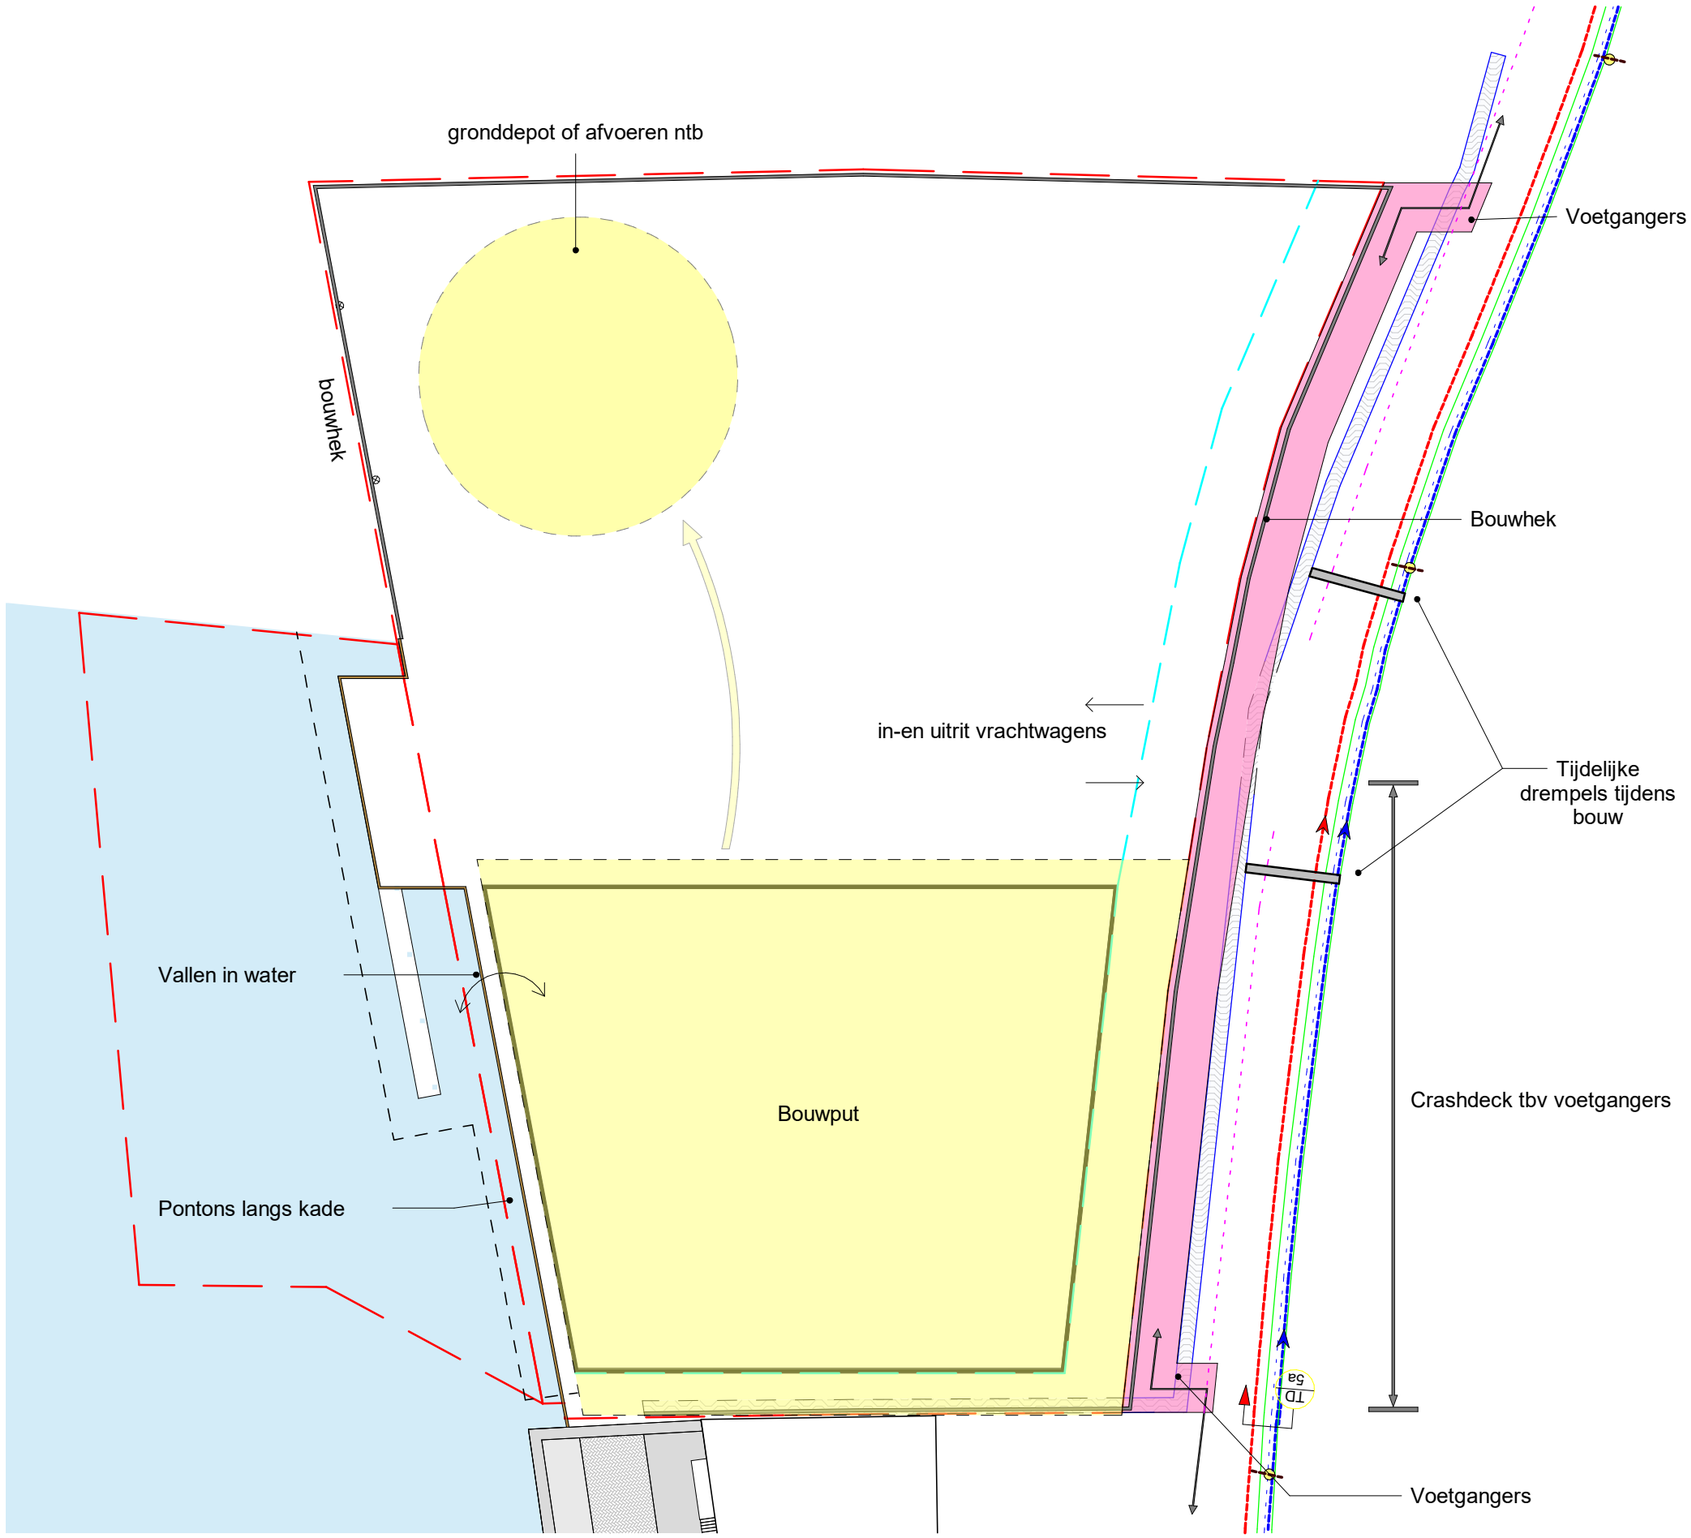

nummer:	**TO-B901**	schaal:	As indicated	A3	RVB project NR:	23960	opdrachtgever:	Rijksvastgoedbedrijf, directie Vastgoedbeheer
titel:	**Situatie veiligheid**	fase:	TO		RVB project naam:	realisatie nieuwbouw Sint Maarten	projectmanager:	Rob Meloen
		status:	Definitief		V-code bouwwerk:	SXM005PMPD_1	V-code complex:	SXM005PMPD
datum:	17-07-2026	revisie:			RVB object naam:	Militair steunpunt	RVB object adres:	Juancho Yrausquin Blvd 22 H, Philipsburg, Sint Maarten

BIM&BEYOND
Blaak 40 3011 TA Rotterdam
+31 (0)10 498 92 22