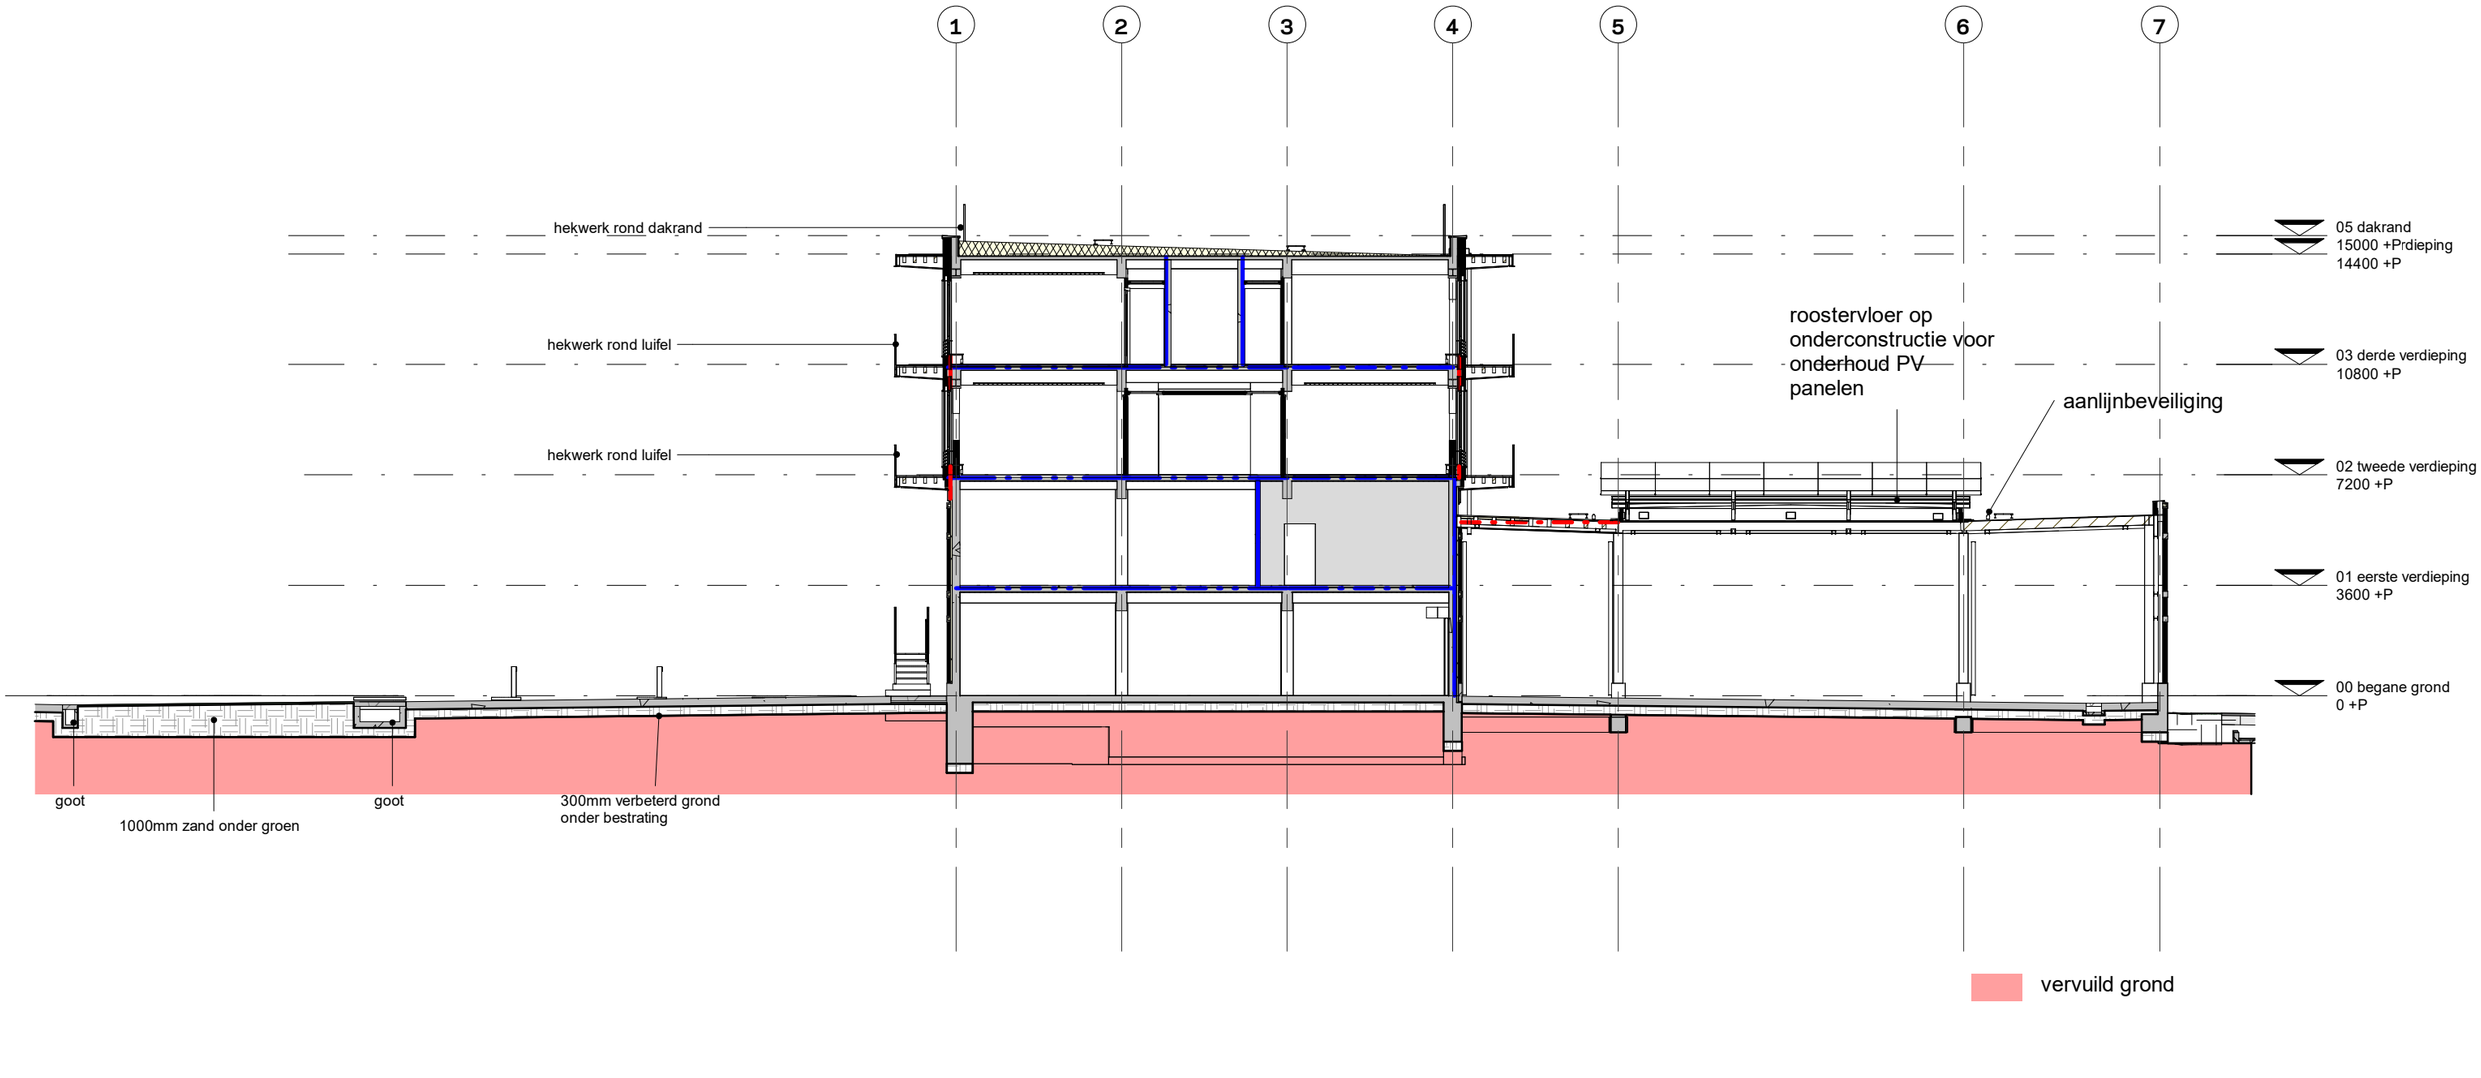


nummer:	**TO-B902**	schaal:	As indicated A3	RVB project NR:	23960	opdrachtgever:	Rijksvastgoedbedrijf, directie Vastgoedbeheer
titel:	**Gevel veiligheid**	fase:	TO	RVB project naam:	realisatie nieuwbouw Sint Maarten	projectmanager:	Rob Meloen
		status:	Definitief	V-code bouwwerk:	SXM005PMPD_1	V-code complex:	SXM005PMPD
datum:	17-07-2026	revisie:		RVB object naam:	Militair steunpunt	RVB object adres:	Juancho Yrausquin Blvd 22 H, Philipsburg, Sint Maarten

BIM&BEYOND
Blaak 40 3011 TA Rotterdam
+31 (0)10 498 92 22