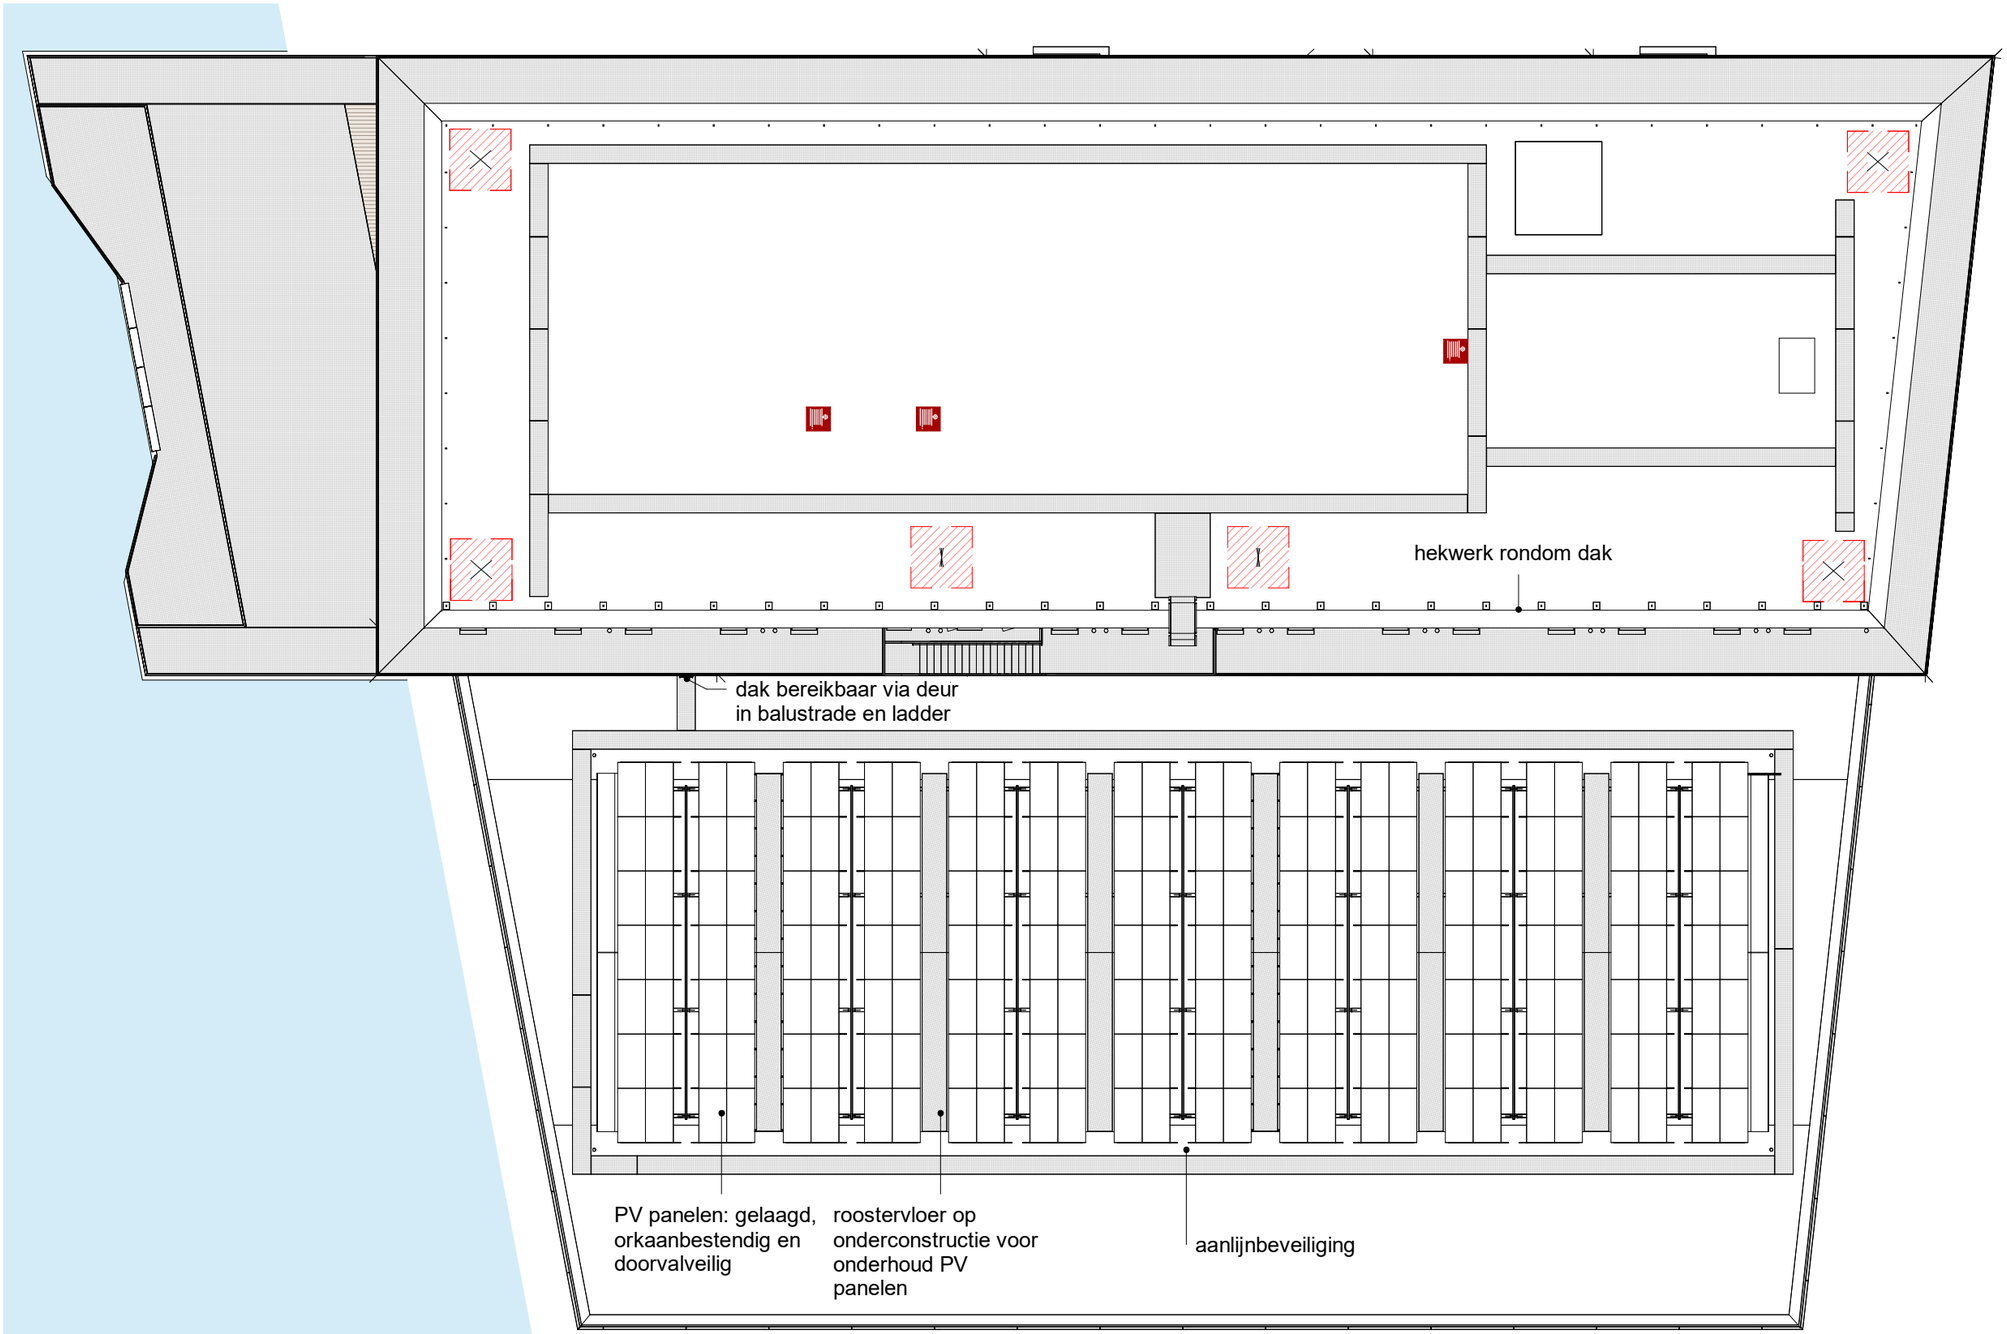


nummer: **TO-B903**
titel: **Dak veiligheid**

datum: 17-07-2026

schaal: 1 : 200 A3
fase: TO
status: Definitief
revisie:

RVB project NR: 23960
RVB project naam: realisatie nieuwbouw Sint Maarten
V-code bouwwerk: SXM005PMPD_1
RVB object naam: Militair steunpunt

opdrachtgever: Rijksvastgoedbedrijf, directie Vastgoedbeheer
projectmanager: Rob Meloen
V-code complex: SXM005PMPD
RVB object adres: Juancho Yrausquin Blvd 22 H, Philipsburg, Sint Maarten

BIM&BEYOND
Blaak 40 3011 TA Rotterdam
+31 (0)10 498 92 22